

G5B.54

MIESZKANIE:

nr 54

METRAŻ:

45,69 m²

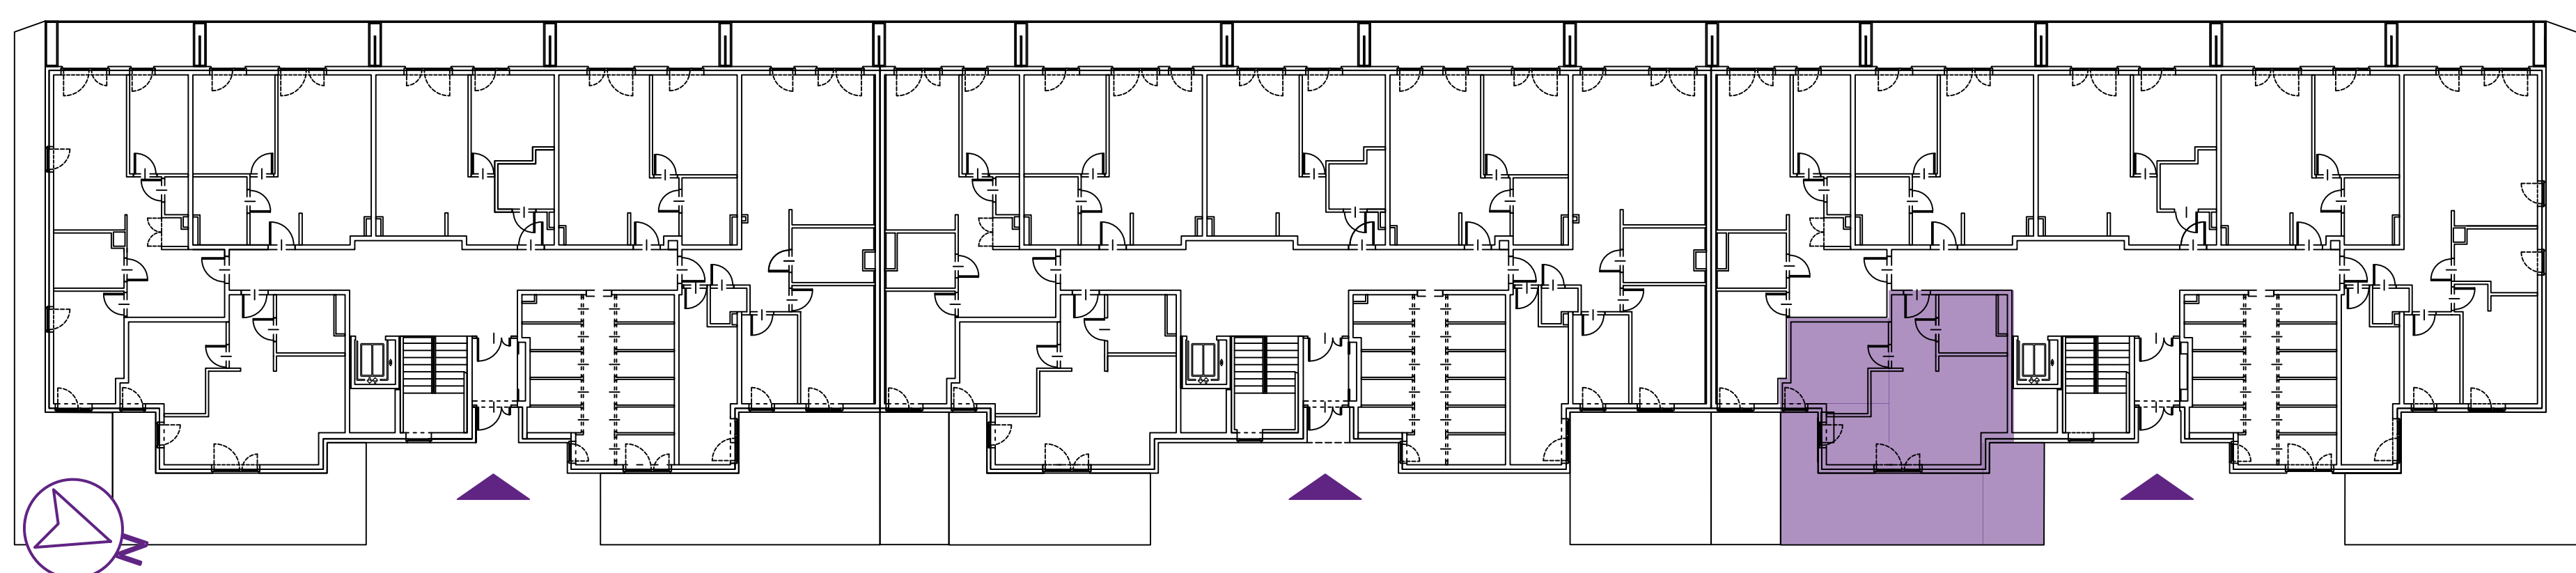
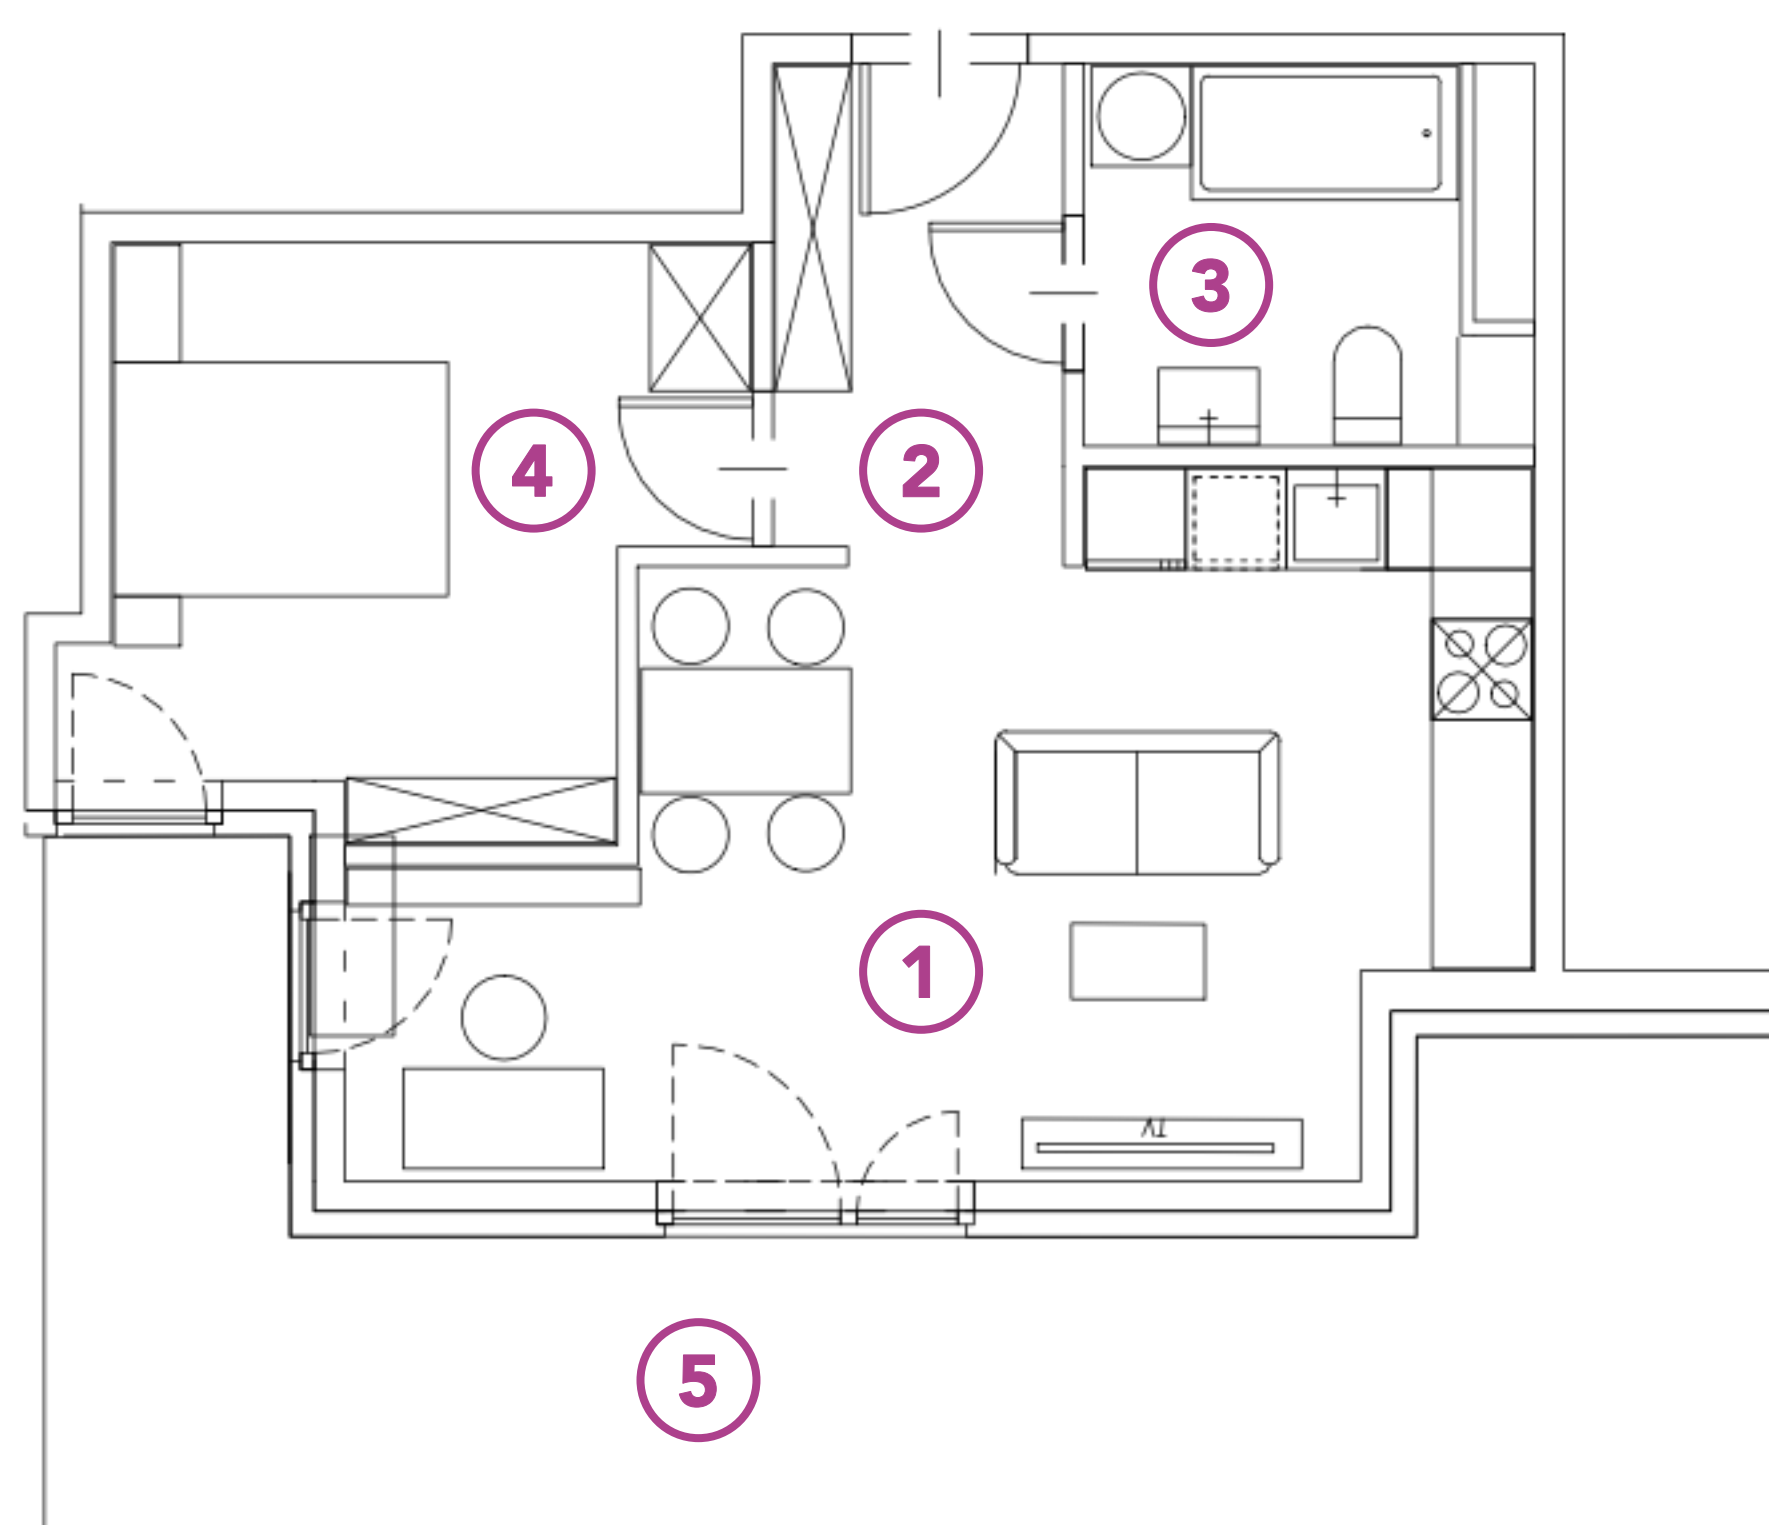
PIĘTRO:

parter

ADRES:

**UL. GEOMETRYCZNA 5B
WARSZAWA, BIAŁOLEKA**

NR	POMIESZCZENIE	POWIERZCHNIA
1	SALON Z ANEKSEM	23,04 m ²
2	HOL	5,05 m ²
3	ŁAZIENKA	5,64 m ²
4	POKÓJ	11,96 m ²
5	OGRÓDEK	31,78 m ²

**GEOMETRYCZNA**

☎ +48 730 055 102

✉ GEOMETRYCZNA@BUDOMATEX.PL🌐 BUDOMATEX.PL

Budomatex S.A.
ul. Sokołowska 60A, 08-110 Siedlce
KRS: 000093825

Biuro sprzedaży Warszawa
ul. Geometryczna 5 lok. 12,
03-290 Warszawa

Materiał ma charakter informacyjny i nie stanowi oferty w rozumieniu art. 66 § 1 k.c. Wykończenie, układ, wizualizacje oraz podane powierzchnie mają charakter poglądowy i mogą ulec zmianie. Powierzchni pod ściankami działowymi nie wliczamy do powierzchni lokalu.