

G7.41 (M27)

ADRES:
UL. GEOMETRYCZNA 7
WARSZAWA, BIAŁOŁĘKA

MIESZKANIE:

nr 41

PIĘTRO:

1 piętro



METRAŻ:

81,23 m²



GEOMETRYCZNA

NR	RODZAJ	POWIERZCHNIA
1	SALON Z ANEKSEM	37,31 m ²
2	HOL	12,94 m ²
3	ŁAZIENKA	6,03 m ²
4	WC	1,98 m ²
5	POKÓJ	8,88 m ²
6	POKÓJ	12,11 m ²
7	PRALNIA	1,98 m ²
8	LOGGIA	3,48 m ²

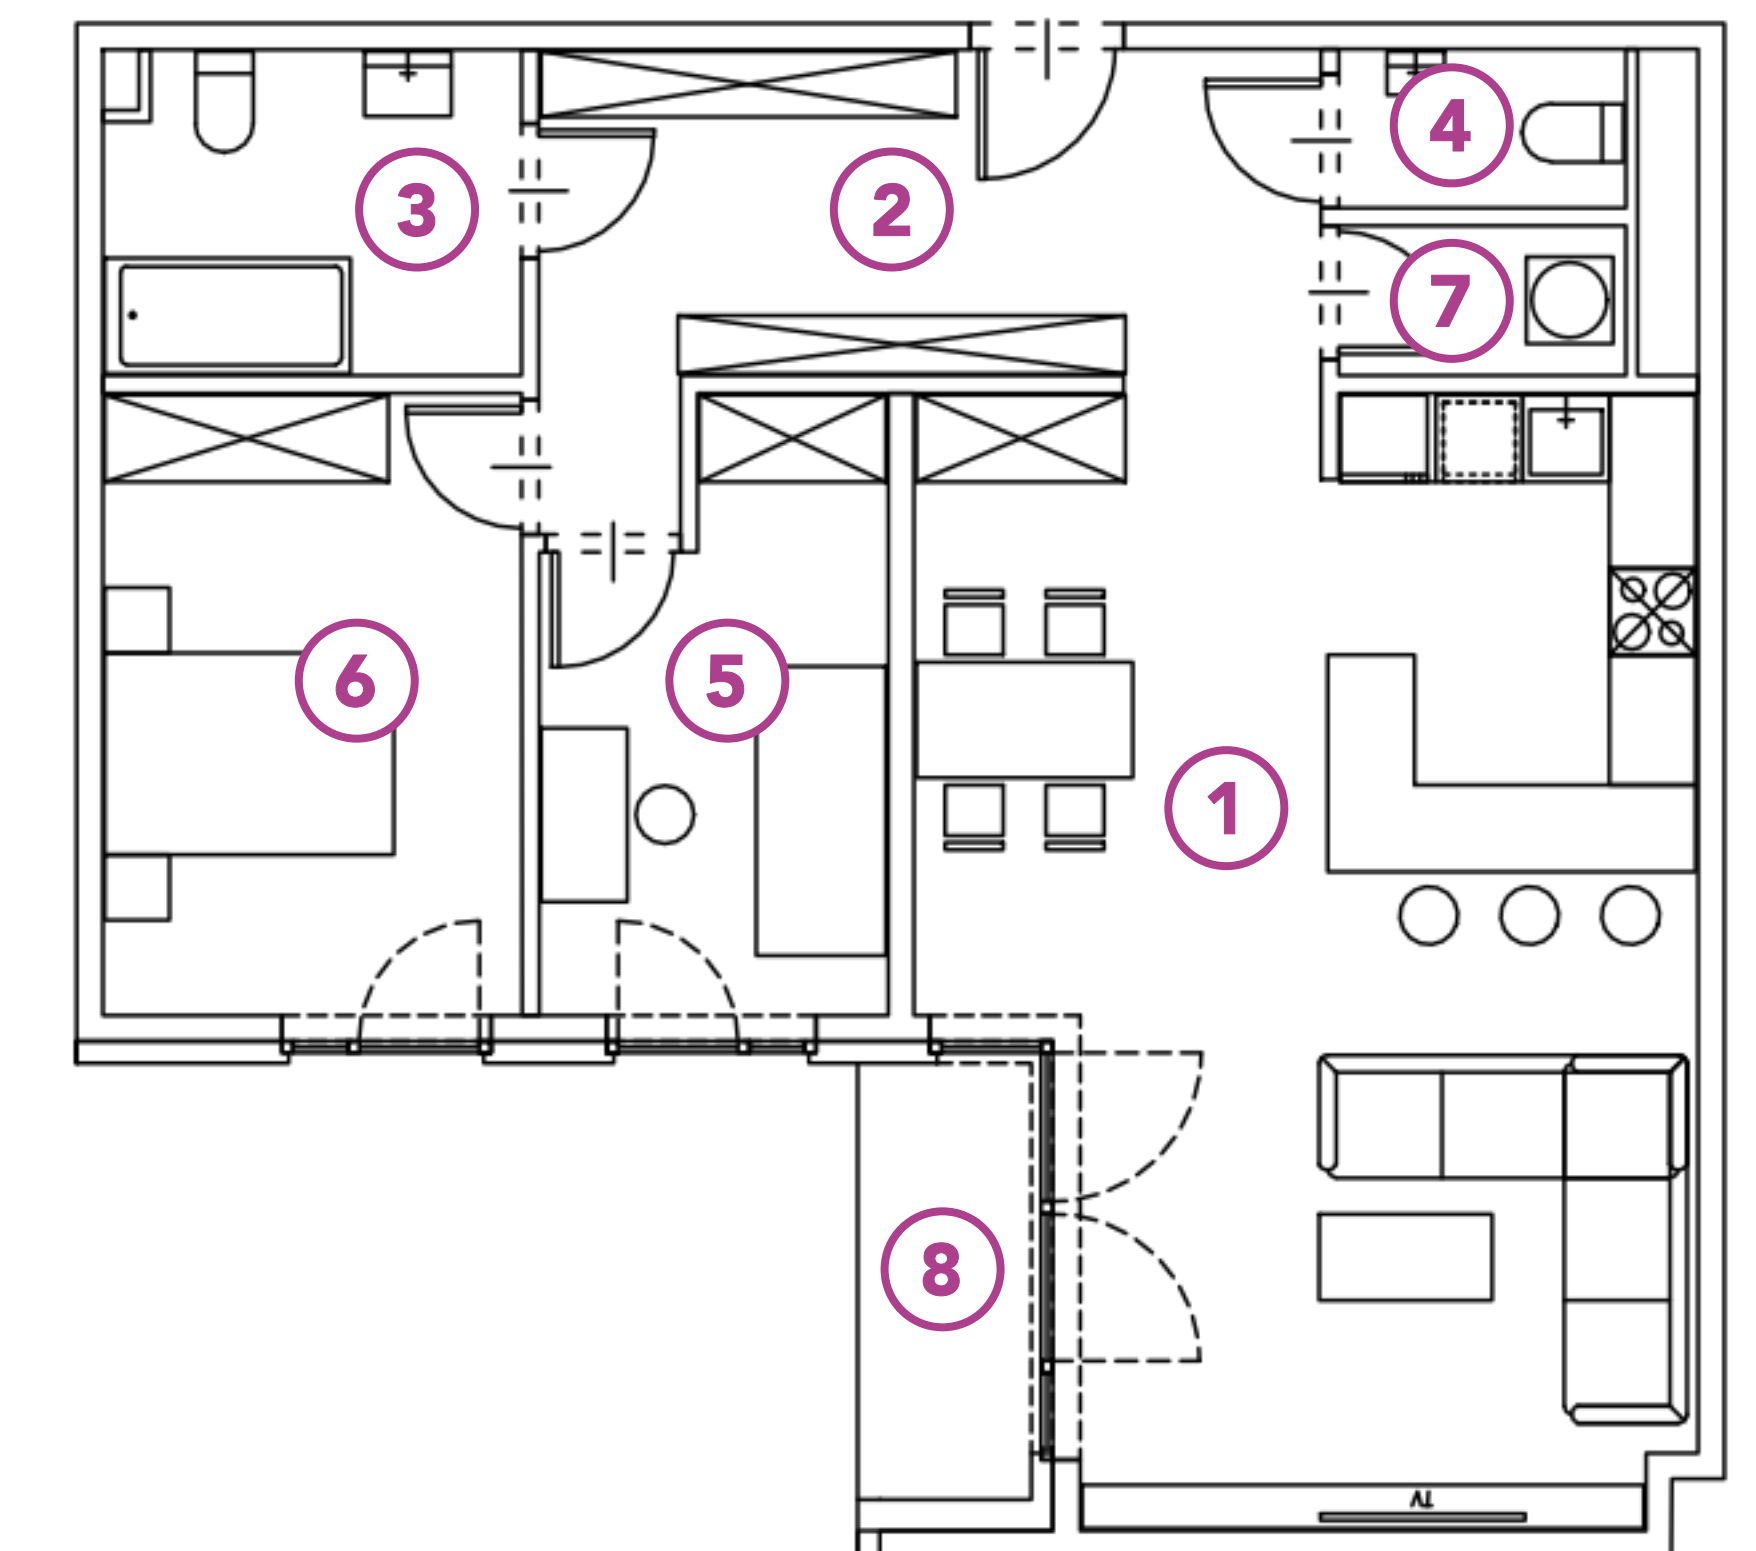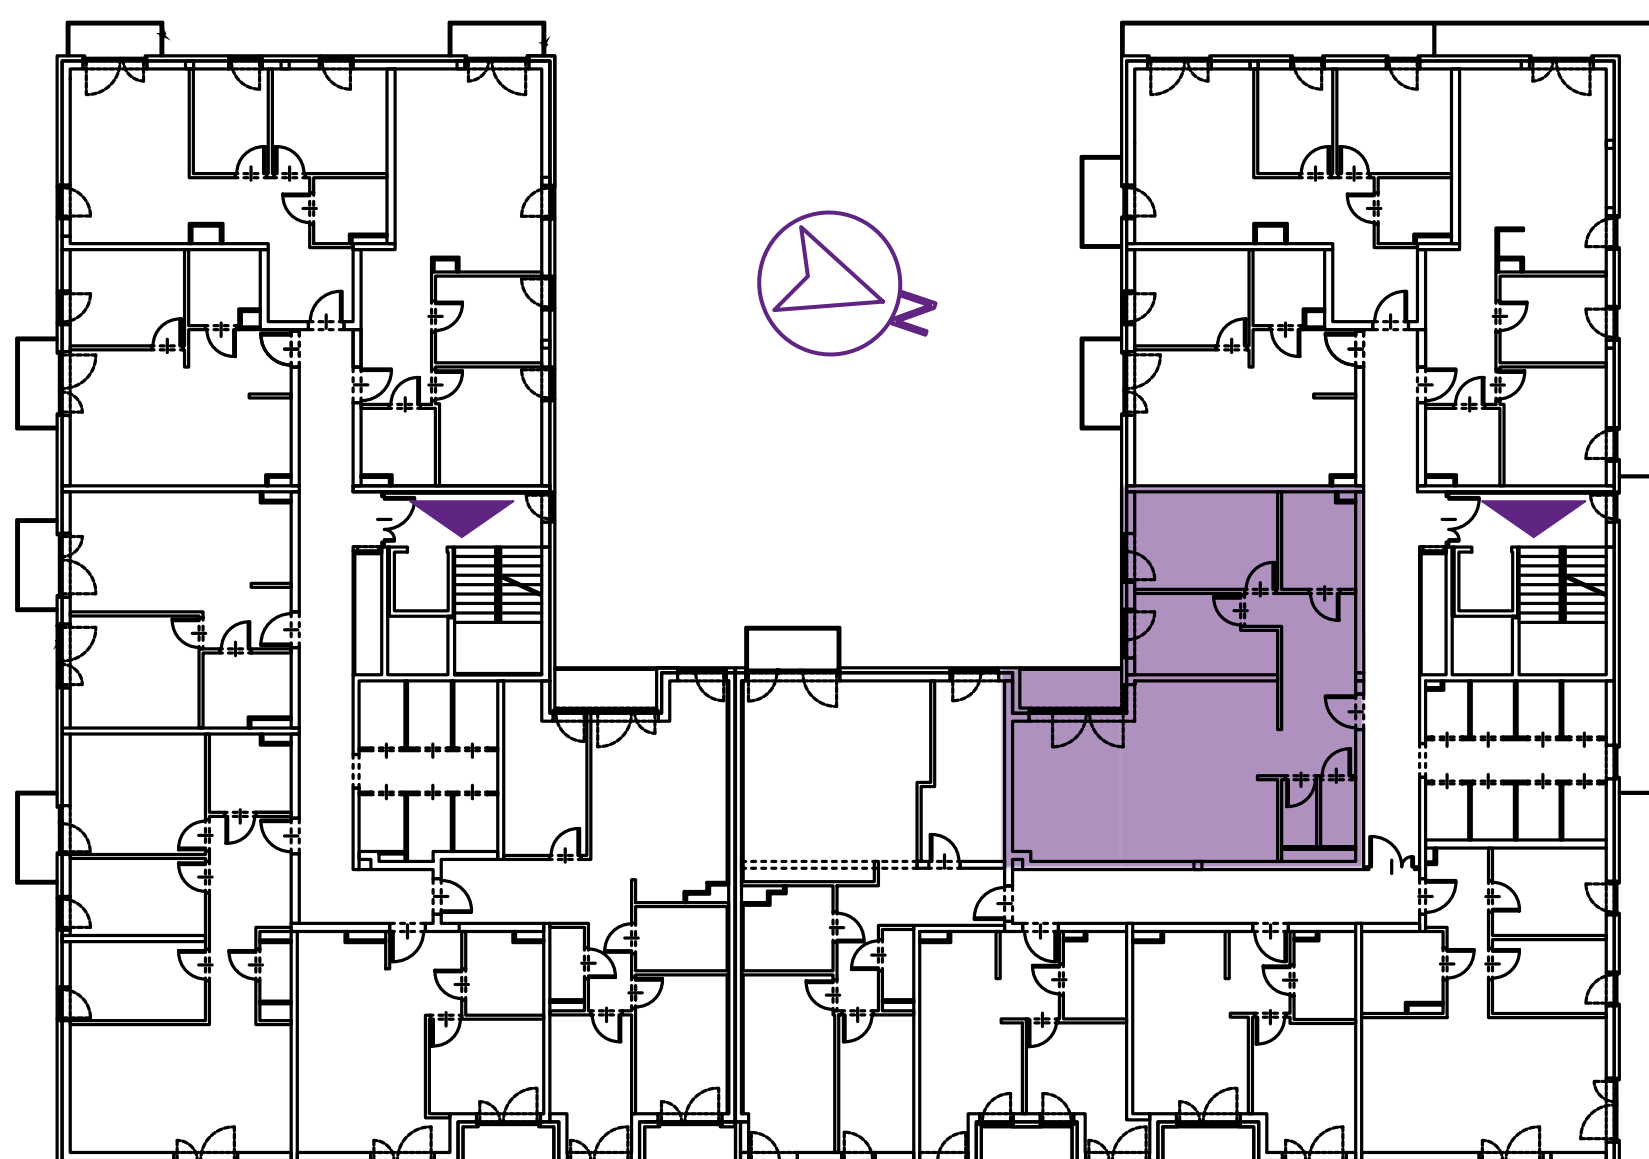

+48 730 055 102

GEOMETRYCZNA@BUDOMATEX.PL

BUDOMATEX.PL



Budomatex S.A.
ul. Sokołowska 60A, 08-110 Siedlce
KRS: 000093825

Biuro sprzedaży Warszawa
ul. Geometryczna 5 lok. 12,
03-290 Warszawa

Materiał ma charakter informacyjny i nie stanowi oferty w rozumieniu art. 66 § 1 k.c. Wykończenie, układ, wizualizacje oraz podane powierzchnie mają charakter poglądowy i mogą ulec zmianie. Powierzchni pod ściankami działowymi nie wliczamy do powierzchni lokalu.