

A.5.3



Pułaskiego

MIESZKANIE:

nr 57



METRAŻ:

51,87 m<sup>2</sup>

PIĘTRO:

4 piętro

NR	POMIESZCZENIE	POWIERZCHNIA
1	HOL	7,00 m <sup>2</sup>
2	SALON Z ANEKSEM	18,51 m <sup>2</sup>
3	POKÓJ	9,46 m <sup>2</sup>
4	POKÓJ	11,68 m <sup>2</sup>
5	ŁAZIENKA	5,22 m <sup>2</sup>
6	BALKON	4,19 m <sup>2</sup>
7	TARAS	18,03 m <sup>2</sup>

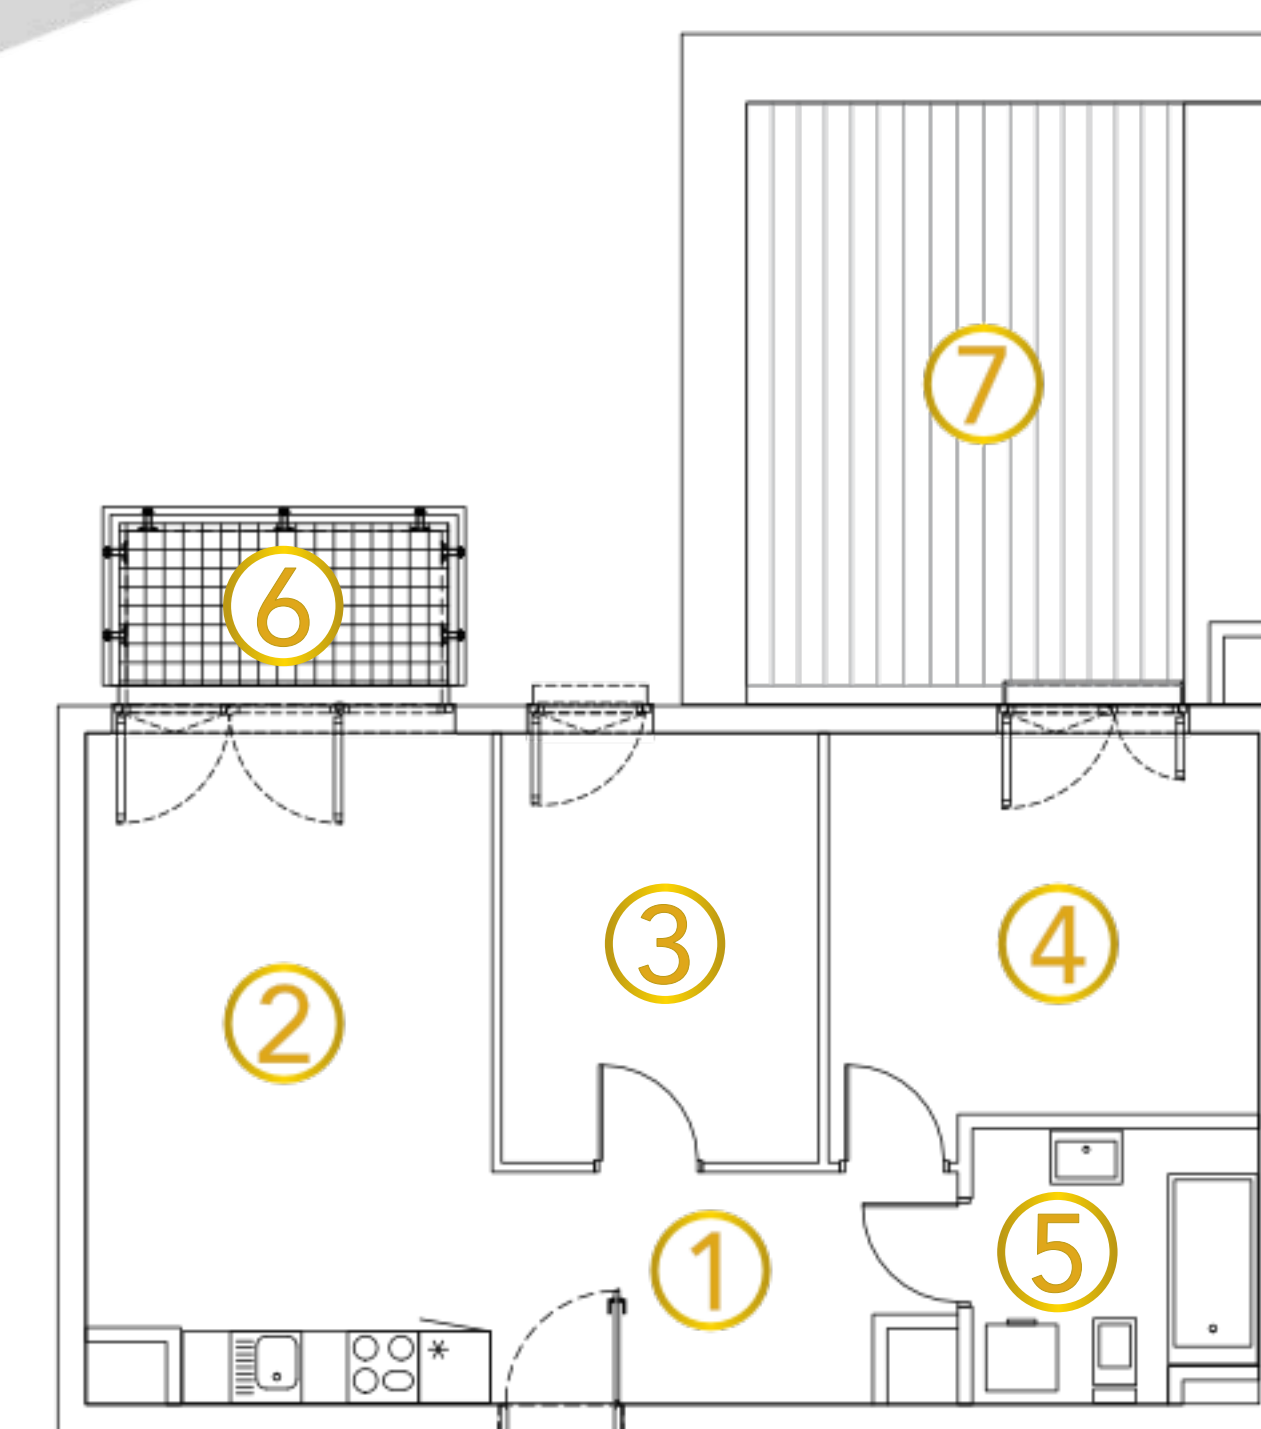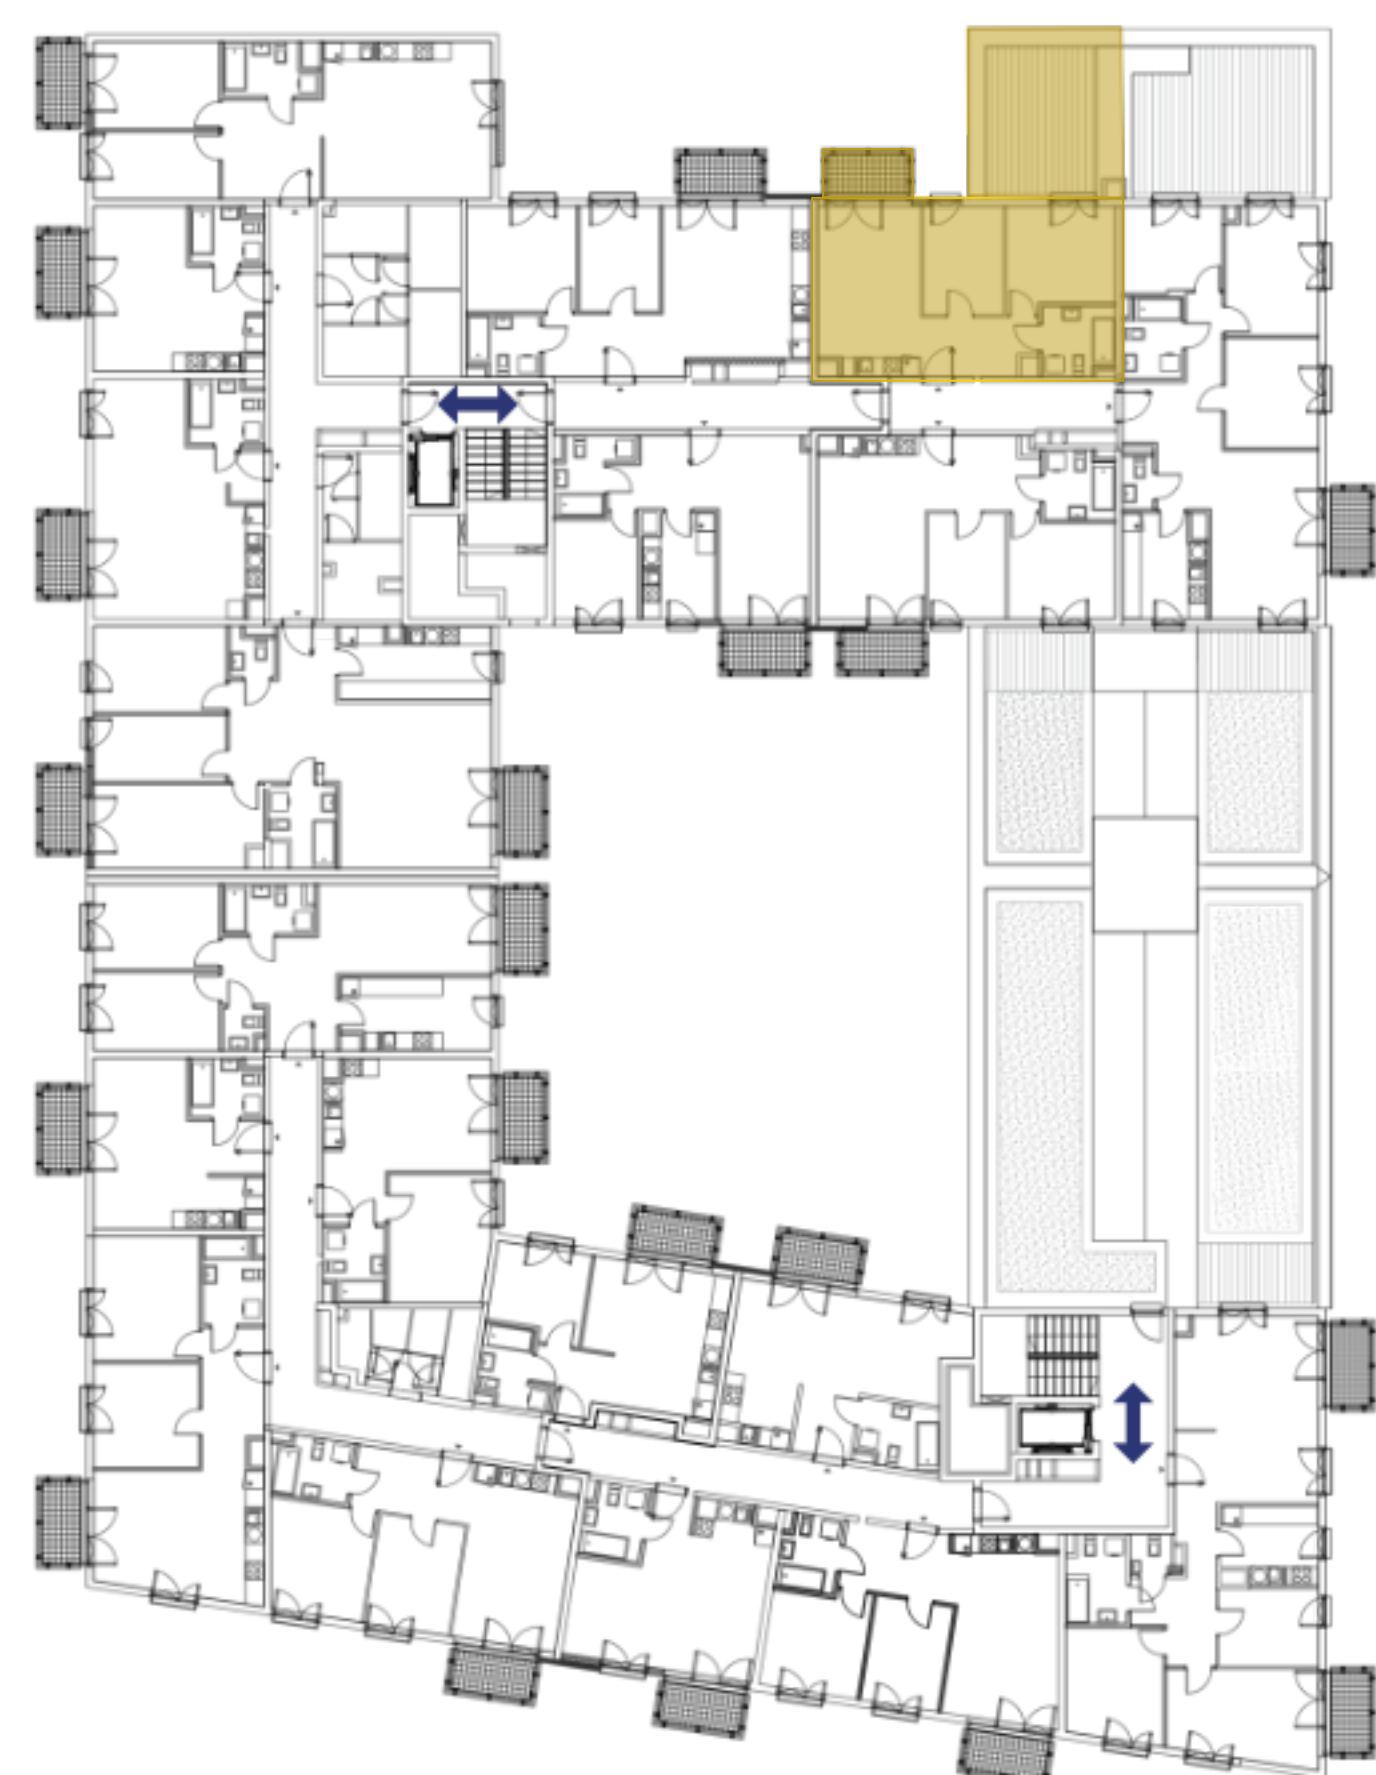

+48 790 405 706

SPRZEDAZ@BUDOMATEX.PL

BUDOMATEX.PL

**Budomatex S.A.**  
ul. Sokołowska 60A, 08-110 Siedlce  
KRS: 000093825

**Biuro sprzedaży Siedlce**  
ul. Sokołowska 60A,  
08-110 Siedlce

Materiał ma charakter informacyjny i nie stanowi oferty w rozumieniu art. 66 § 1 k.c. Wykończenie, układ, wizualizacje oraz podane powierzchnie mają charakter poglądowy i mogą ulec zmianie. Powierzchni pod ściankami działowymi nie wliczamy do powierzchni lokalu.