

G7.06 (M4)

ADRES:
UL. GEOMETRYCZNA 7
WARSZAWA, BIAŁOŁĘKA



MIESZKANIE:
nr 6

PIĘTRO:
parter

METRAŻ:
51,61 m²



| NR | RODZAJ | POWIERZCHNIA |
|----|-----------------|----------------------|
| 1 | SALON Z ANEKSEM | 18,42 m ² |
| 2 | HOL | 12,02 m ² |
| 3 | ŁAZIENKA | 3,89 m ² |
| 4 | POKÓJ | 6,78 m ² |
| 5 | POKÓJ | 10,50 m ² |
| 6 | OGRÓDEK | 14,56 m ² |
| 7 | OGRÓDEK | 18,85 m ² |

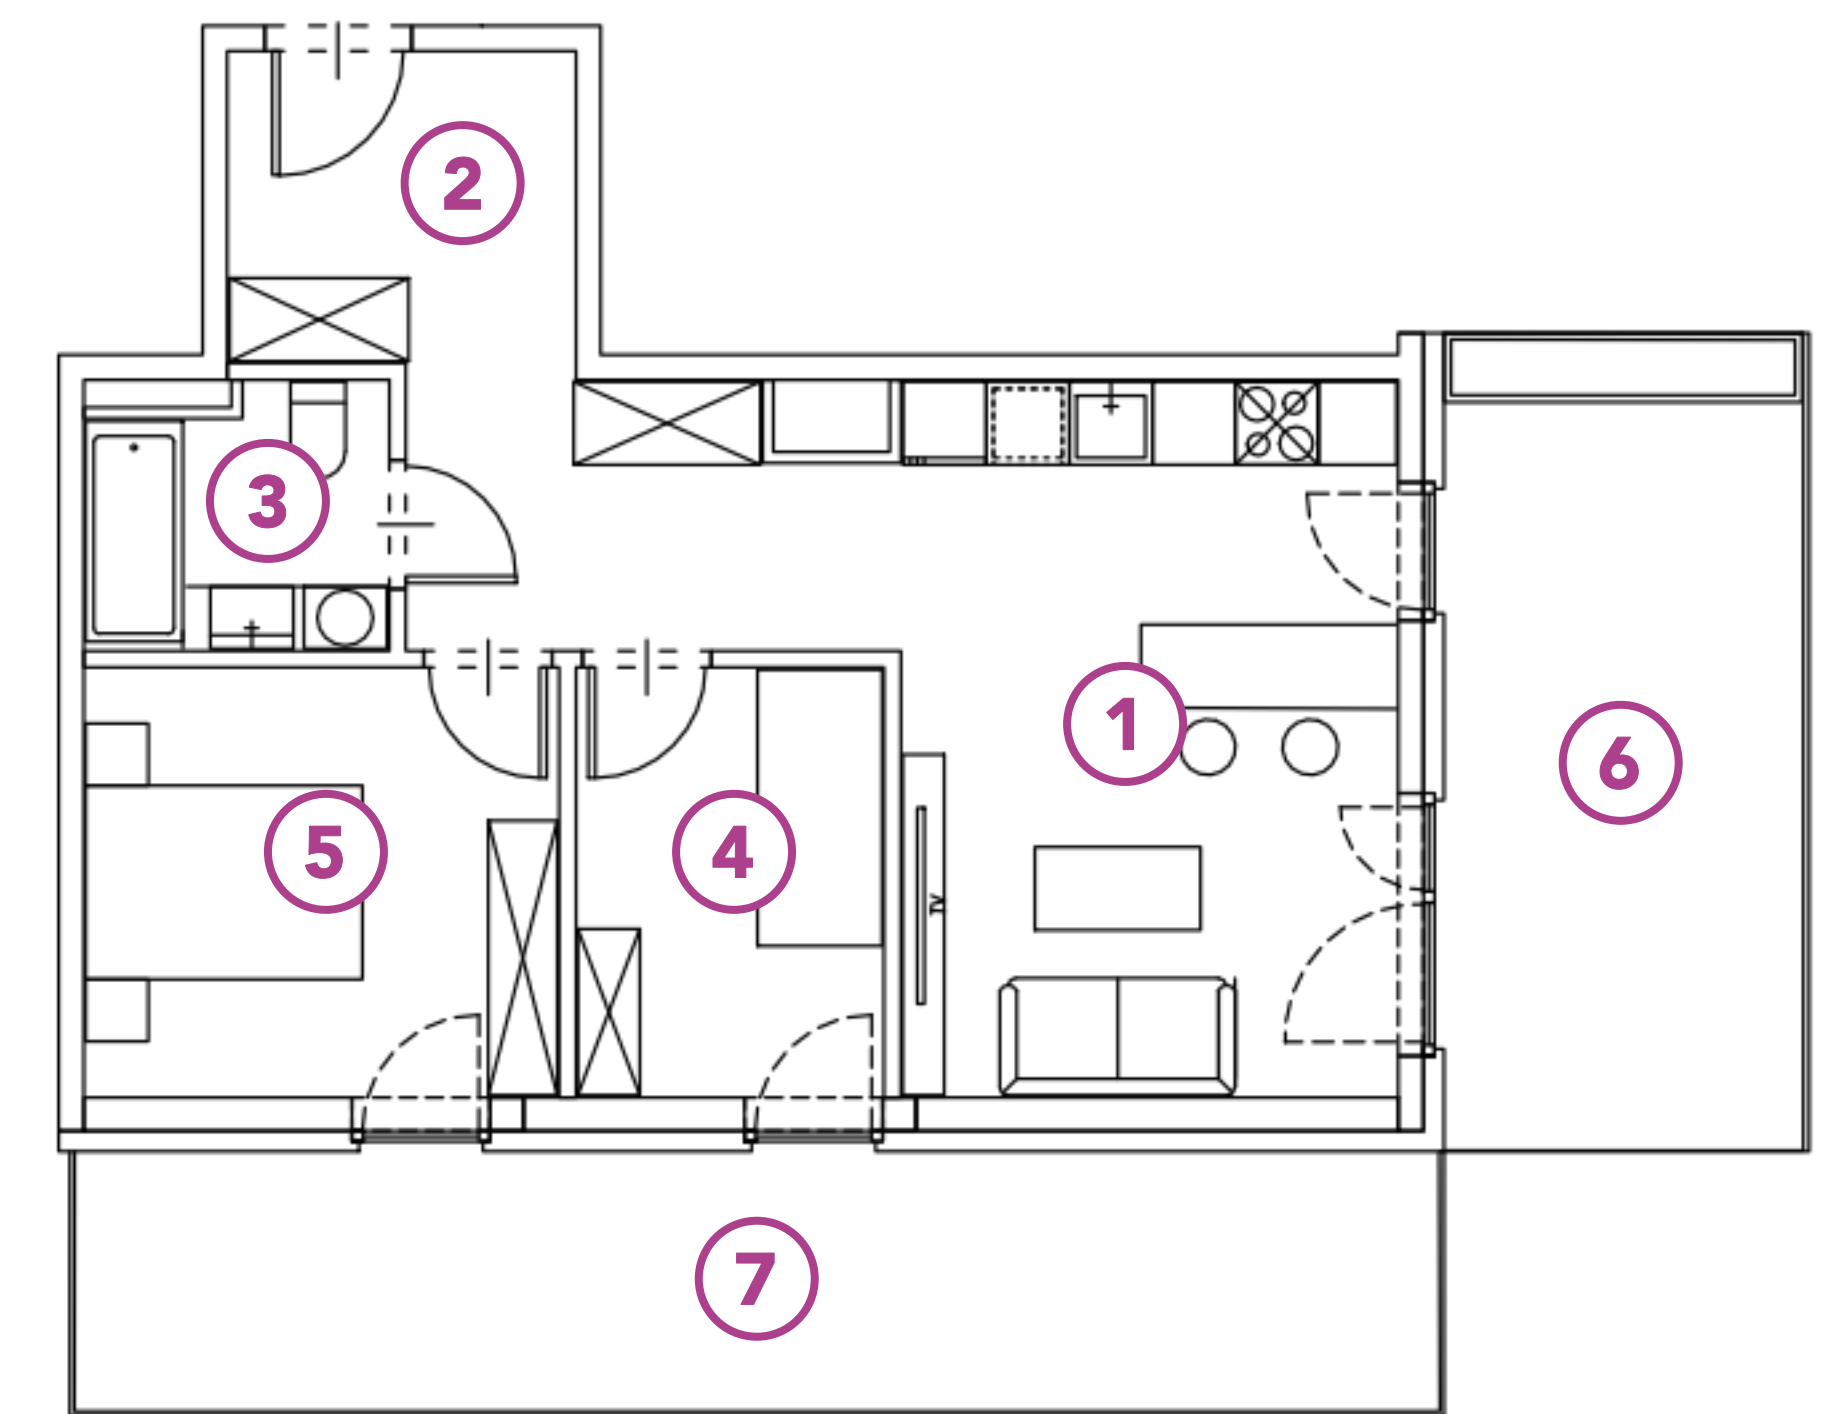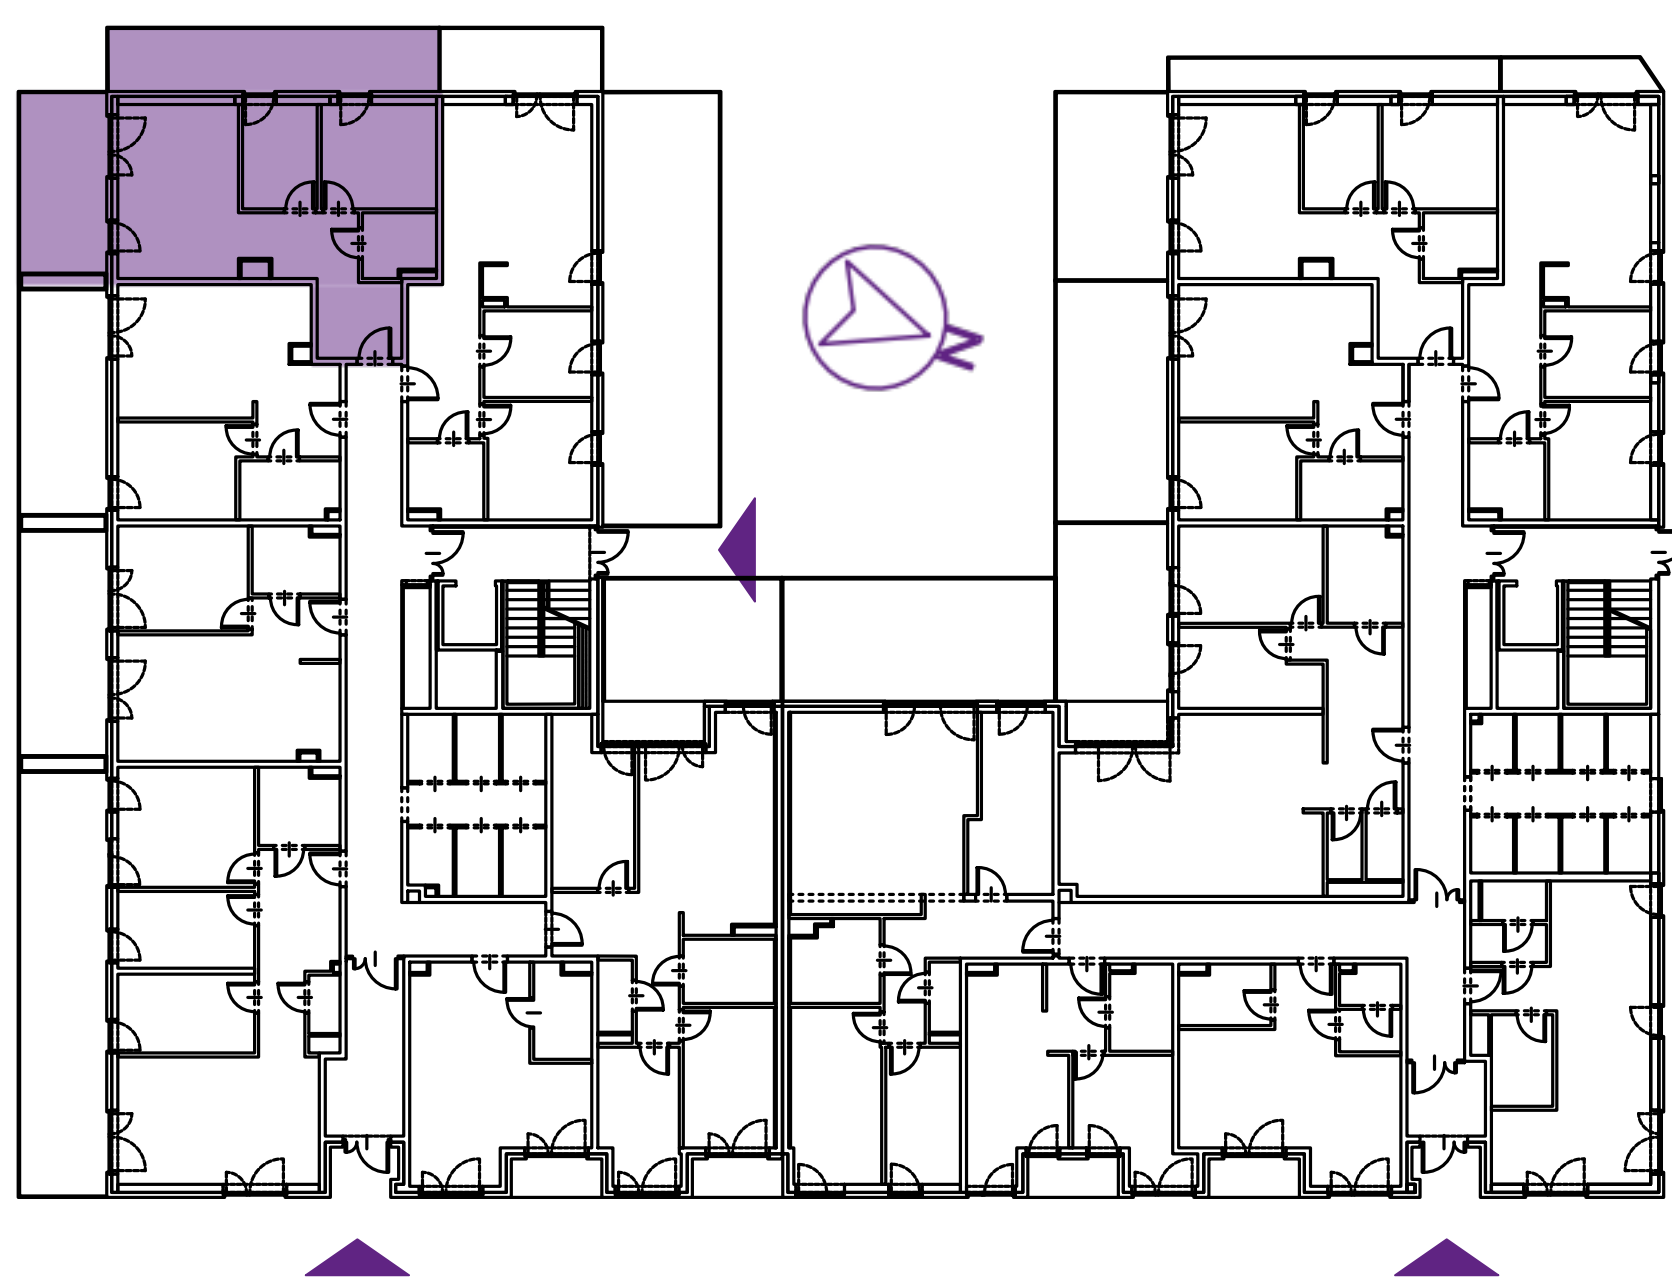

+48 730 055 102

GEOMETRYCZNA@BUDOMATEX.PL

BUDOMATEX.PL



Budomatex S.A.
ul. Sokołowska 60A, 08-110 Siedlce
KRS: 000093825

Biuro sprzedaży Warszawa
ul. Geometryczna 5 lok. 12,
03-290 Warszawa

Materiał ma charakter informacyjny i nie stanowi oferty w rozumieniu art. 66 § 1 k.c. Wykończenie, układ, wizualizacje oraz podane powierzchnie mają charakter poglądowy i mogą ulec zmianie. Powierzchni pod ściankami działowymi nie wliczamy do powierzchni lokalu.