

G5B.48

MIESZKANIE:

**nr 48**

METRAŻ:

**62,85 m<sup>2</sup>**



PIĘTRO:

**3 piętro**

ADRES:

**UL. GEOMETRYCZNA 5B  
WARSZAWA, BIAŁOLEKA**

NR	POMIESZCZENIE	POWIERZCHNIA
1	SALON Z ANEKSEM	16,75 m <sup>2</sup>
2	HOL	12,75 m <sup>2</sup>
3	ŁAZIENKA	5,52 m <sup>2</sup>
4	POKÓJ	17,83 m <sup>2</sup>
5	POKÓJ	8,60 m <sup>2</sup>
6	WC	1,40 m <sup>2</sup>
7	BALKON	2,80 m <sup>2</sup>

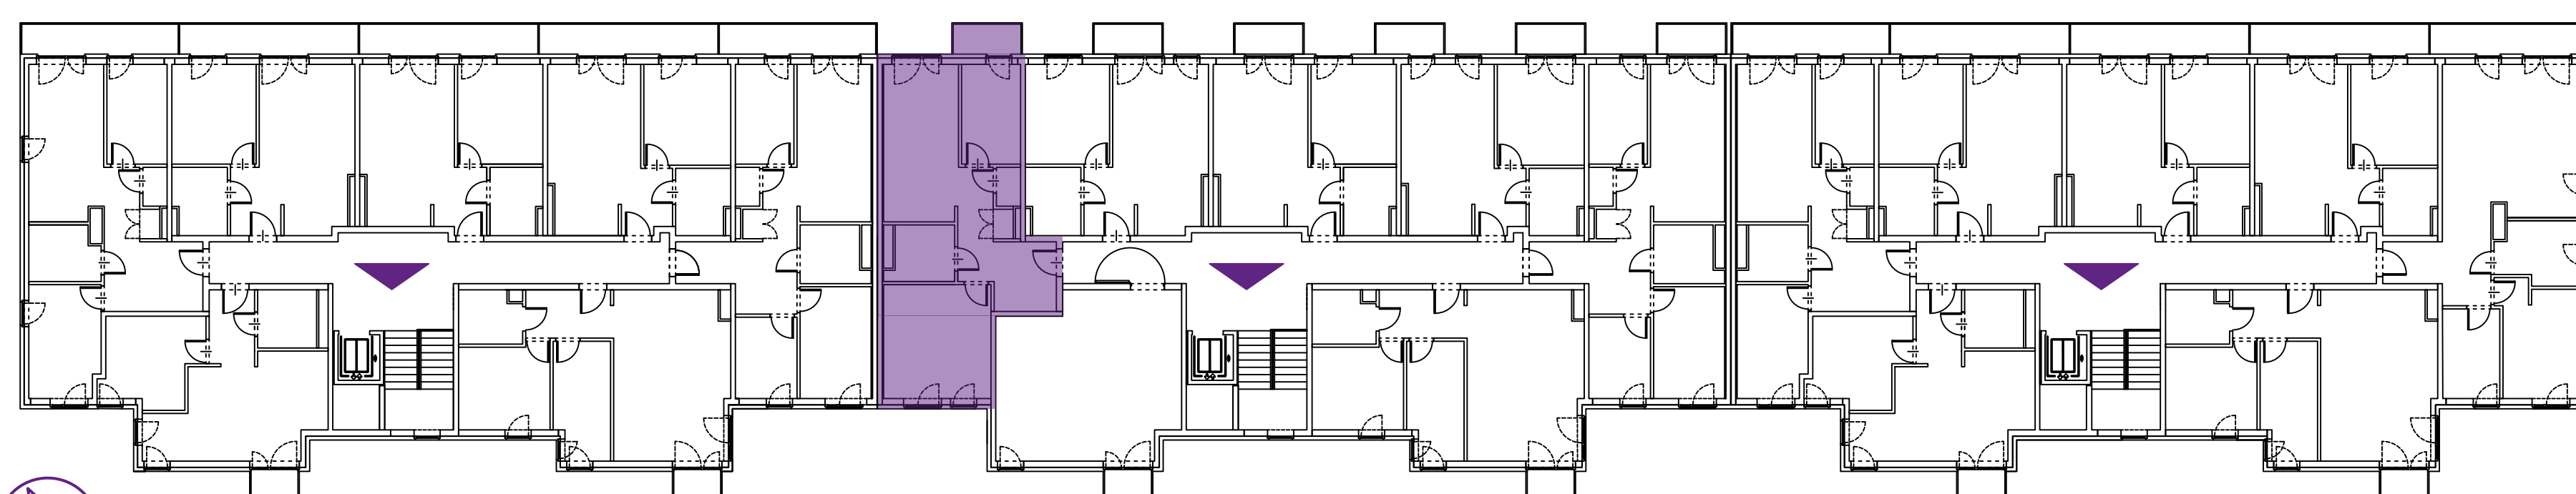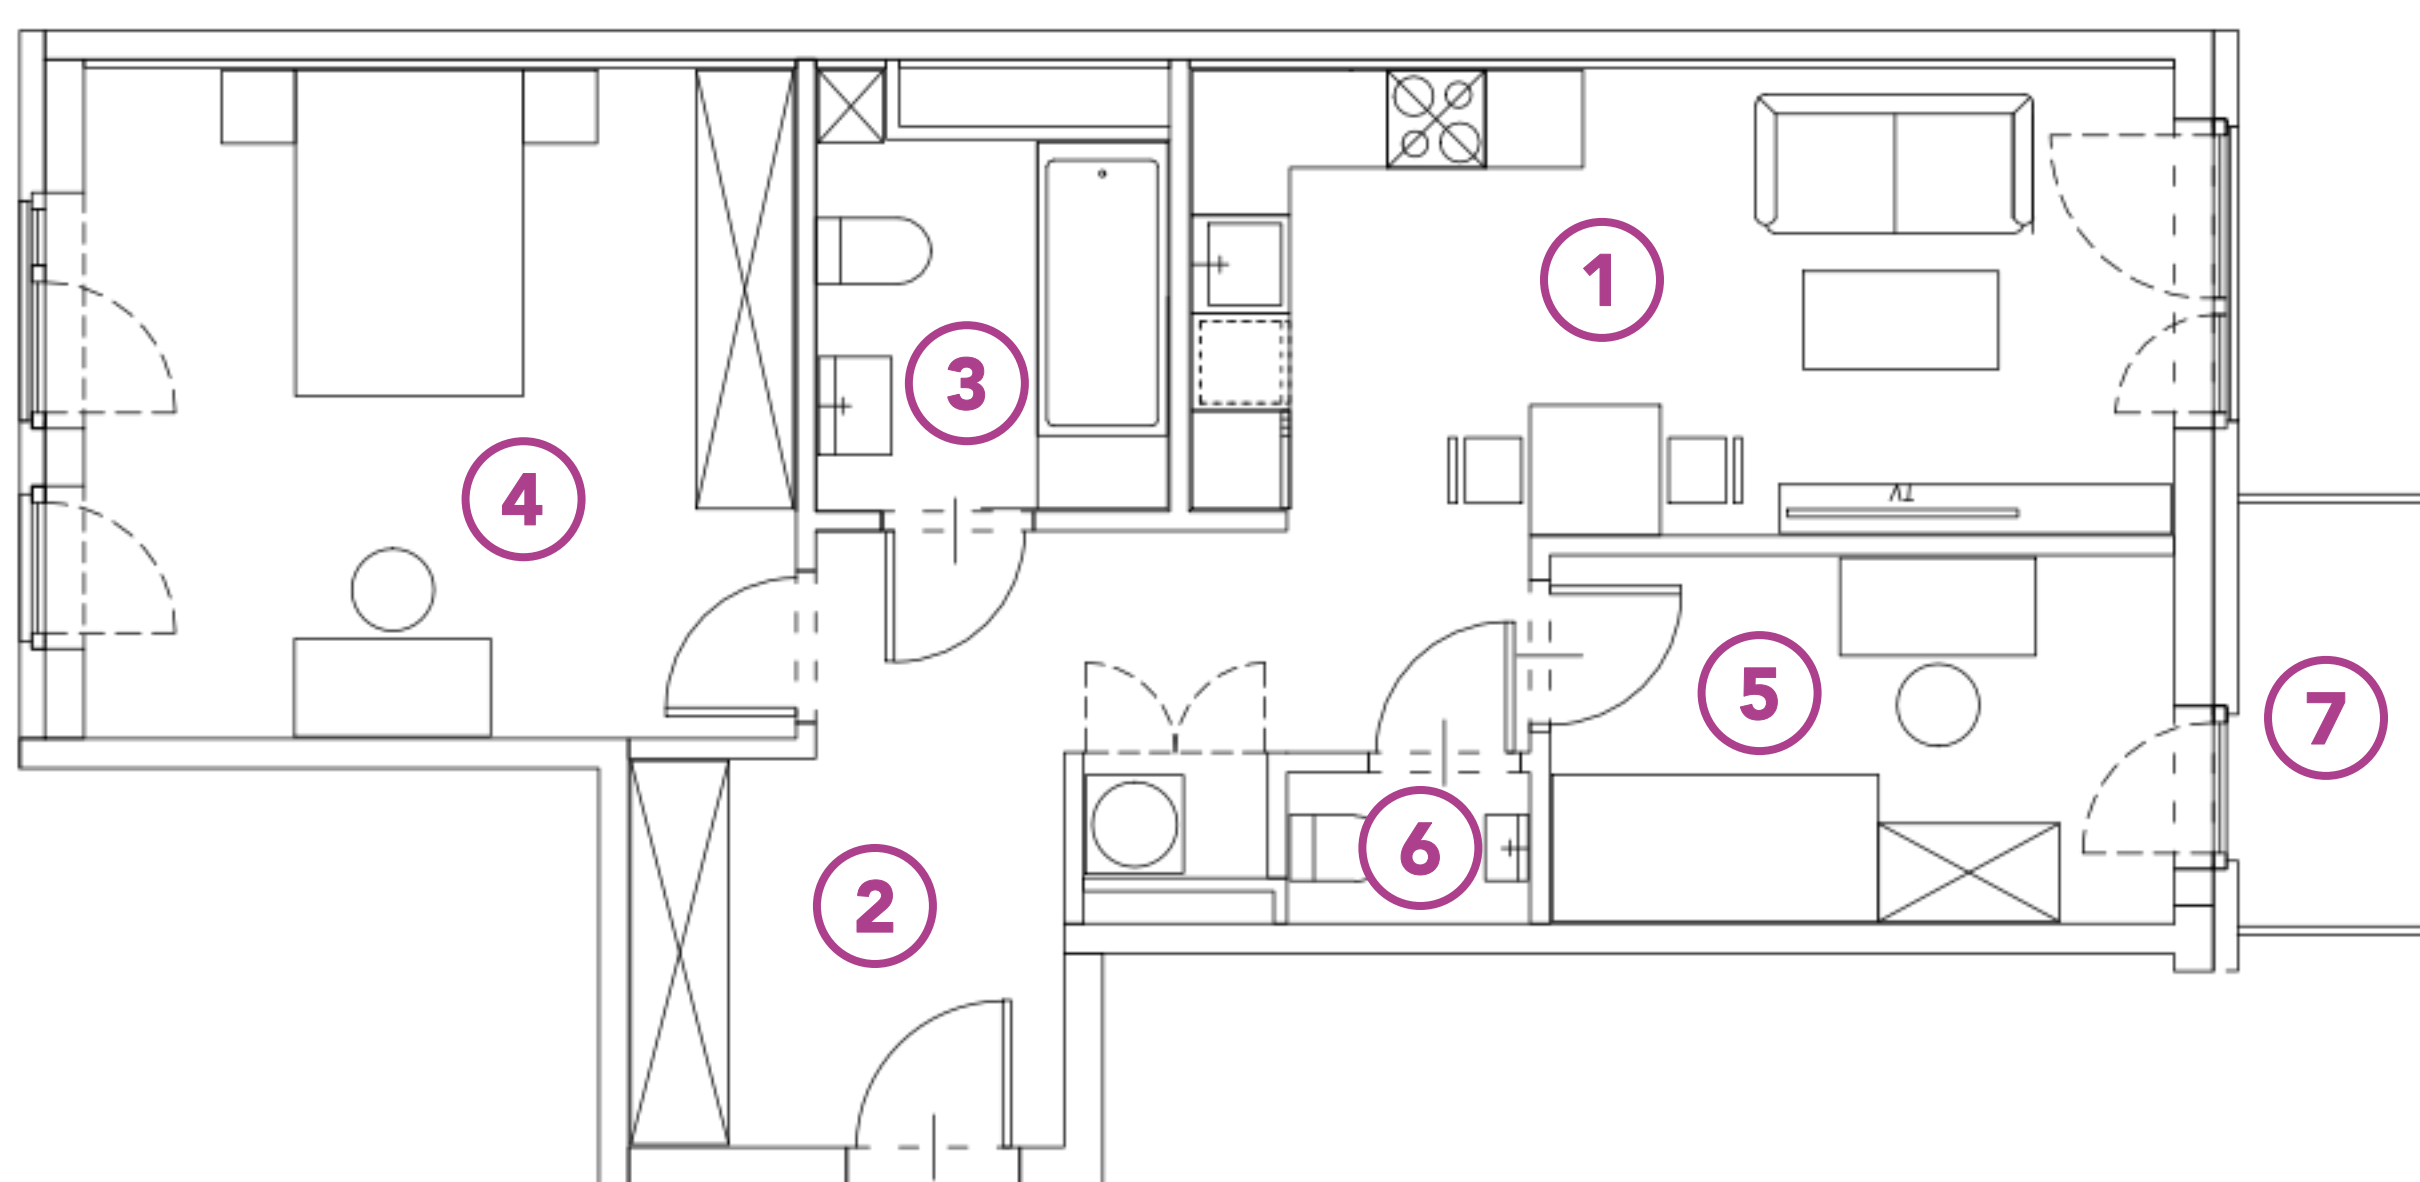

+48 730 055 102

GEOMETRYCZNA@BUDOMATEX.PL

BUDOMATEX.PL



**Budomatex S.A.**  
ul. Sokołowska 60A, 08-110 Siedlce  
KRS: 000093825

**Biuro sprzedaży Warszawa**  
ul. Geometryczna 5 lok. 12,  
03-290 Warszawa

Materiał ma charakter informacyjny i nie stanowi oferty w rozumieniu art. 66 § 1 k.c. Wykończenie, układ, wizualizacje oraz podane powierzchnie mają charakter poglądowy i mogą ulec zmianie. Powierzchni pod ściankami działowymi nie wliczamy do powierzchni lokalu.