



GEOMETRYCZNA

Geometryczna 5A, Warszawa

MIESZKANIE: 6


METRAŻ: 80,72 m²

PIĘTRO: 0

NR	POMIESZCZENIE	POWIERZCHNIA
1	HOL	9,98 m ²
2	SALON Z ANEKSEM	32,08 m ²
3	GABINET	9,77 m ²
4	POKÓJ	7,11 m ²
5	POKÓJ	13,22 m ²
6	ŁAZIENKA	6,37 m ²
7	WC	2,19 m ²

SUMA POWIERZCHNI

80,72 m²

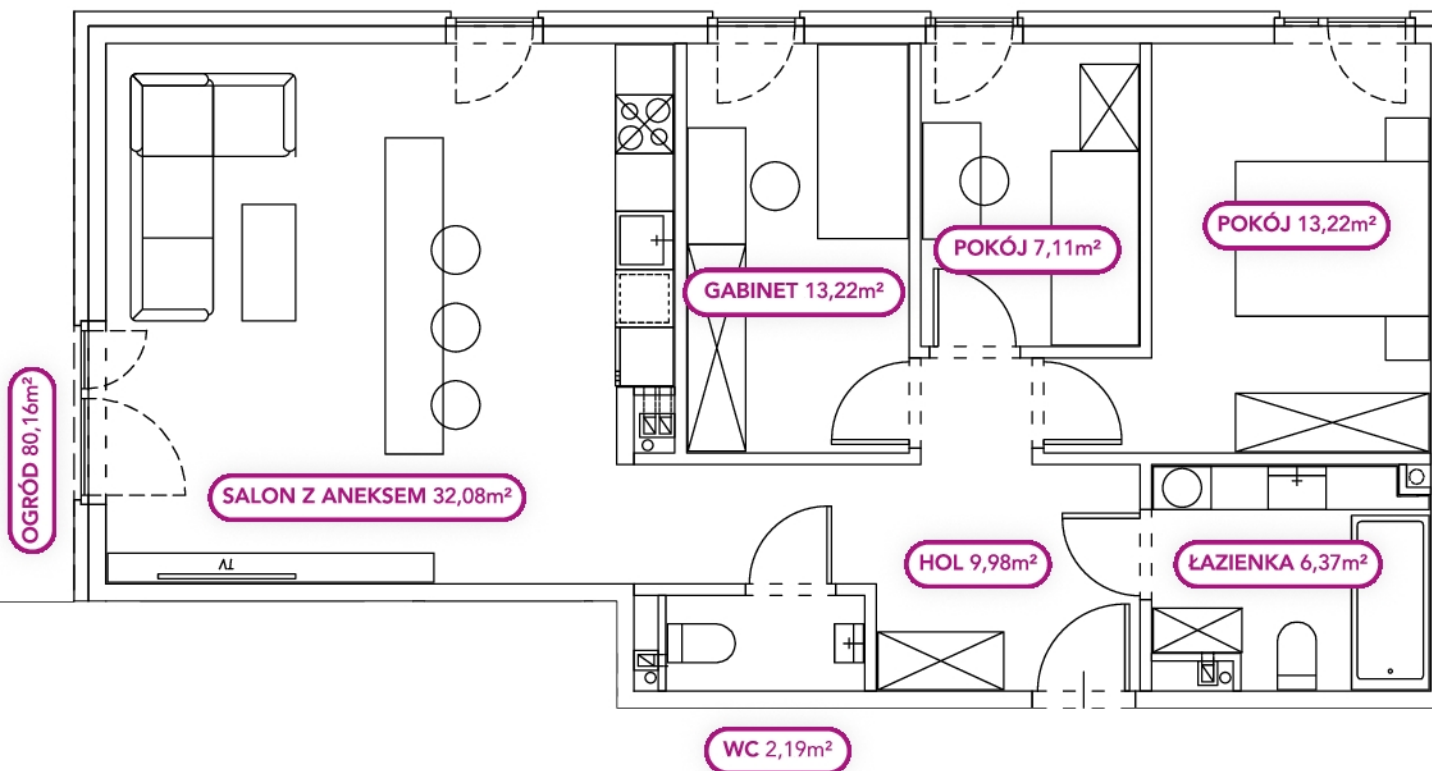

+48 730 055 102

SPRZEDAZ@BUDOMATEX.PL

BUDOMATEX.PL

BUDO  **ATEX**

Budomatex S.A.
ul. Sokółowska 60 A, 08-110 Siedlce
KRS: 000093825

Biuro sprzedaży Warszawa
03-290 Warszawa,
ul. Geometryczna 5 lok. 12

Materiał ma charakter informacyjny i nie stanowi oferty w rozumieniu art. 66 § 1 k.c. Wykończenie, układ, wizualizacje oraz podane powierzchnie mają charakter poglądowy i mogą ulec zmianie. Powierzchni pod ściankami działowymi nie wliczamy do powierzchni lokalu.