

Z9.26



ZBYTKI



ADRES:
UL. ZBYTKI 9

MIESZKANIE:
nr 26

METRAŻ:
33,14 m²

PIĘTRO:
4 piętro

| NR | POMIESZCZENIE | POWIERZCHNIA |
|----|-----------------|----------------------|
| 1 | HOL | 4,06 m ² |
| 2 | ŁAZIENKA | 3,92 m ² |
| 3 | POKÓJ | 9,20 m ² |
| 4 | SALON Z ANEKSEM | 15,96 m ² |
| 5 | BALKON | 9,67 m ² |

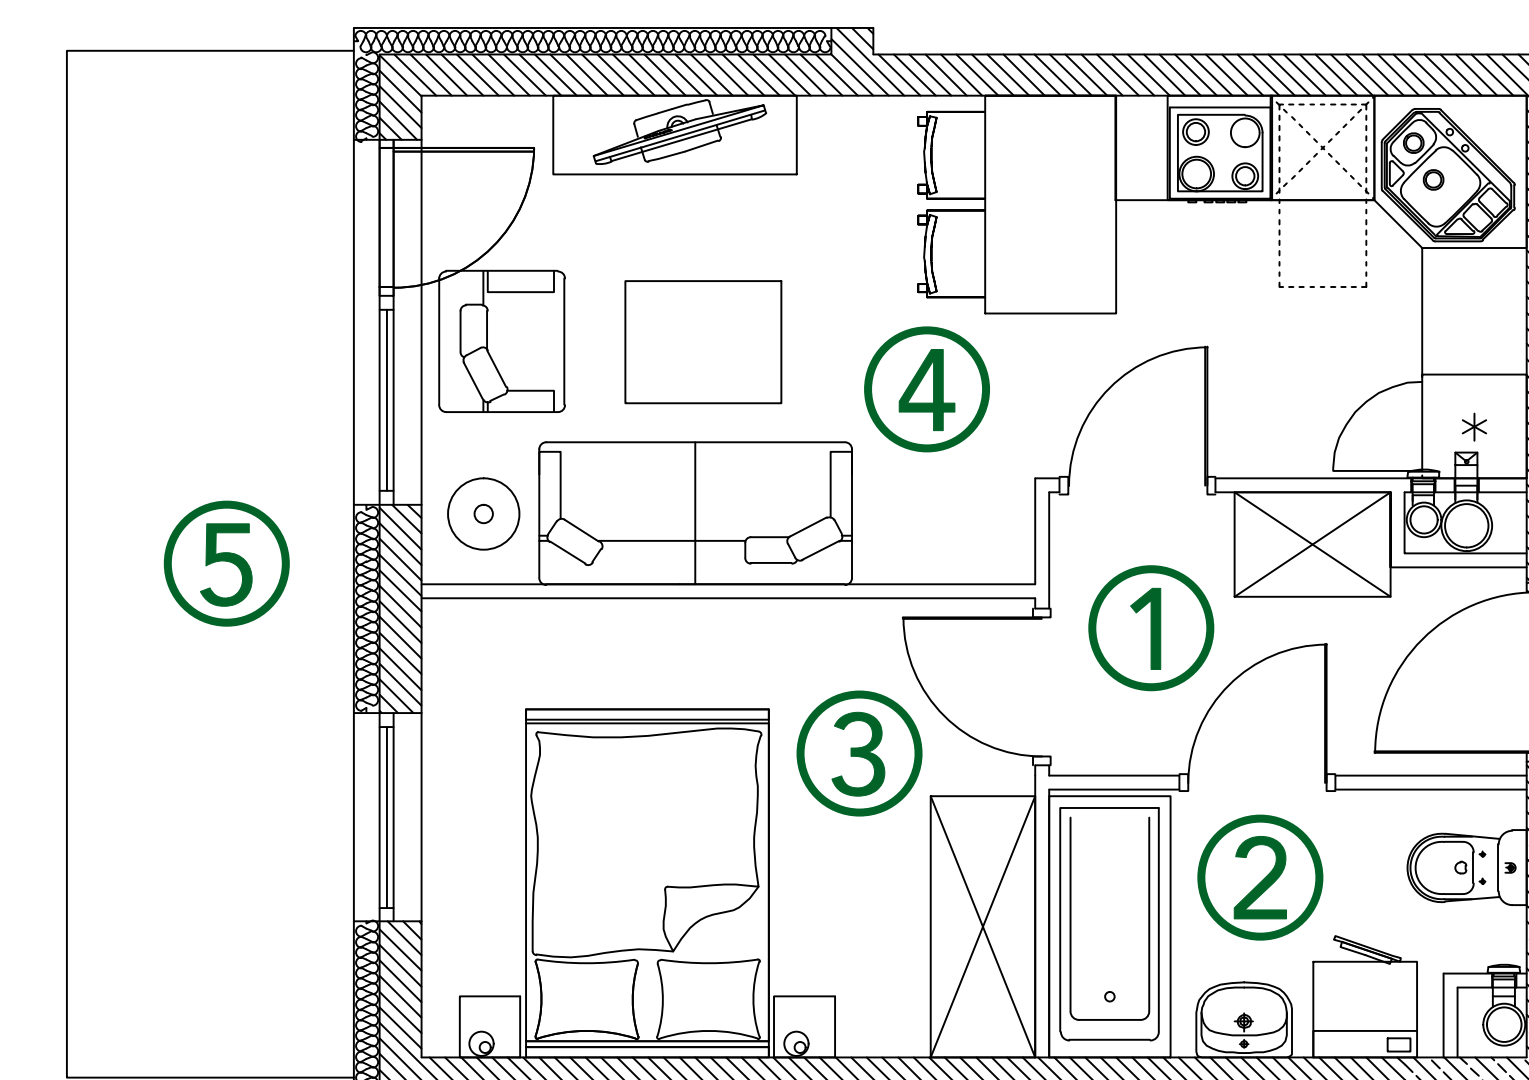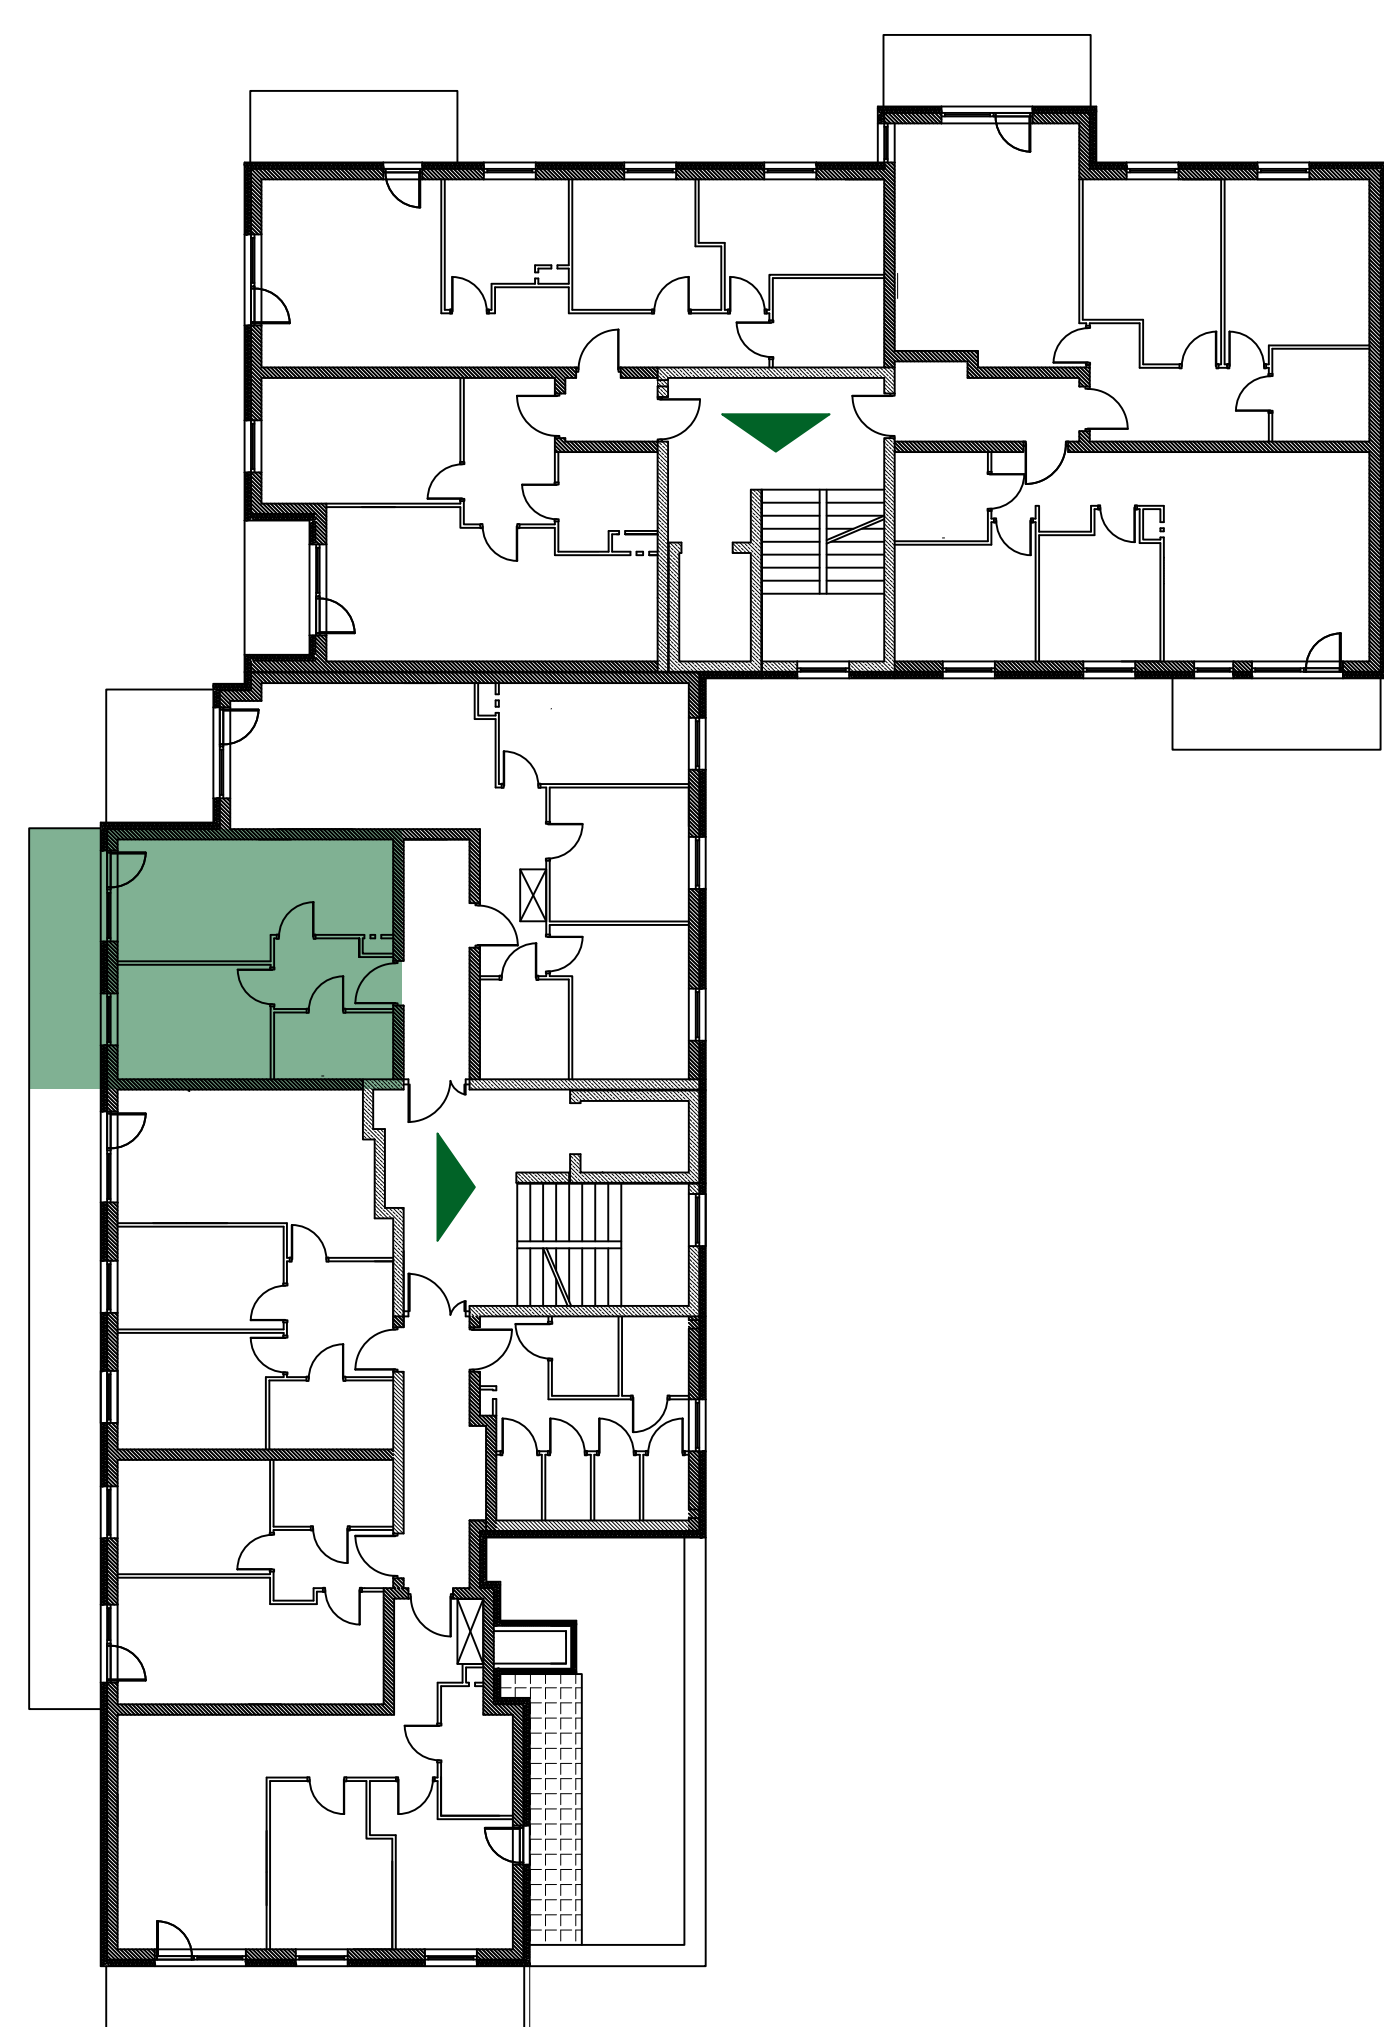

+48 730 055 102

ZBYTKI@BUDOMATEX.PL

BUDOMATEX.PL

BUDOMATEX

Budomatex S.A.
ul. Sokołowska 60A, 08-110 Siedlce
KRS: 000093825

Biuro sprzedaży Warszawa
ul. Geometryczna 5 lok. 12,
03-290 Warszawa

Materiał ma charakter informacyjny i nie stanowi oferty w rozumieniu art. 66 § 1 k.c. Wykończenie, układ, wizualizacje oraz podane powierzchnie mają charakter poglądowy i mogą ulec zmianie. Powierzchni pod ściankami działowymi nie wliczamy do powierzchni lokalu.