

B.6.10



Pułaskiego

MIESZKANIE:

nr 137


METRAŻ:

63,54 m<sup>2</sup>

PIĘTRO:

5 piętro

NR	POMIESZCZENIE	POWIERZCHNIA
1	HOL	8,94 m <sup>2</sup>
2	SALON Z ANEKSEM	22,91 m <sup>2</sup>
3	POKÓJ	11,98 m <sup>2</sup>
4	POKÓJ	14,24 m <sup>2</sup>
5	ŁAZIENKA	5,47 m <sup>2</sup>
6	BALKON	4,19 m <sup>2</sup>

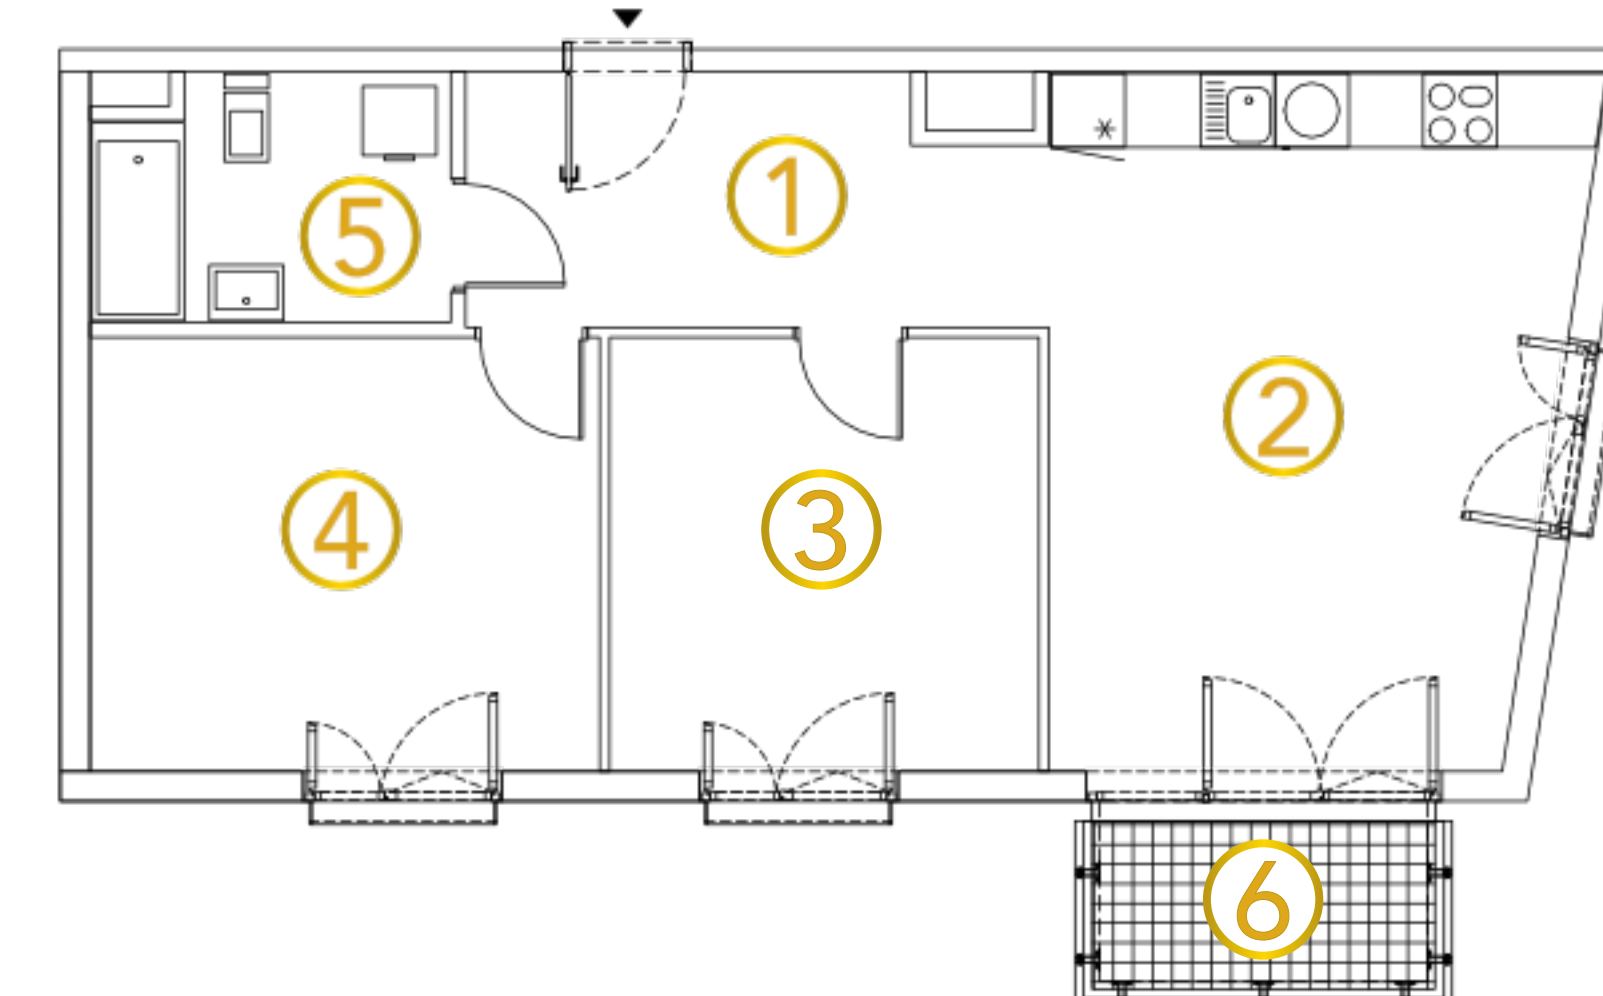

+48 790 405 706

SPRZEDAZ@BUDOMATEX.PL

BUDOMATEX.PL

**Budomatex S.A.**  
ul. Sokółowska 60A, 08-110 Siedlce  
KRS: 000093825

**Biuro sprzedaży Siedlce**  
ul. Sokółowska 60A,  
08-110 Siedlce

Materiał ma charakter informacyjny i nie stanowi oferty w rozumieniu art. 66 § 1 k.c. Wykończenie, układ, wizualizacje oraz podane powierzchnie mają charakter poglądowy i mogą ulec zmianie. Powierzchni pod ściankami działowymi nie wliczamy do powierzchni lokalu.