

Z7.35





ADRES:
UL. ZBYTKI 7

MIESZKANIE:
nr 35

METRAŻ:
48,25 m²

PIĘTRO:
5 piętro

NR	POMIESZCZENIE	POWIERZCHNIA
1	SALON Z ANEKSEM	19,21 m ²
2	HOL	6,32 m ²
3	ŁAZIENKA	4,23 m ²
4	POKÓJ	9,51 m ²
5	POKÓJ	8,98 m ²
6	BALKON	13,89 m ²

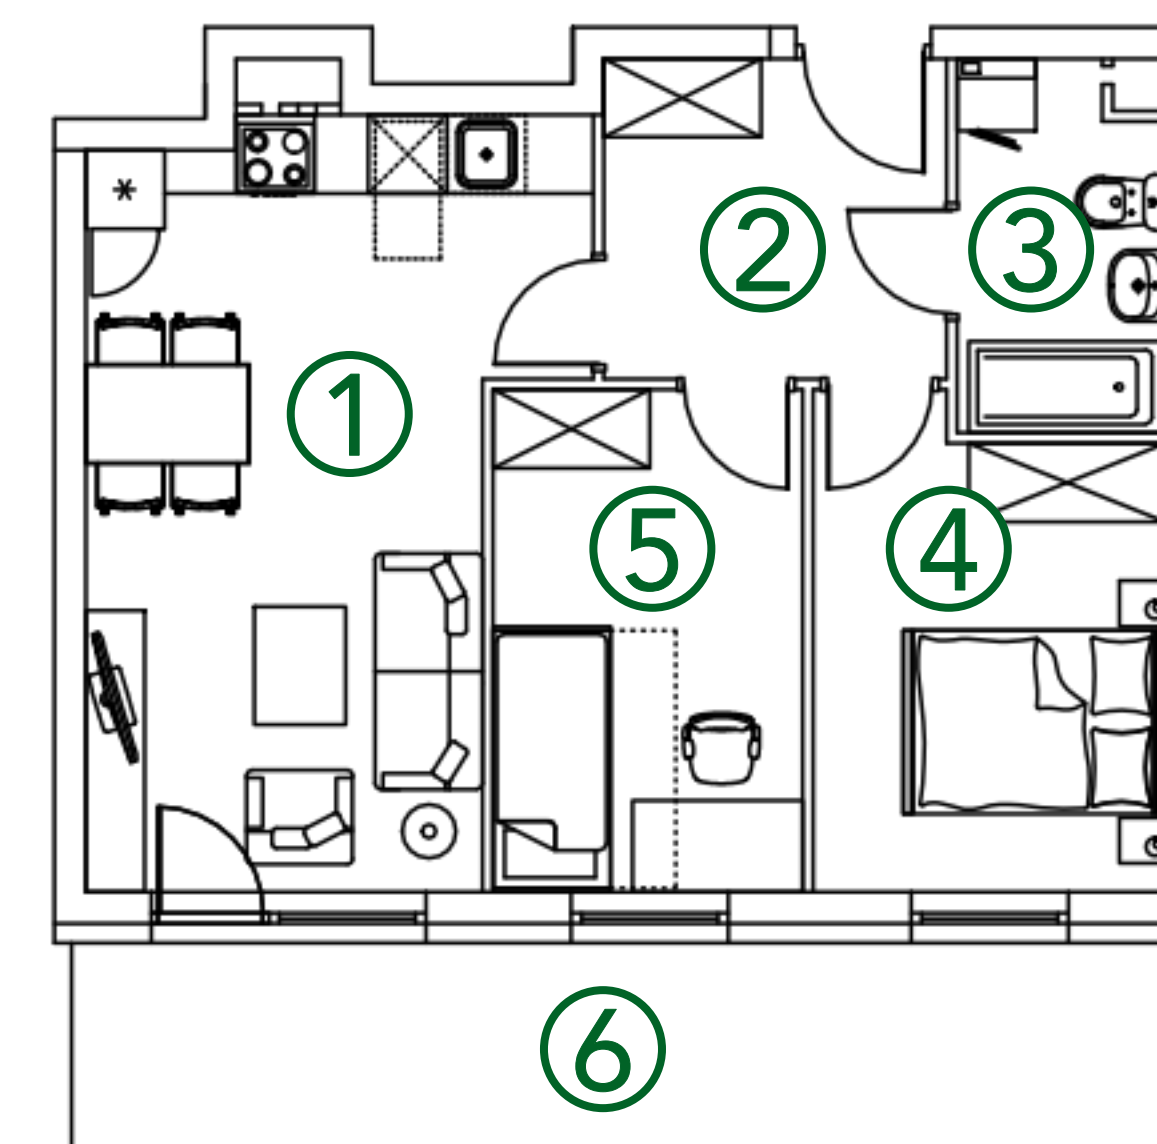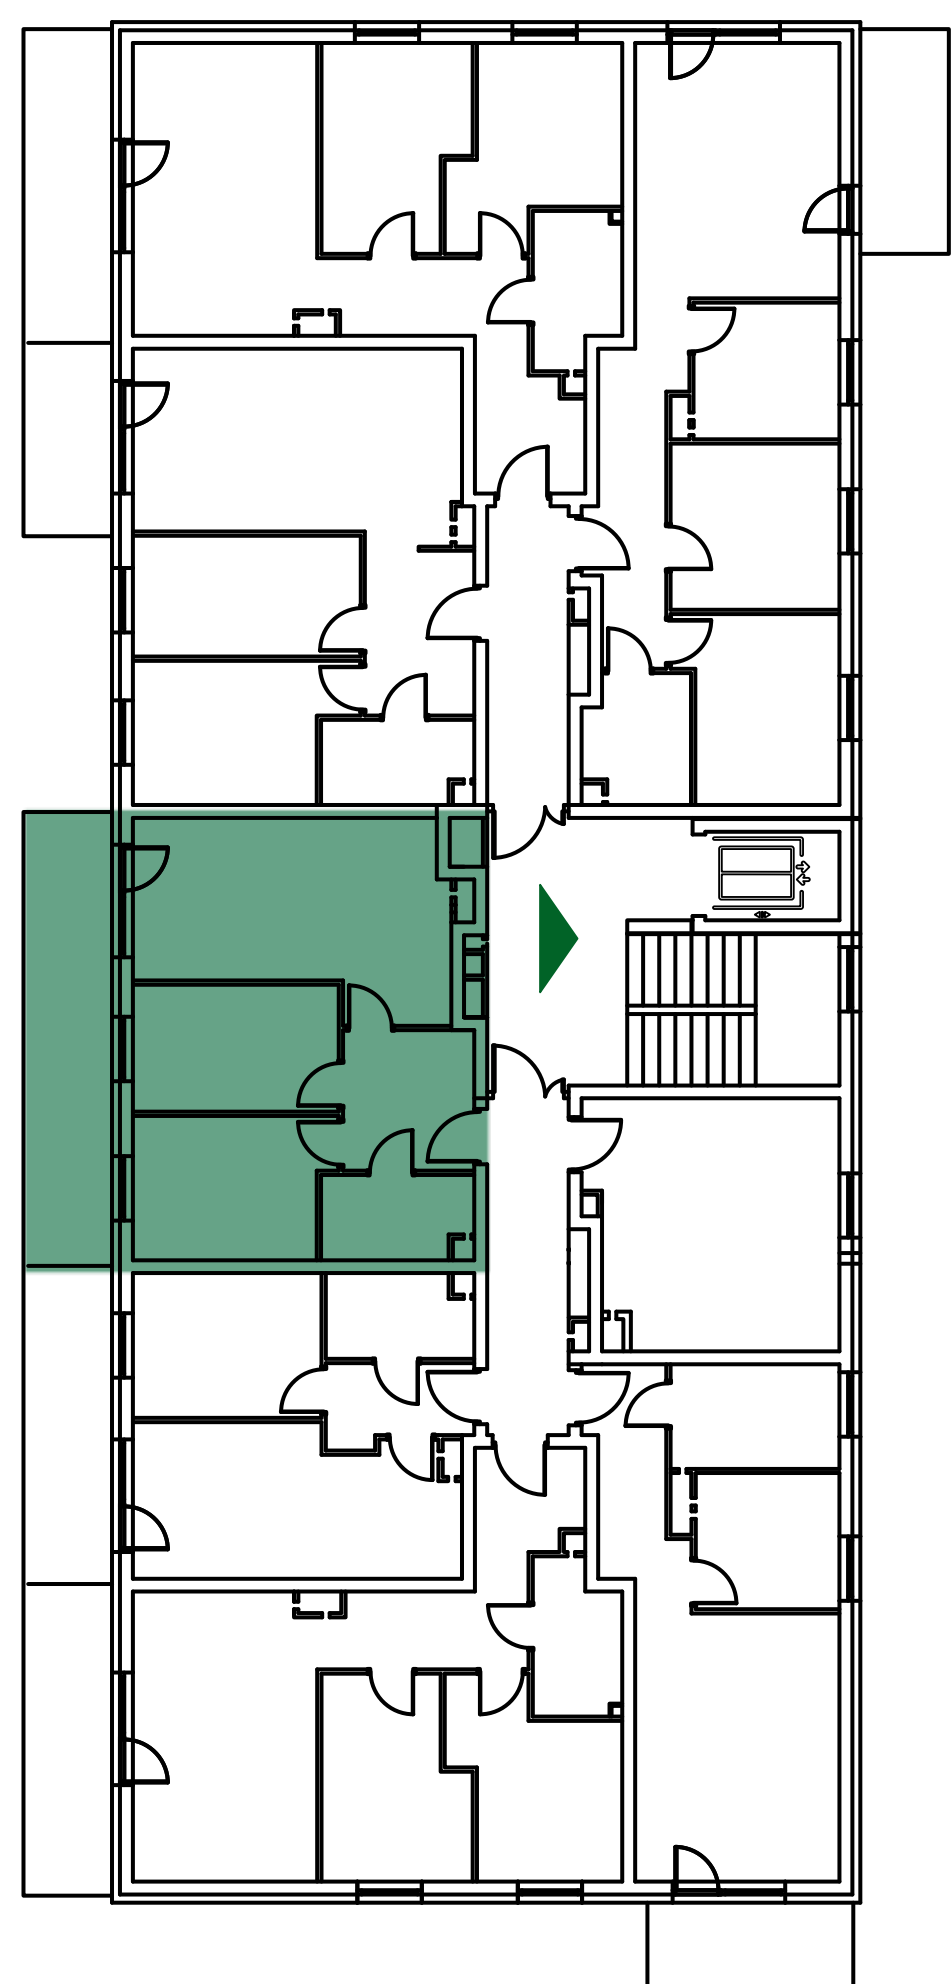

+48 730 055 102

ZBYTKI@BUDOMATEX.PL

BUDOMATEX.PL



Budomatex S.A.
ul. Sokołowska 60A, 08-110 Siedlce
KRS: 000093825

Biuro sprzedaży Warszawa
ul. Geometryczna 5 lok. 12,
03-290 Warszawa

Materiał ma charakter informacyjny i nie stanowi oferty w rozumieniu art. 66 § 1 k.c. Wykończenie, układ, wizualizacje oraz podane powierzchnie mają charakter poglądowy i mogą ulec zmianie. Powierzchni pod ściankami działowymi nie wliczamy do powierzchni lokalu.