

A.3.2



**Pułaskiego**

MIESZKANIE:

**nr 31**



METRAŻ:

**59,28 m<sup>2</sup>**

PIĘTRO:

**2 piętro**

NR	POMIESZCZENIE	POWIERZCHNIA
1	HOL	8,07 m <sup>2</sup>
2	SALON Z ANEKSEM	24,93 m <sup>2</sup>
3	POKÓJ	9,22 m <sup>2</sup>
4	POKÓJ	12,58 m <sup>2</sup>
5	ŁAZIENKA	4,48 m <sup>2</sup>
6	BALKON	4,19 m <sup>2</sup>

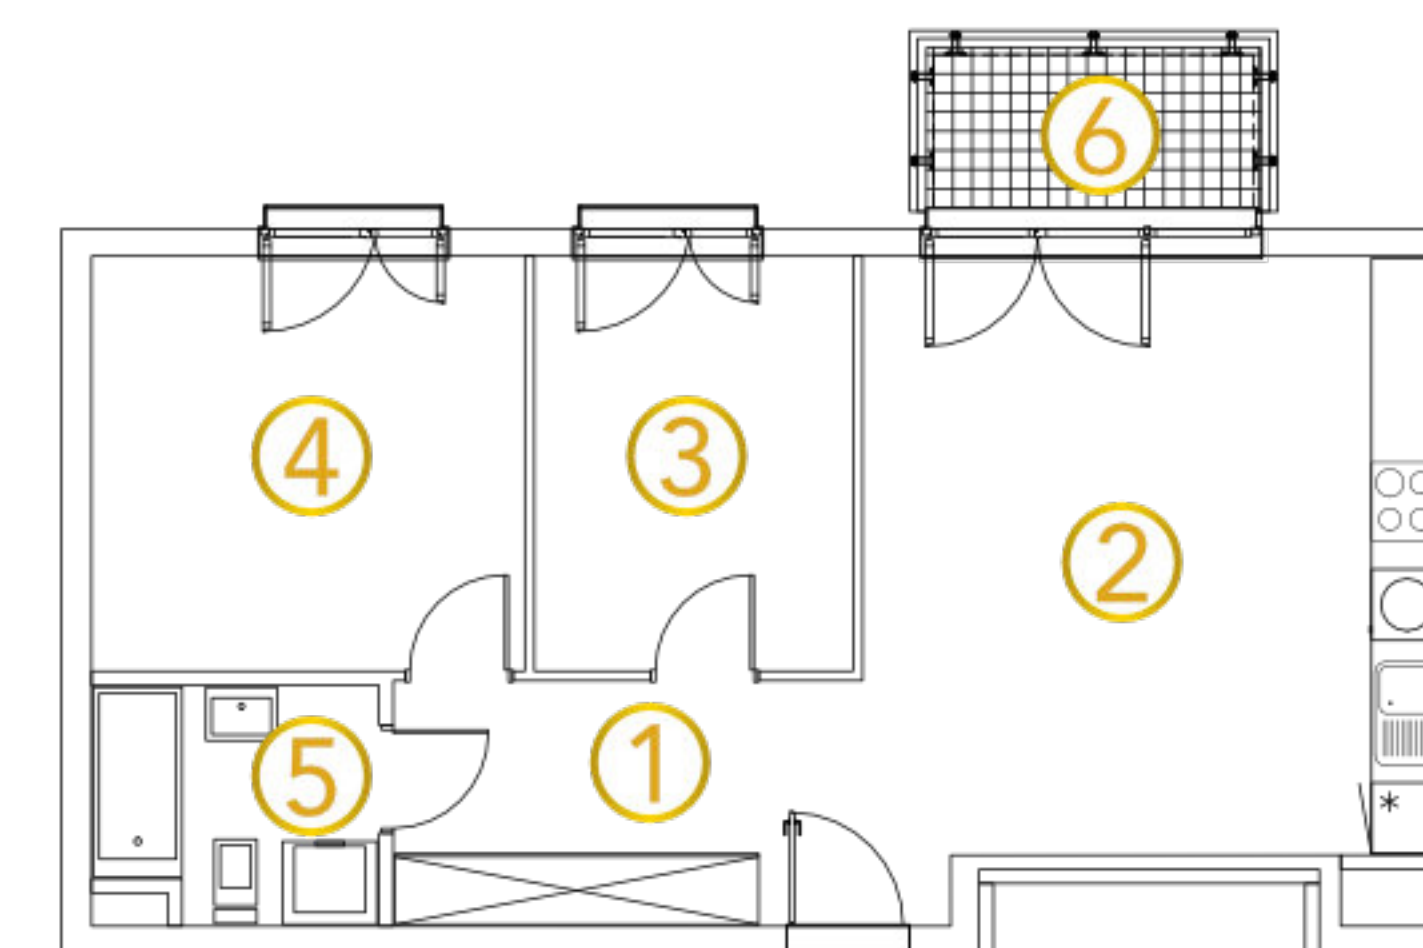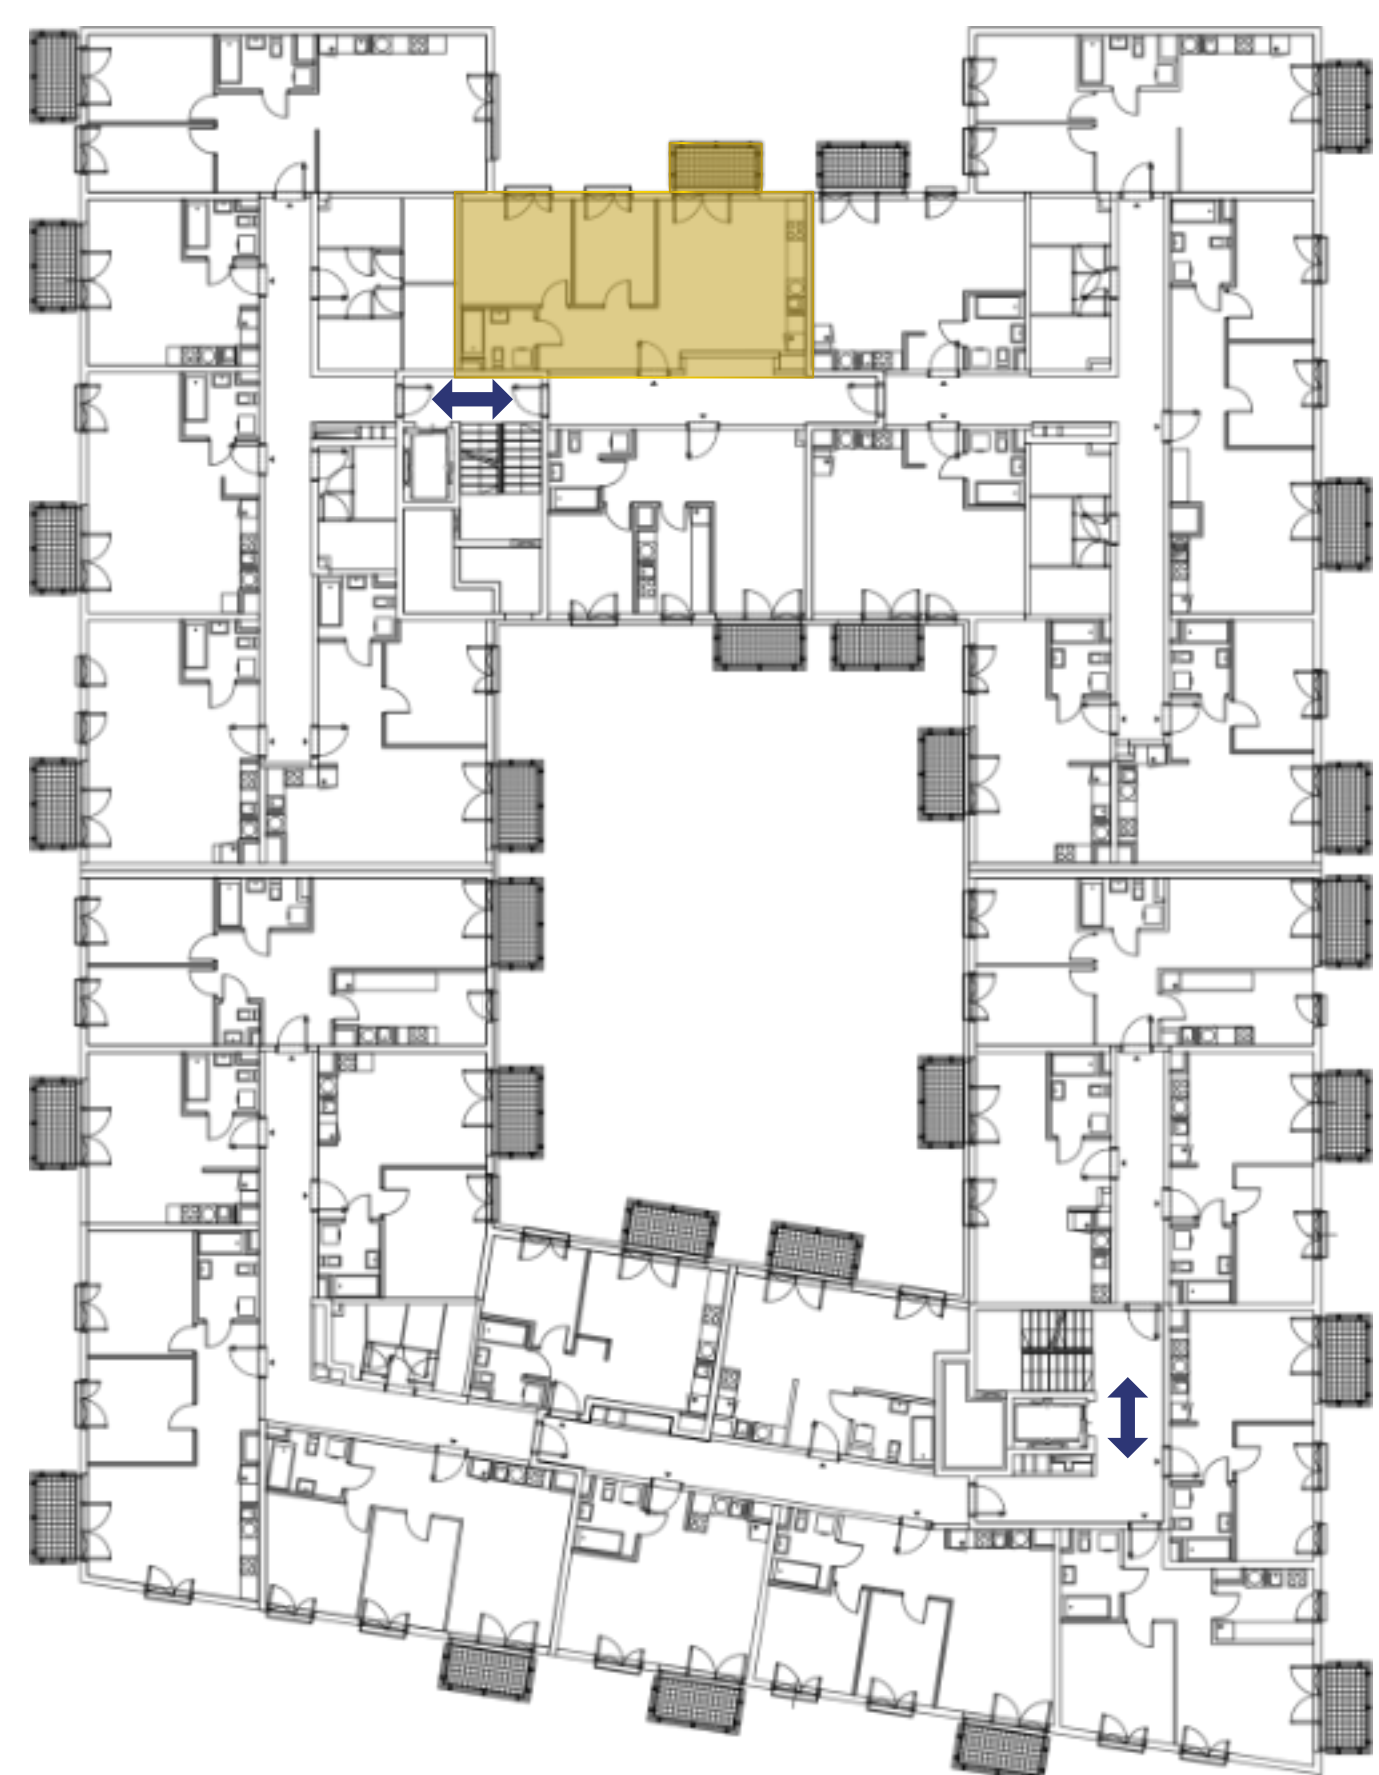

+48 790 405 706

SPRZEDAZ@BUDOMATEX.PL

BUDOMATEX.PL

**BUDOMATEX**

Budomatex S.A.

ul. Sokołowska 60A, 08-110 Siedlce  
KRS: 000093825

Biurow sprzedaży Siedlce

ul. Sokołowska 60A,  
08-110 Siedlce

Materiał ma charakter informacyjny i nie stanowi oferty w rozumieniu art. 66 § 1 k.c. Wykończenie, układ, wizualizacje oraz podane powierzchnie mają charakter poglądowy i mogą ulec zmianie. Powierzchni pod ściankami działowymi nie wliczamy do powierzchni lokalu.