

G5B.62

MIESZKANIE:

nr 62

METRAŻ:

43,53 m²

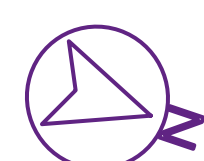
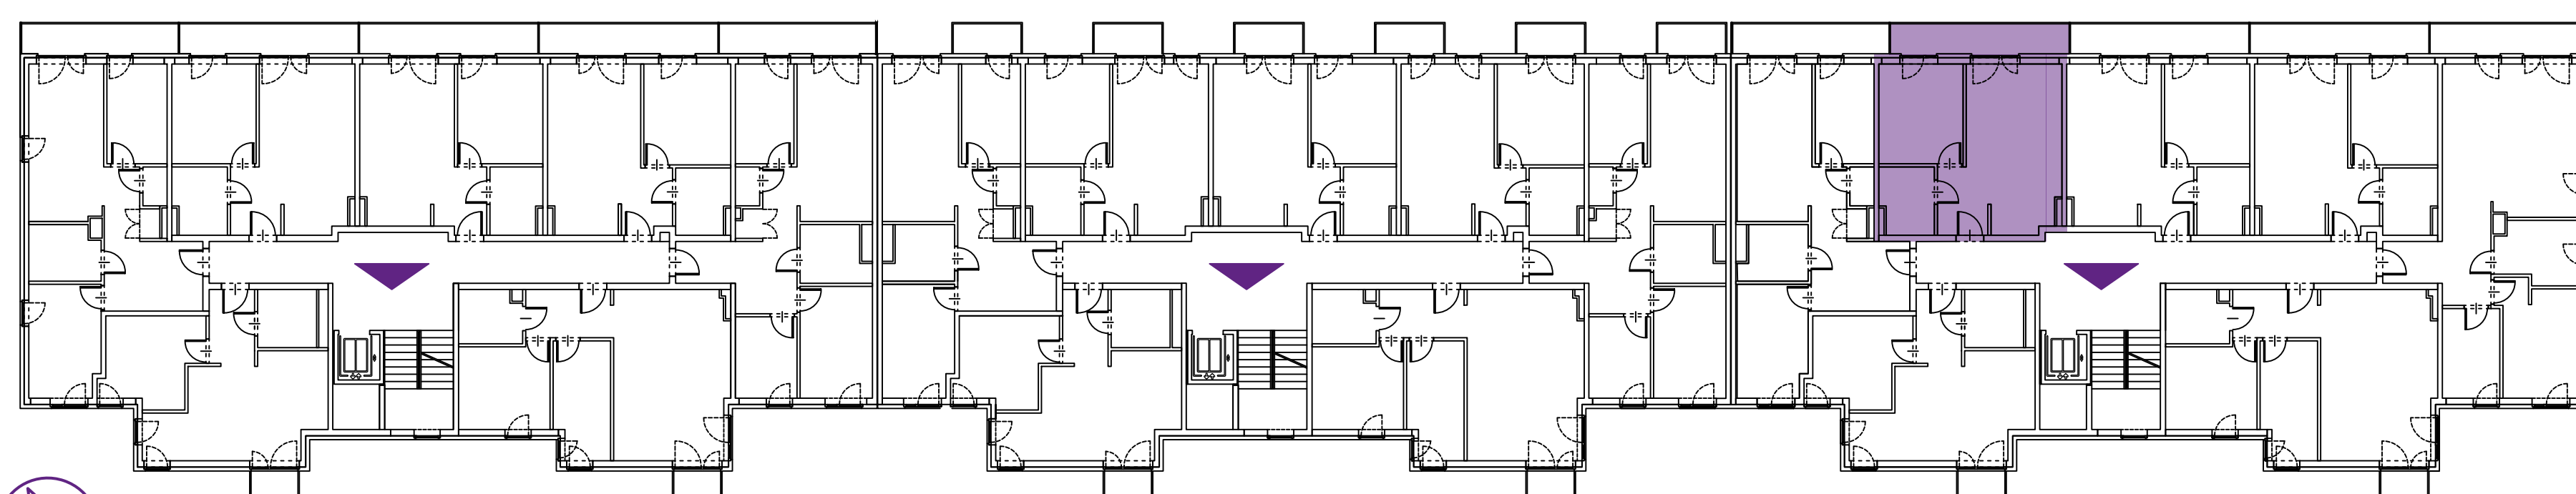
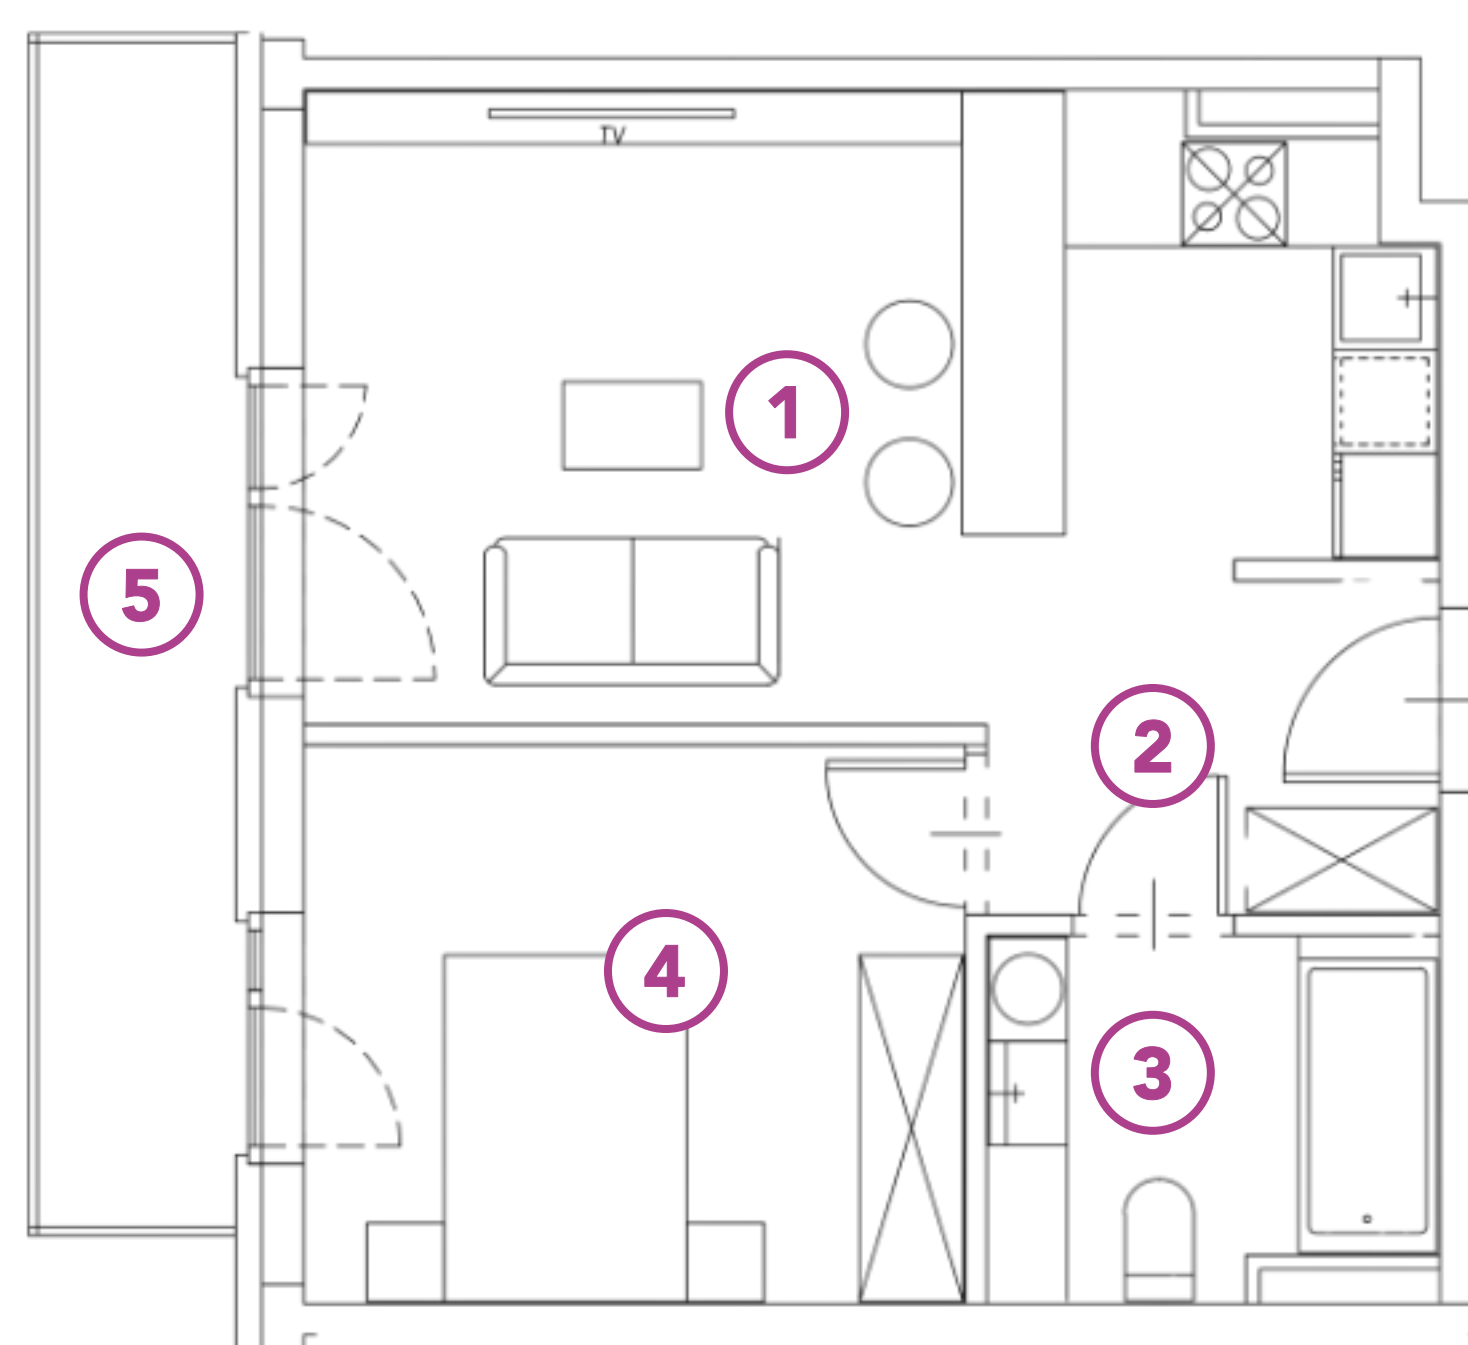
PIĘTRO:

1 piętro

ADRES:

**UL. GEOMETRYCZNA 5B
WARSZAWA, BIAŁOLEKA**

NR	POMIESZCZENIE	POWIERZCHNIA
1	SALON Z ANEKSEM	21,00 m ²
2	HOL	5,02 m ²
3	ŁAZIENKA	5,28 m ²
4	POKÓJ	12,23 m ²
5	BALKON	7,93 m ²

**GEOMETRYCZNA**

+48 730 055 102

GEOMETRYCZNA@BUDOMATEX.PL
BUDOMATEX.PL
Budomatex S.A.ul. Sokołowska 60A, 08-110 Siedlce
KRS: 000093825**Biuro sprzedaży Warszawa**ul. Geometryczna 5 lok. 12,
03-290 Warszawa

Materiał ma charakter informacyjny i nie stanowi oferty w rozumieniu art. 66 § 1 k.c. Wykończenie, układ, wizualizacje oraz podane powierzchnie mają charakter poglądowy i mogą ulec zmianie. Powierzchni pod ściankami działowymi nie wliczamy do powierzchni lokalu.