



Z7.10



ZBYTKI

ADRES:
UL. ZBYTKI 7MIESZKANIE:
nr 10METRAŻ:
57,78 m²PIĘTRO:
1 piętro

NR	POMIESZCZENIE	POWIERZCHNIA
1	SALON	17,96 m ²
2	KUCHNIA	6,83 m ²
3	HOL	8,98 m ²
4	ŁAZIENKA	4,46 m ²
5	POKÓJ	9,64 m ²
6	POKÓJ	9,91 m ²
7	BALKON	6,91 m ²

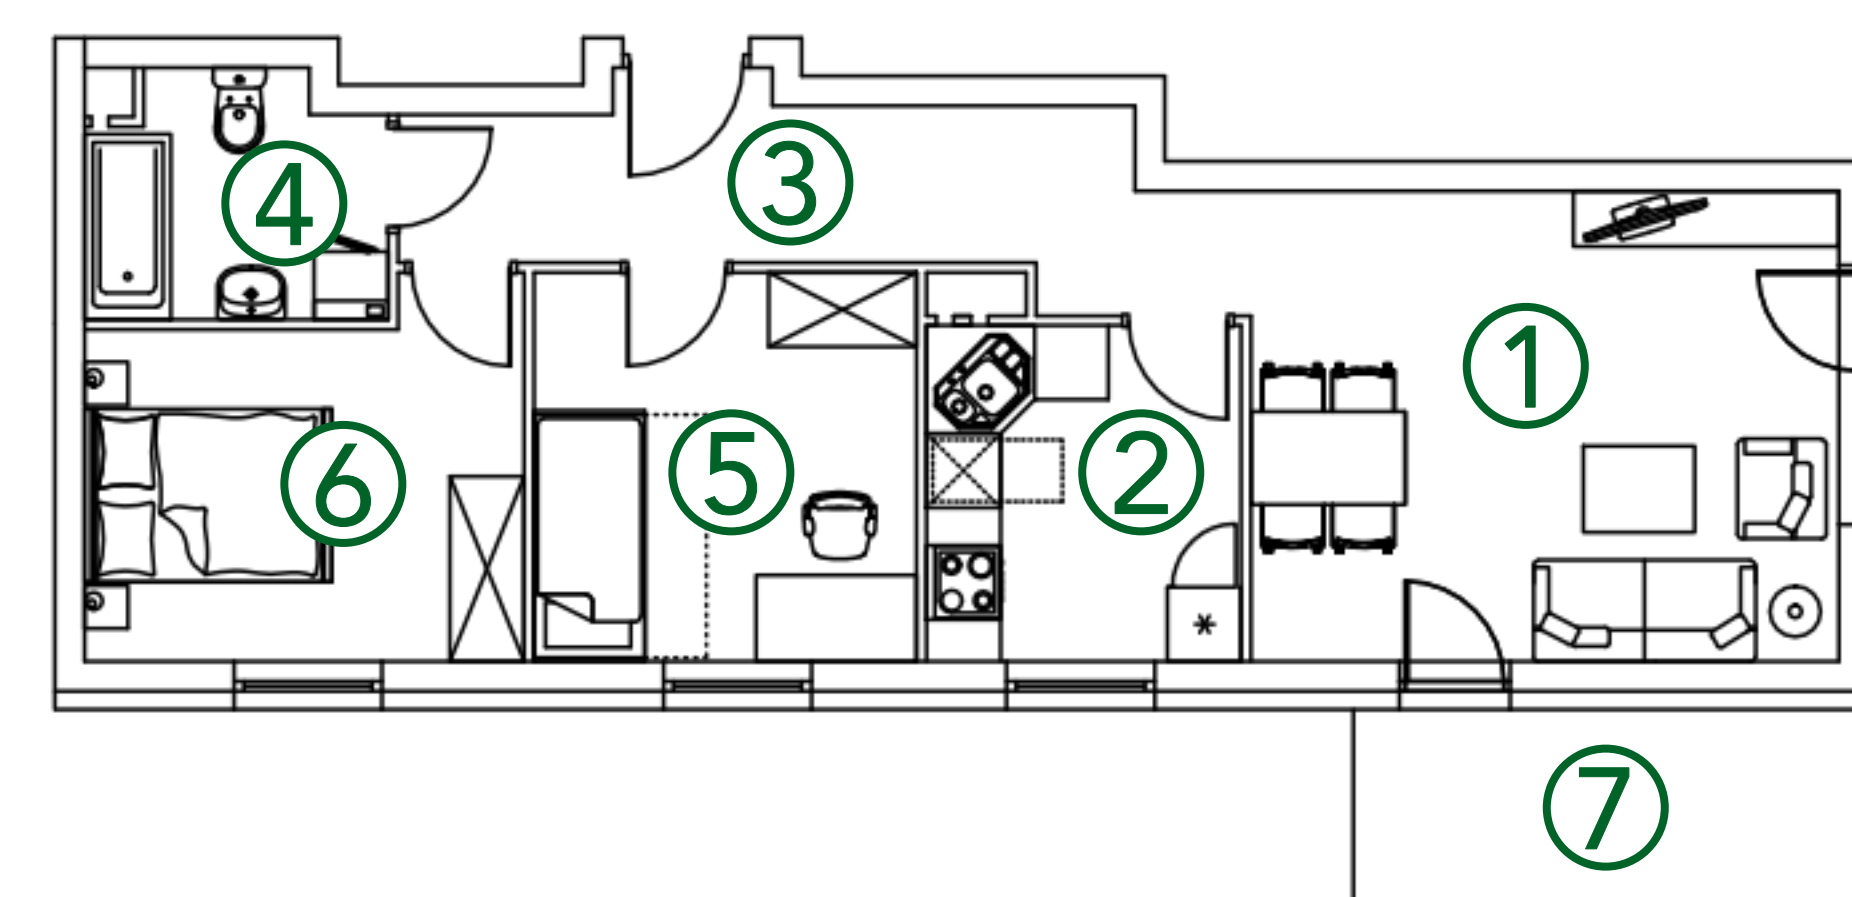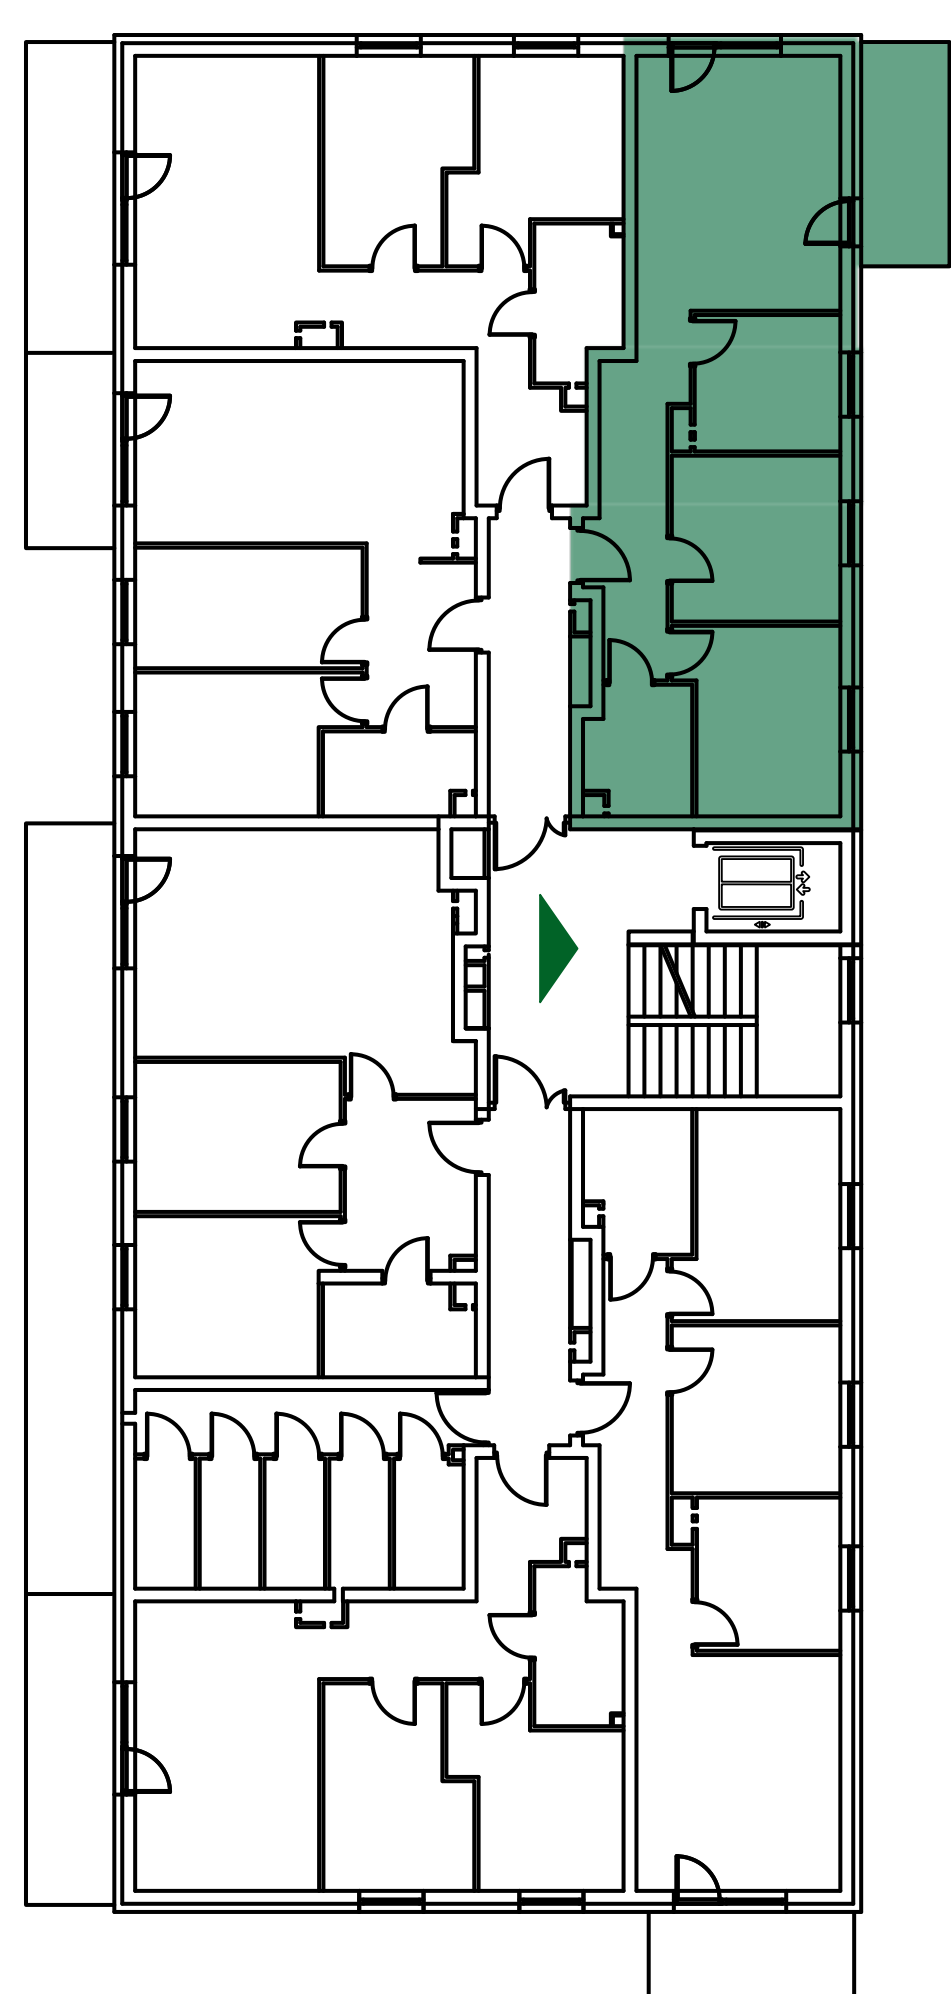

+48 730 055 102

ZBYTKI@BUDOMATEX.PL

BUDOMATEX.PL

Budomatex S.A.
ul. Sokołowska 60A, 08-110 Siedlce
KRS: 000093825

Biuro sprzedaży Warszawa
ul. Geometryczna 5 lok. 12,
03-290 Warszawa

Materiał ma charakter informacyjny i nie stanowi oferty w rozumieniu art. 66 § 1 k.c. Wykończenie, układ, wizualizacje oraz podane powierzchnie mają charakter poglądowy i mogą ulec zmianie. Powierzchni pod ściankami działowymi nie wliczamy do powierzchni lokalu.