

G5B.52

MIESZKANIE:

nr 52

METRAŻ:

66,48 m²



PIĘTRO:

3 piętro

ADRES:

**UL. GEOMETRYCZNA 5B
WARSZAWA, BIAŁOLEKA**

NR	POMIESZCZENIE	POWIERZCHNIA
1	SALON Z ANEKSEM	17,19 m ²
2	HOL	14,70 m ²
3	ŁAZIENKA	5,76 m ²
4	POKÓJ	11,70 m ²
5	POKÓJ	8,48 m ²
6	POKÓJ	7,25 m ²
7	WC	1,40 m ²
8	BALKON	2,77 m ²

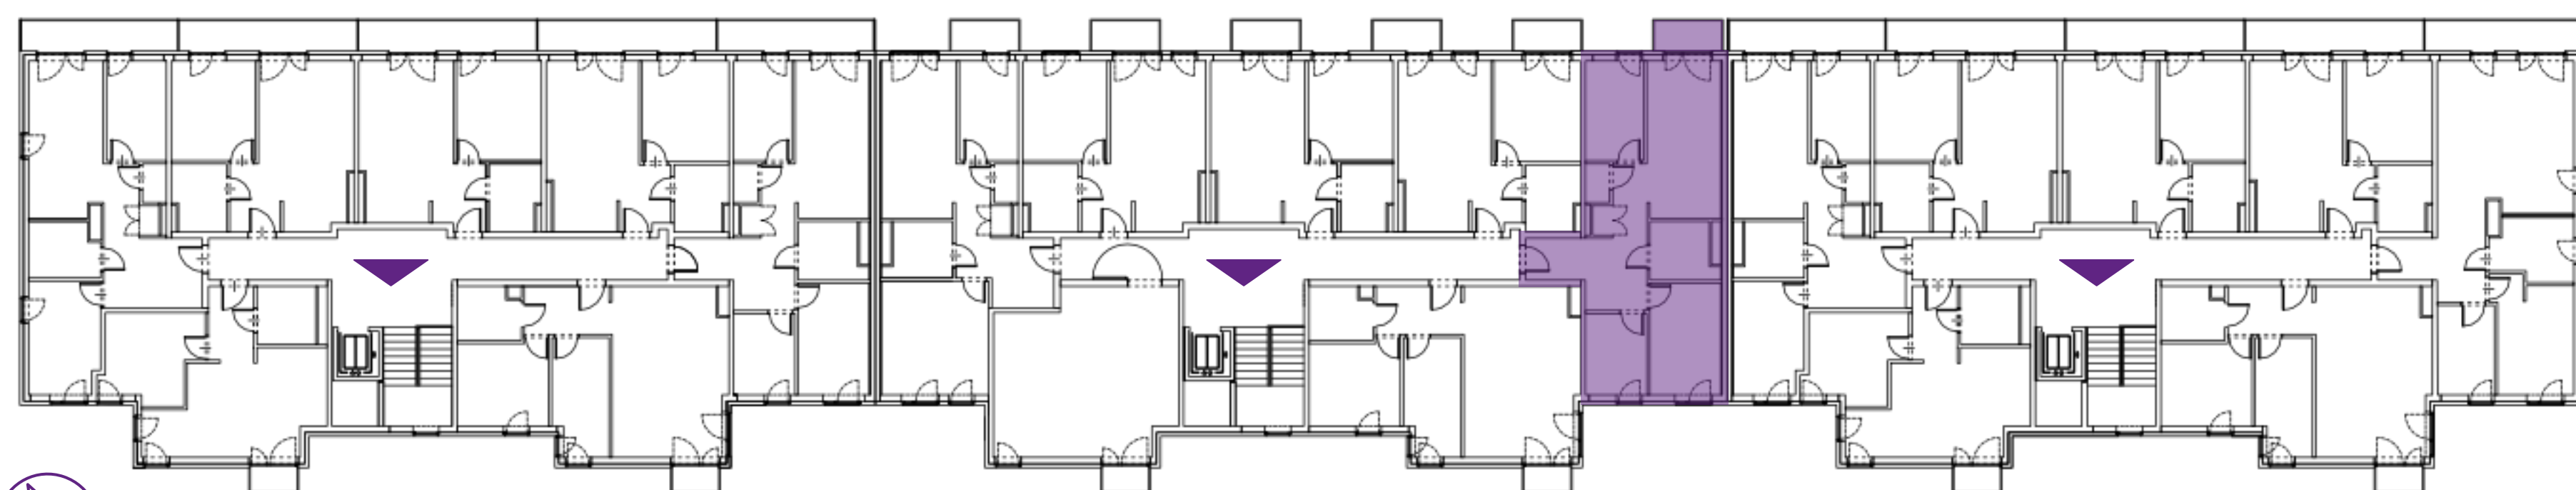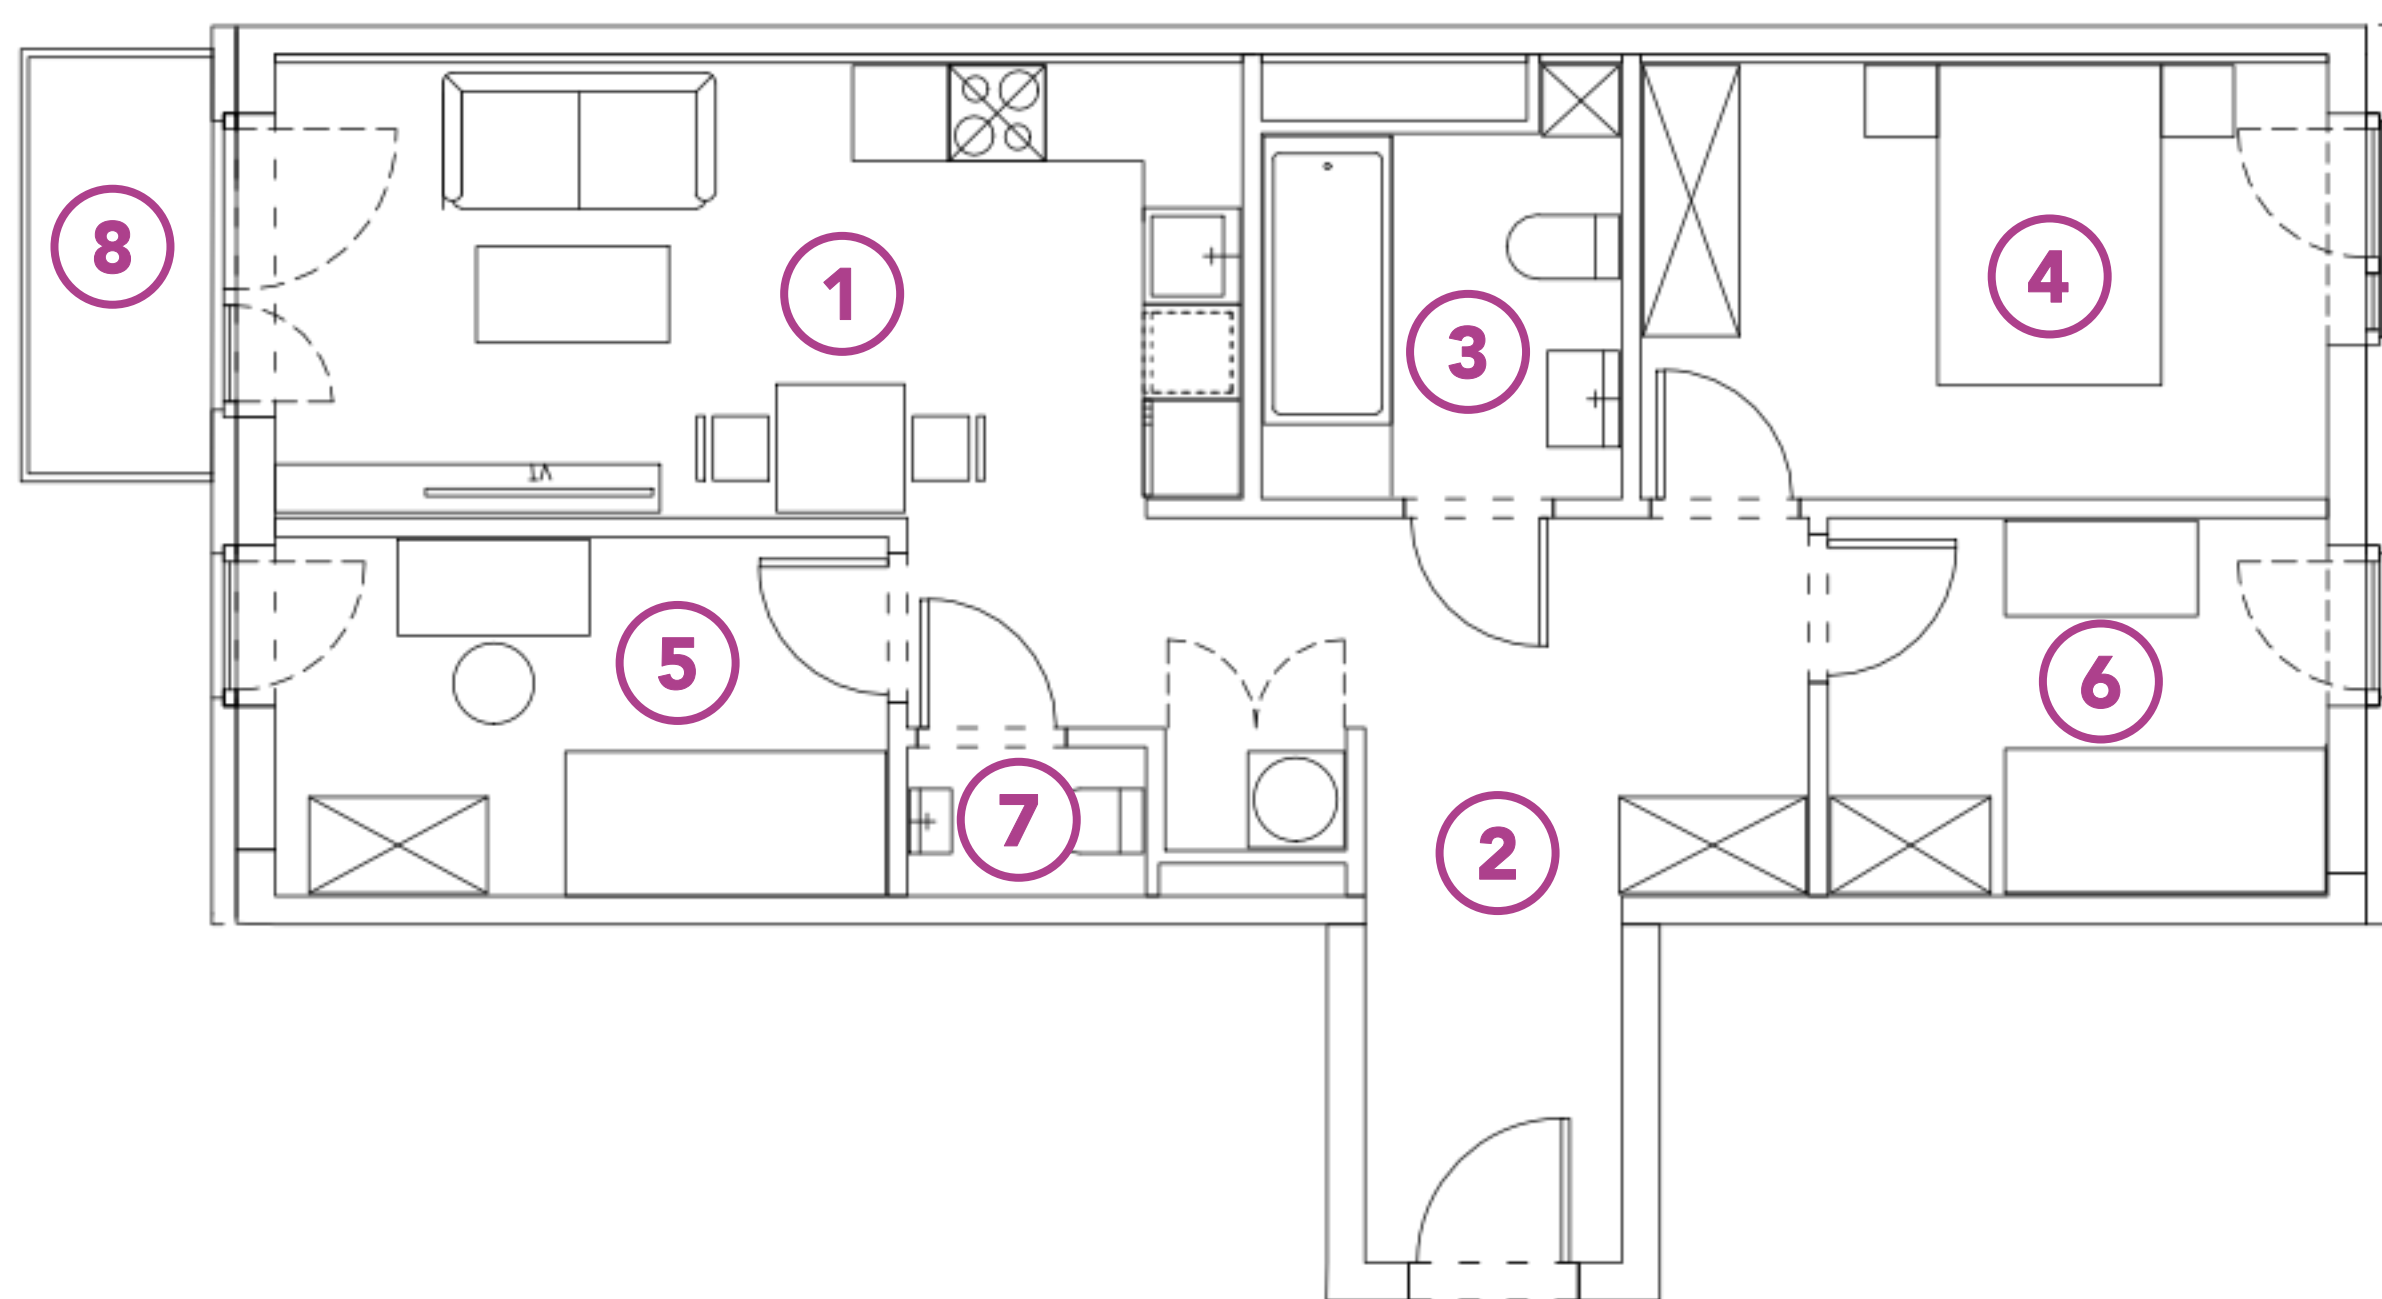

+48 730 055 102

GEOMETRYCZNA@BUDOMATEX.PL
BUDOMATEX.PL

Budomatex S.A.

ul. Sokołowska 60A, 08-110 Siedlce
KRS: 000093825

Biuro sprzedaży Warszawa

ul. Geometryczna 5 lok. 12,
03-290 Warszawa

Materiał ma charakter informacyjny i nie stanowi oferty w rozumieniu art. 66 § 1 k.c. Wykończenie, układ, wizualizacje oraz podane powierzchnie mają charakter poglądowy i mogą ulec zmianie. Powierzchni pod ściankami działowymi nie wliczamy do powierzchni lokalu.