

G7.60 (M60)



GEOMETRYCZNA

ADRES:

UL. GEOMETRYCZNA 7
WARSZAWA, BIAŁOŁĘKA

MIESZKANIE:

nr 60



PIĘTRO:

3 piętro

METRAŻ:

57,34 m²

NR	RODZAJ	POWIERZCHNIA
1	SALON Z ANEKSEM	23,74 m ²
2	HOL	10,30 m ²
3	ŁAZIENKA	4,64 m ²
4	POKÓJ	7,98 m ²
5	POKÓJ	10,68 m ²
6	BALKON	20,67 m ²

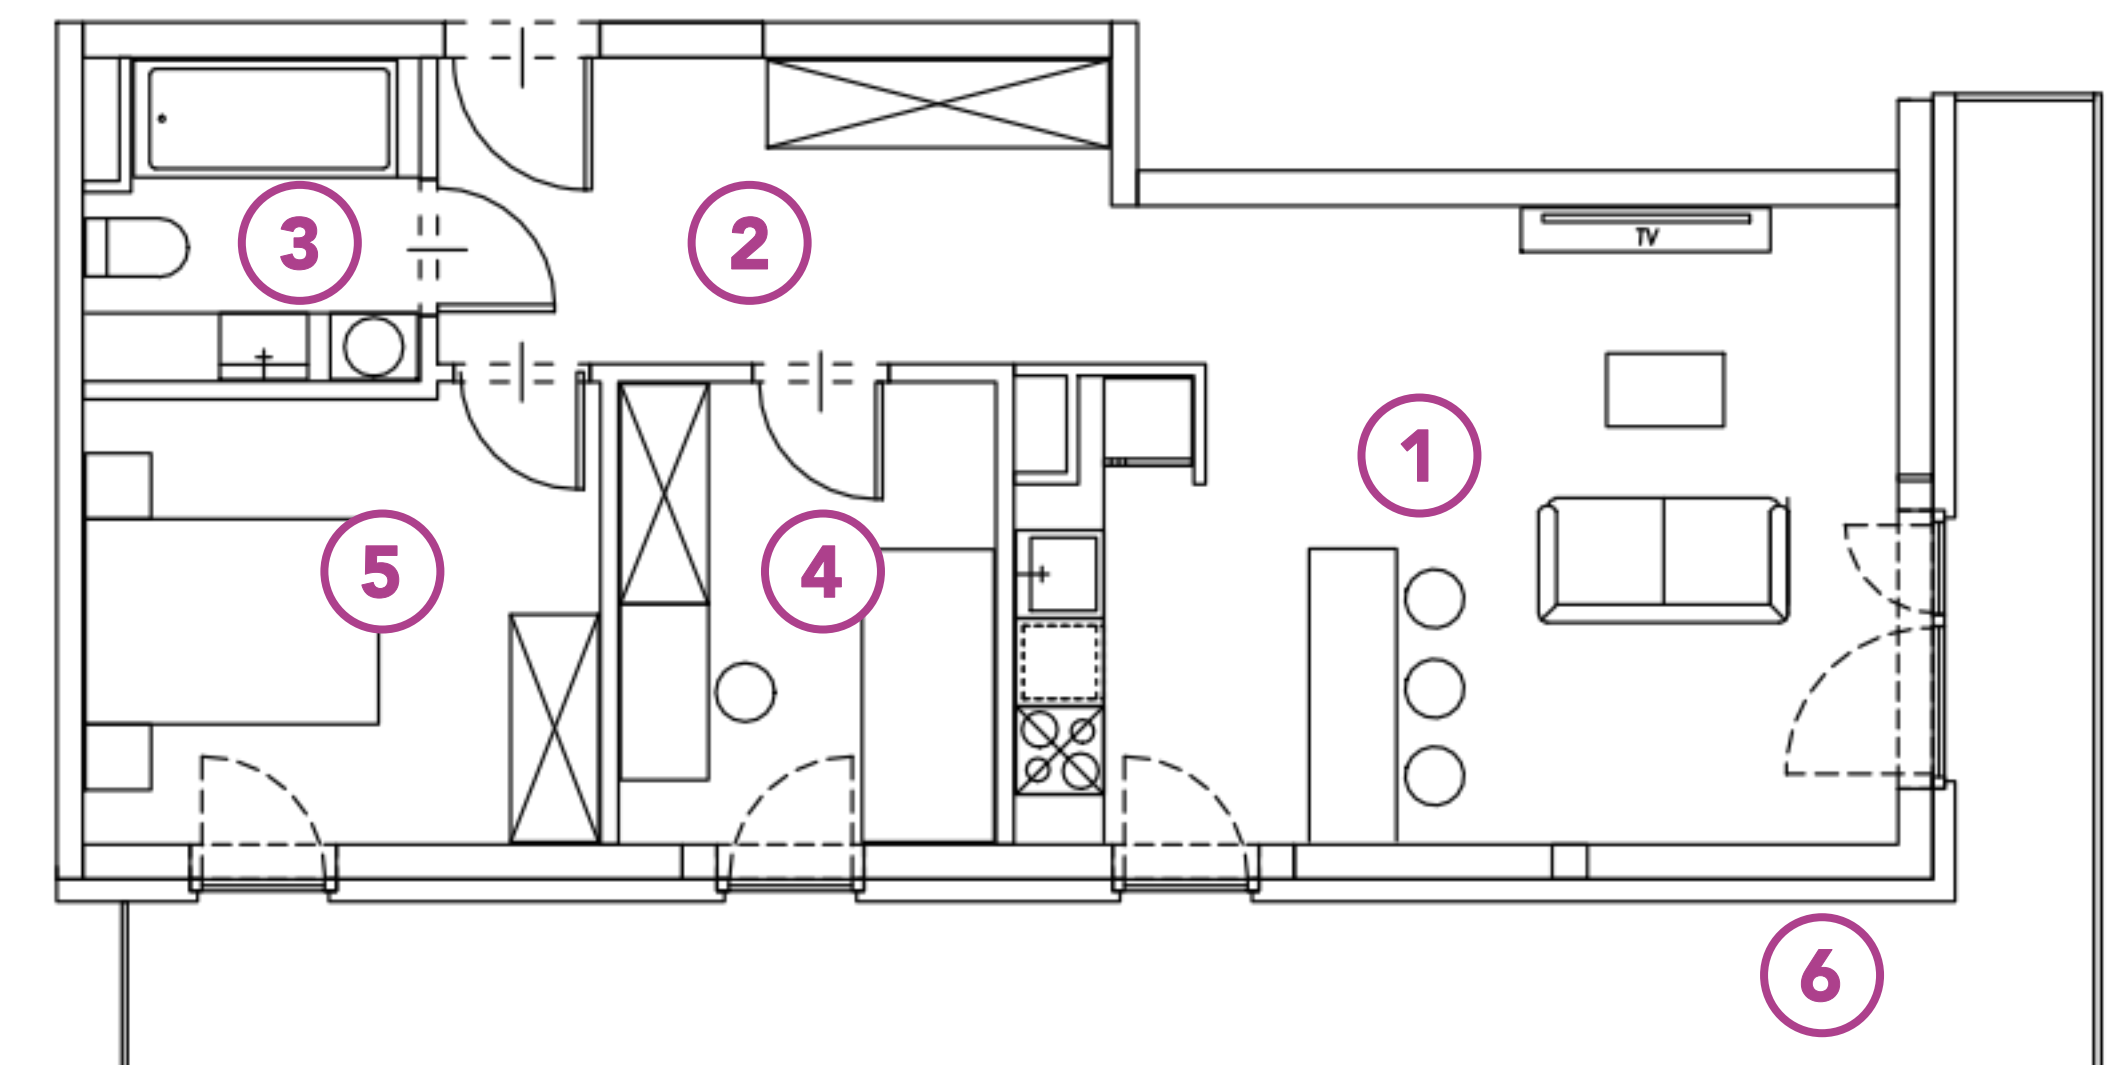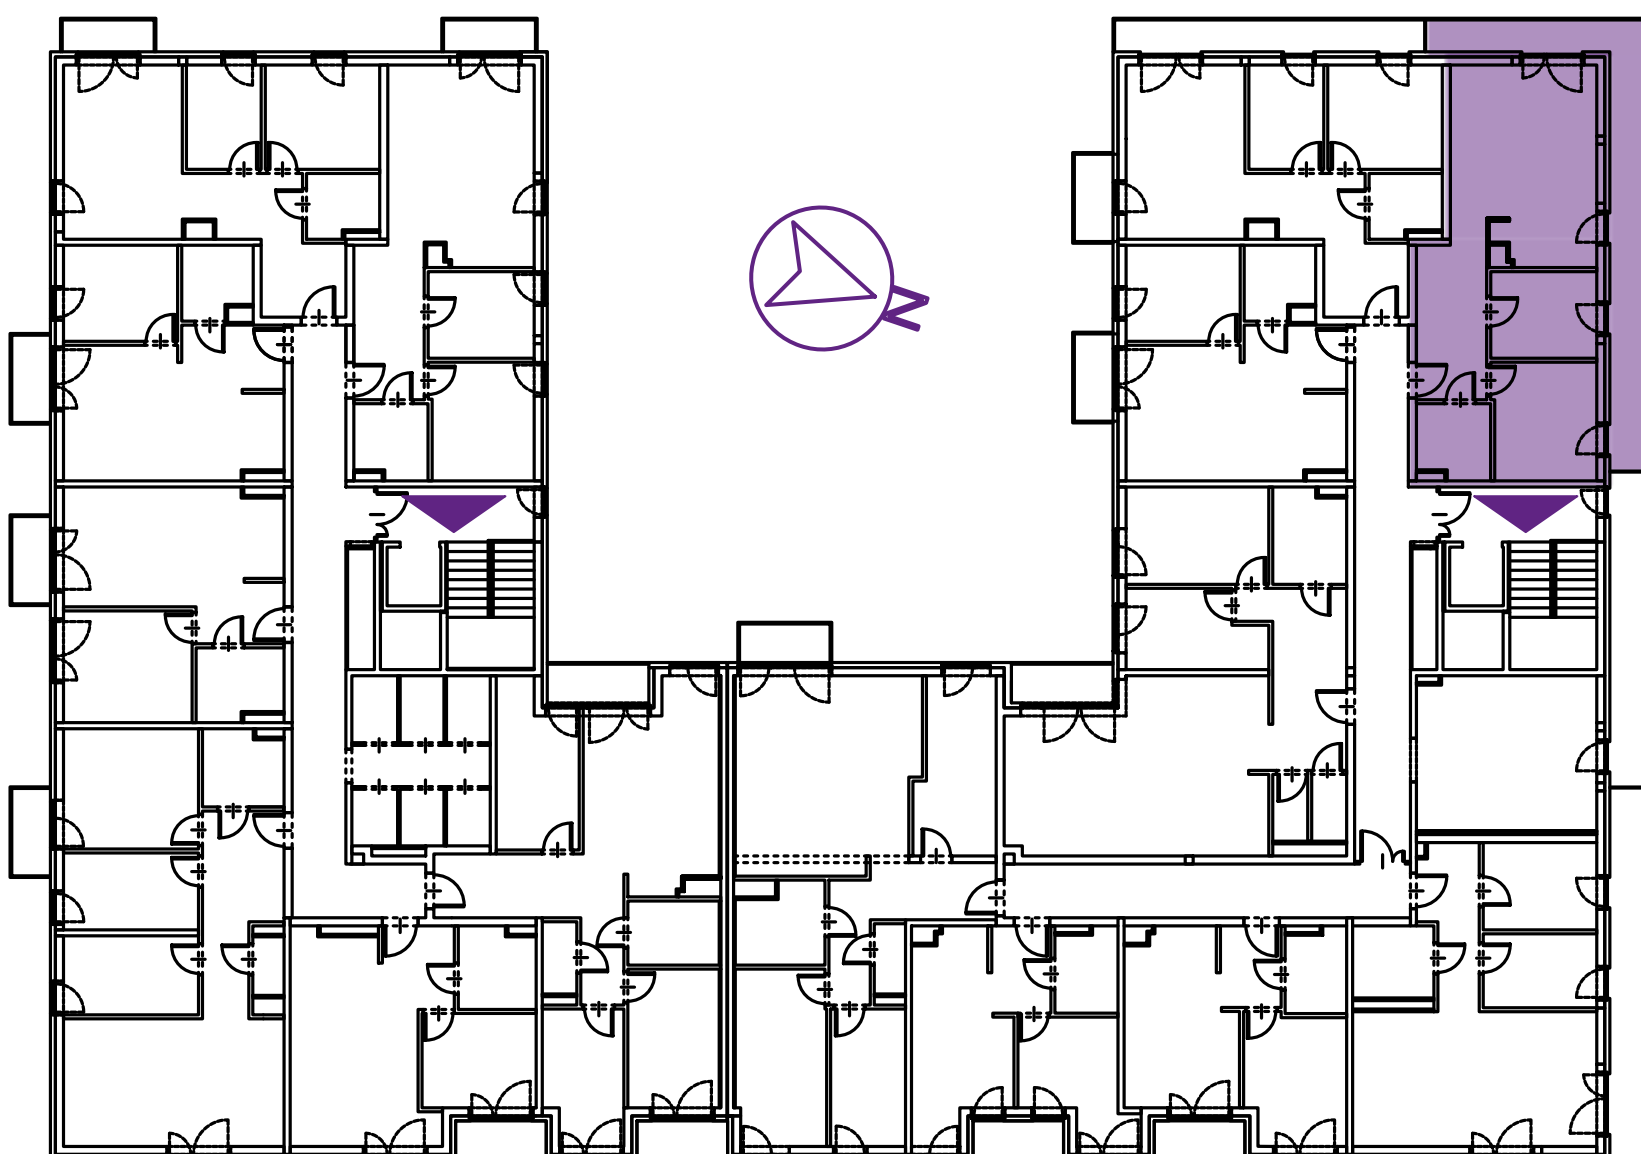

+48 730 055 102

GEOMETRYCZNA@BUDOMATEX.PL

BUDOMATEX.PL

BUDOMATEX

Budomatex S.A.

ul. Sokołowska 60A, 08-110 Siedlce
KRS: 000093825

Biuro sprzedaży Warszawa

ul. Geometryczna 5 lok. 12,
03-290 Warszawa

Materiał ma charakter informacyjny i nie stanowi oferty w rozumieniu art. 66 § 1 k.c. Wykończenie, układ, wizualizacje oraz podane powierzchnie mają charakter poglądowy i mogą ulec zmianie. Powierzchni pod ściankami działowymi nie wliczamy do powierzchni lokalu.