

B.5.6



Pułaskiego

MIESZKANIE:

nr 123



METRAŻ:

88,16 m²

PIĘTRO:

4 piętro

NR	POMIESZCZENIE	POWIERZCHNIA
1	HOL	12,53 m ²
2	SALON	25,49 m ²
3	KUCHNIA	7,83 m ²
4	ŁAZIENKA	5,57 m ²
5	WC	1,71 m ²
6	POKÓJ	11,85 m ²
7	POKÓJ	14,88 m ²
8	POKÓJ	8,30 m ²
9	BALKON	4,19 m ²
10	TARAS	7,72 m ²

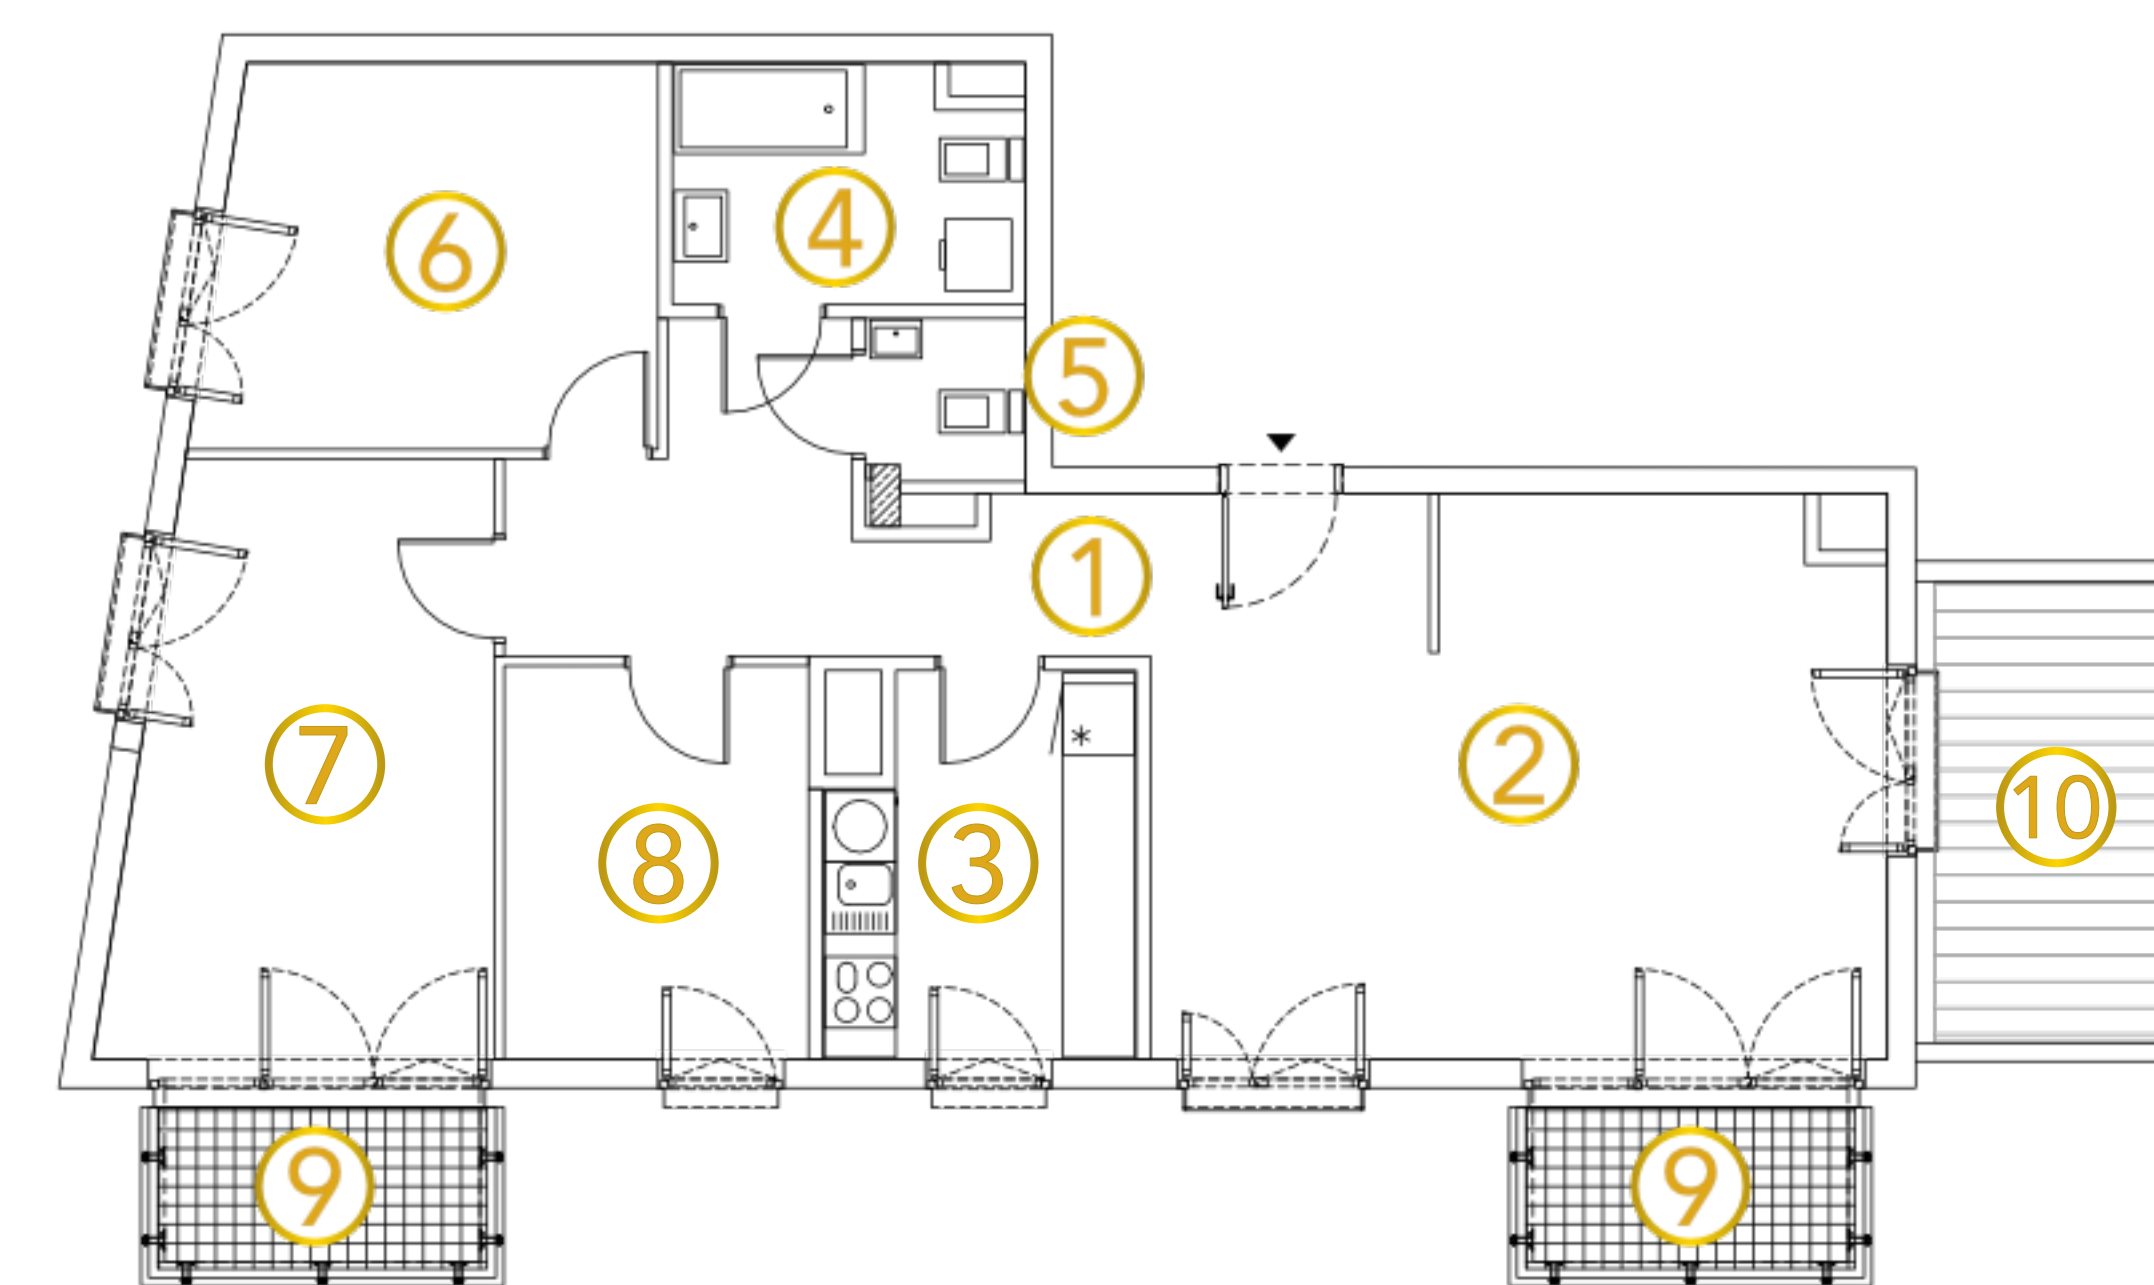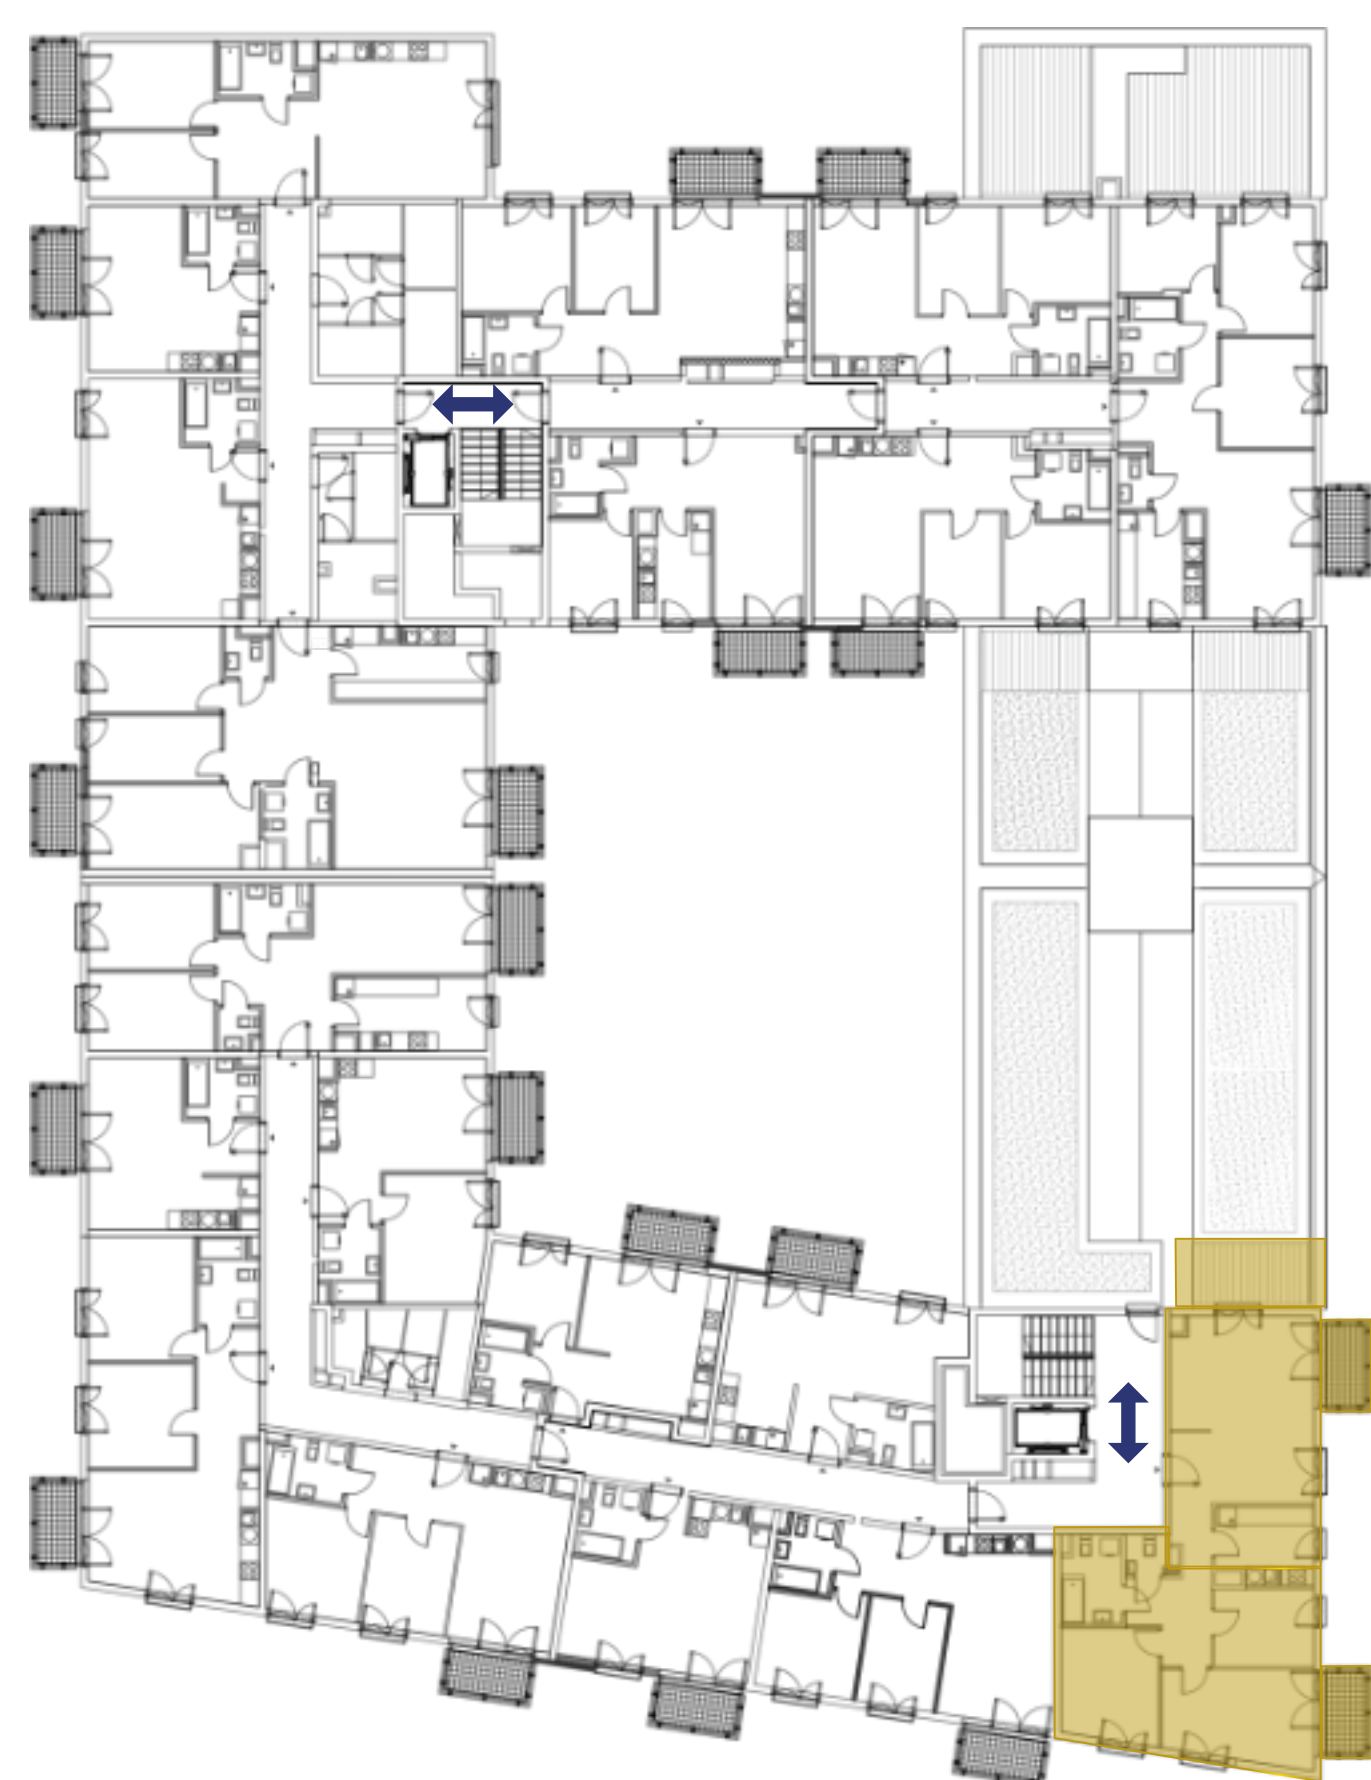

+48 790 405 706

SPRZEDAZ@BUDOMATEX.PL

BUDOMATEX.PL

Budomatex S.A.
ul. Sokołowska 60A, 08-110 Siedlce
KRS: 000093825

Biuro sprzedaży Siedlce
ul. Sokołowska 60A,
08-110 Siedlce

Materiał ma charakter informacyjny i nie stanowi oferty w rozumieniu art. 66 § 1 k.c. Wykończenie, układ, wizualizacje oraz podane powierzchnie mają charakter poglądowy i mogą ulec zmianie. Powierzchni pod ściankami działowymi nie wliczamy do powierzchni lokalu.