

G5B.43

MIESZKANIE:

**nr 43**

METRAŻ:

**43,69 m<sup>2</sup>**

PIĘTRO:

**2 piętro**




ADRES:

**UL. GEOMETRYCZNA 5B  
WARSZAWA, BIAŁOLEKA**

NR	POMIESZCZENIE	POWIERZCHNIA
1	SALON Z ANEKSEM	21,04 m <sup>2</sup>
2	HOL	5,06 m <sup>2</sup>
3	ŁAZIENKA	5,29 m <sup>2</sup>
4	POKÓJ	12,30 m <sup>2</sup>
5	BALKON	2,76 m <sup>2</sup>
6	BALKON	2,81 m <sup>2</sup>



GEOMETRYCZNA

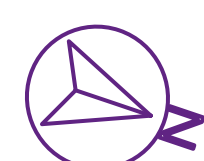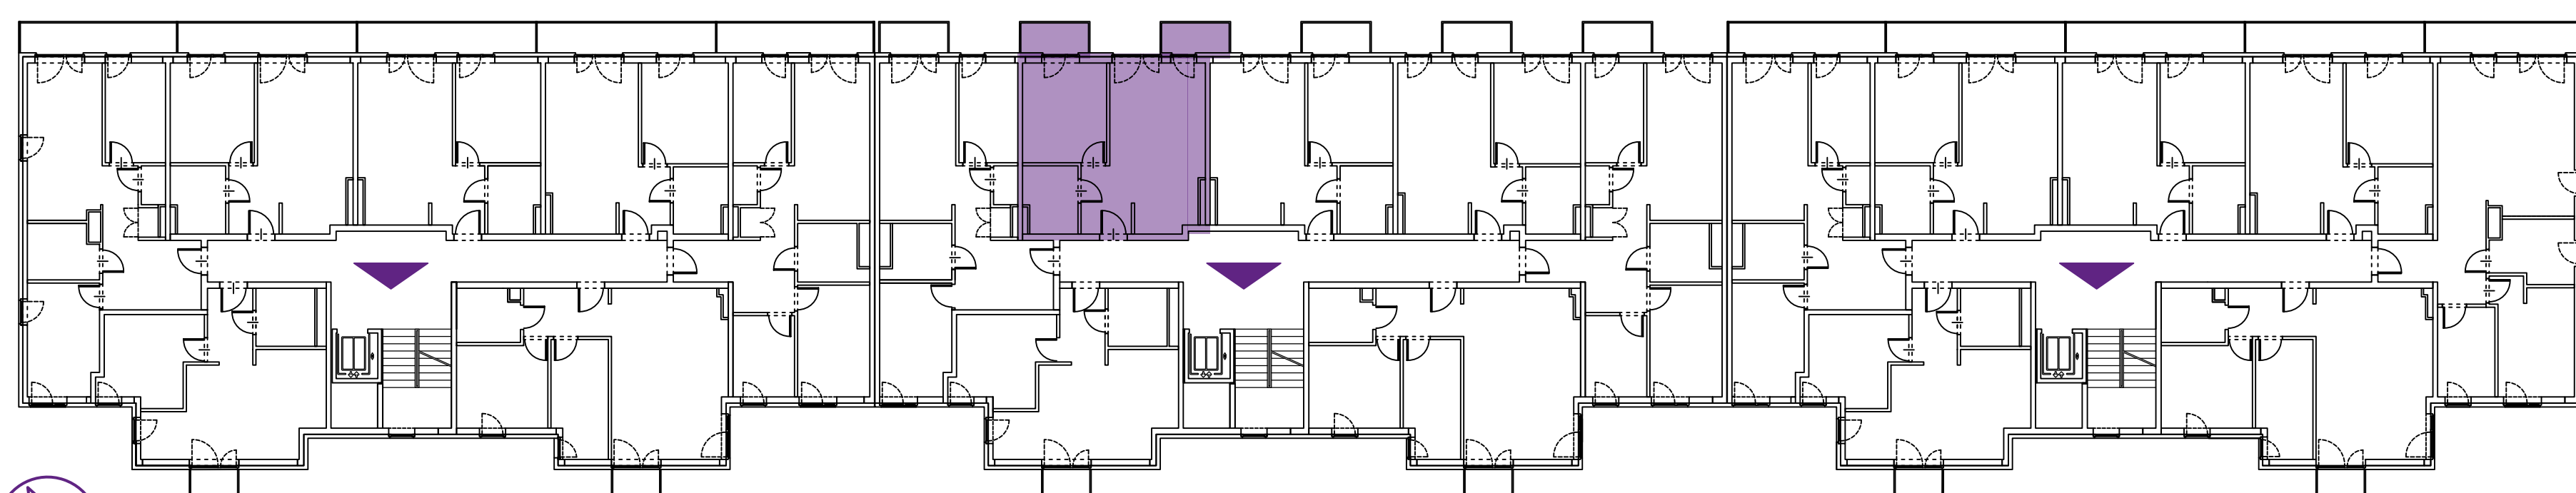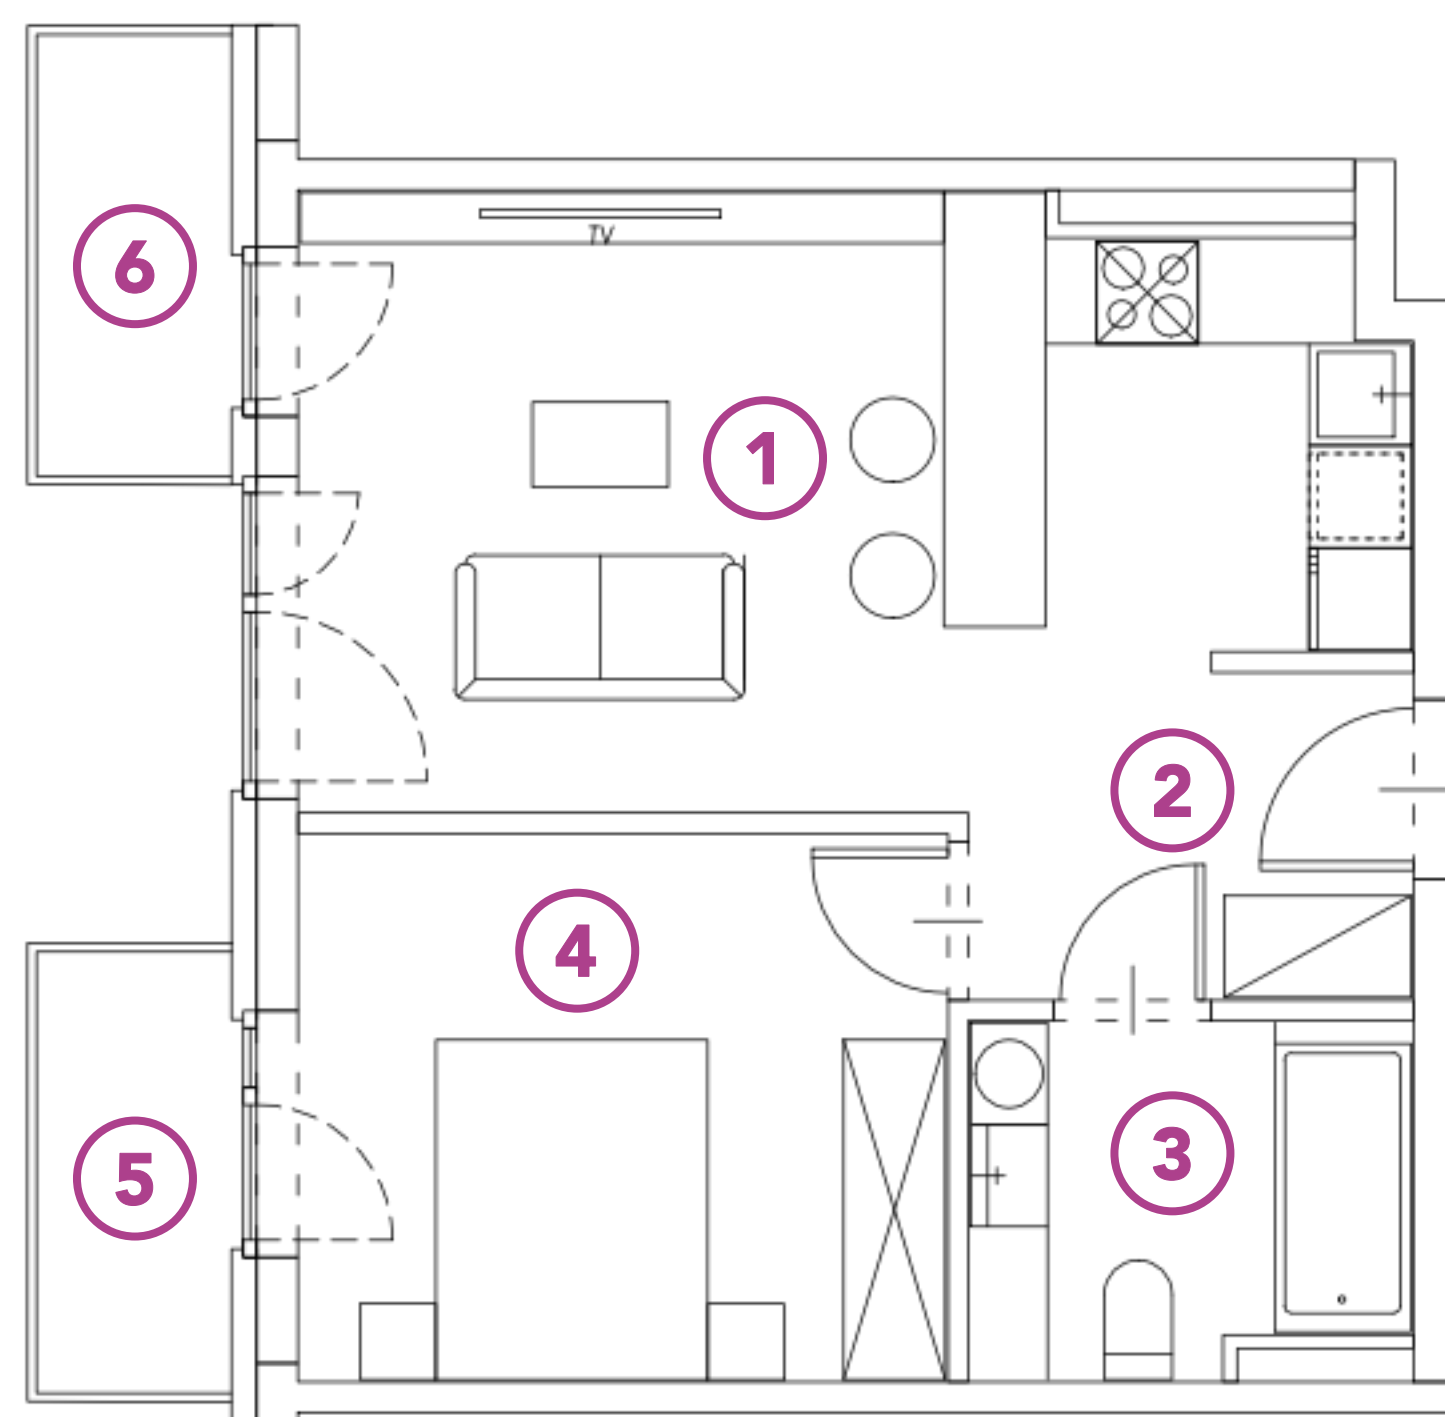

+48 730 055 102

GEOMETRYCZNA@BUDOMATEX.PL

BUDOMATEX.PL

Budomatex S.A.

ul. Sokołowska 60A, 08-110 Siedlce  
KRS: 000093825

Biuro sprzedaży Warszawa

ul. Geometryczna 5 lok. 12,  
03-290 Warszawa

Materiał ma charakter informacyjny i nie stanowi oferty w rozumieniu art. 66 § 1 k.c. Wykończenie, układ, wizualizacje oraz podane powierzchnie mają charakter poglądowy i mogą ulec zmianie. Powierzchni pod ściankami działowymi nie wliczamy do powierzchni lokalu.