

G7.09 (M21)



GEOMETRYCZNA

ADRES:
UL. GEOMETRYCZNA 7
WARSZAWA, BIAŁOŁĘKA

MIESZKANIE:

nr 9



PIĘTRO:

1 piętro

METRAŻ:

42,24 m²

NR	RODZAJ	POWIERZCHNIA
1	SALON Z ANEKSEM	22,35 m ²
2	HOL	5,19 m ²
3	ŁAZIENKA	5,33 m ²
4	POKÓJ	9,37 m ²
5	LOGGIA	2,97 m ²

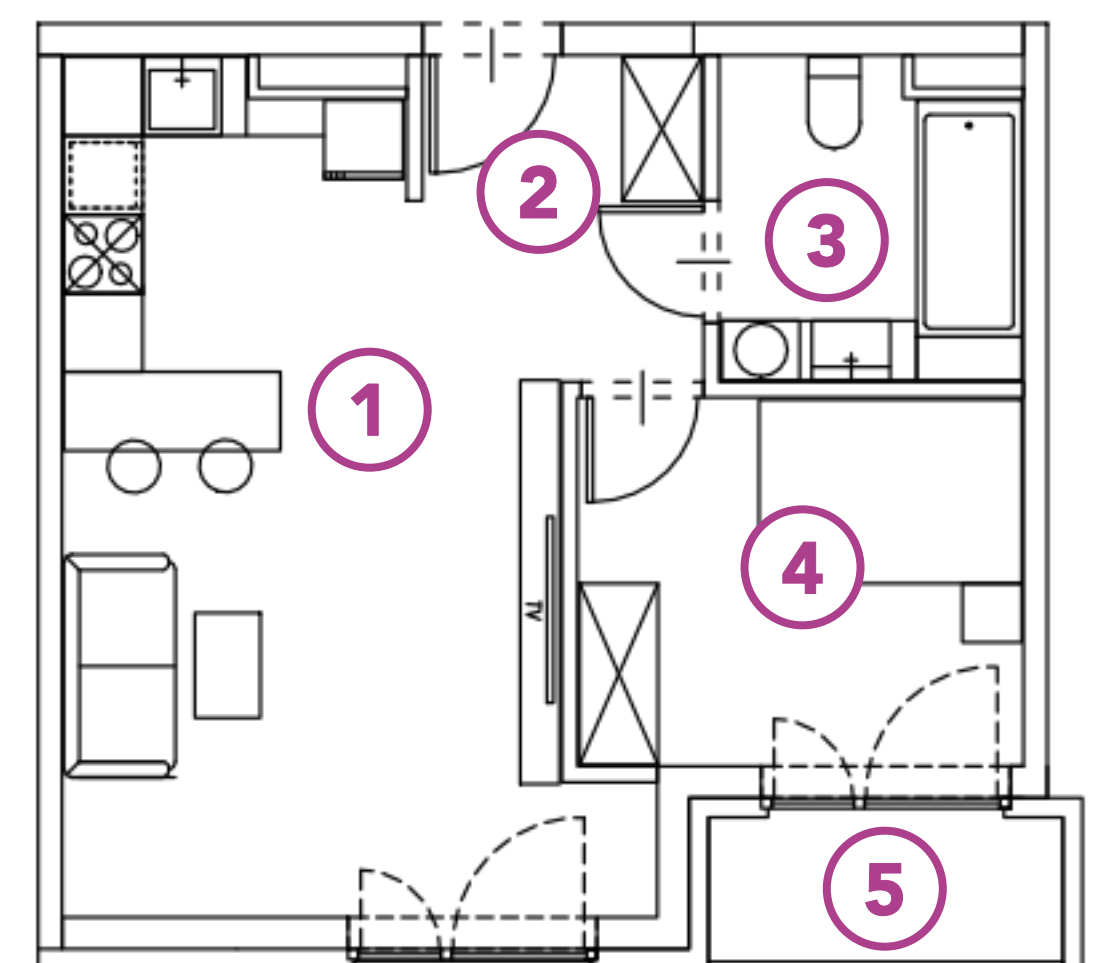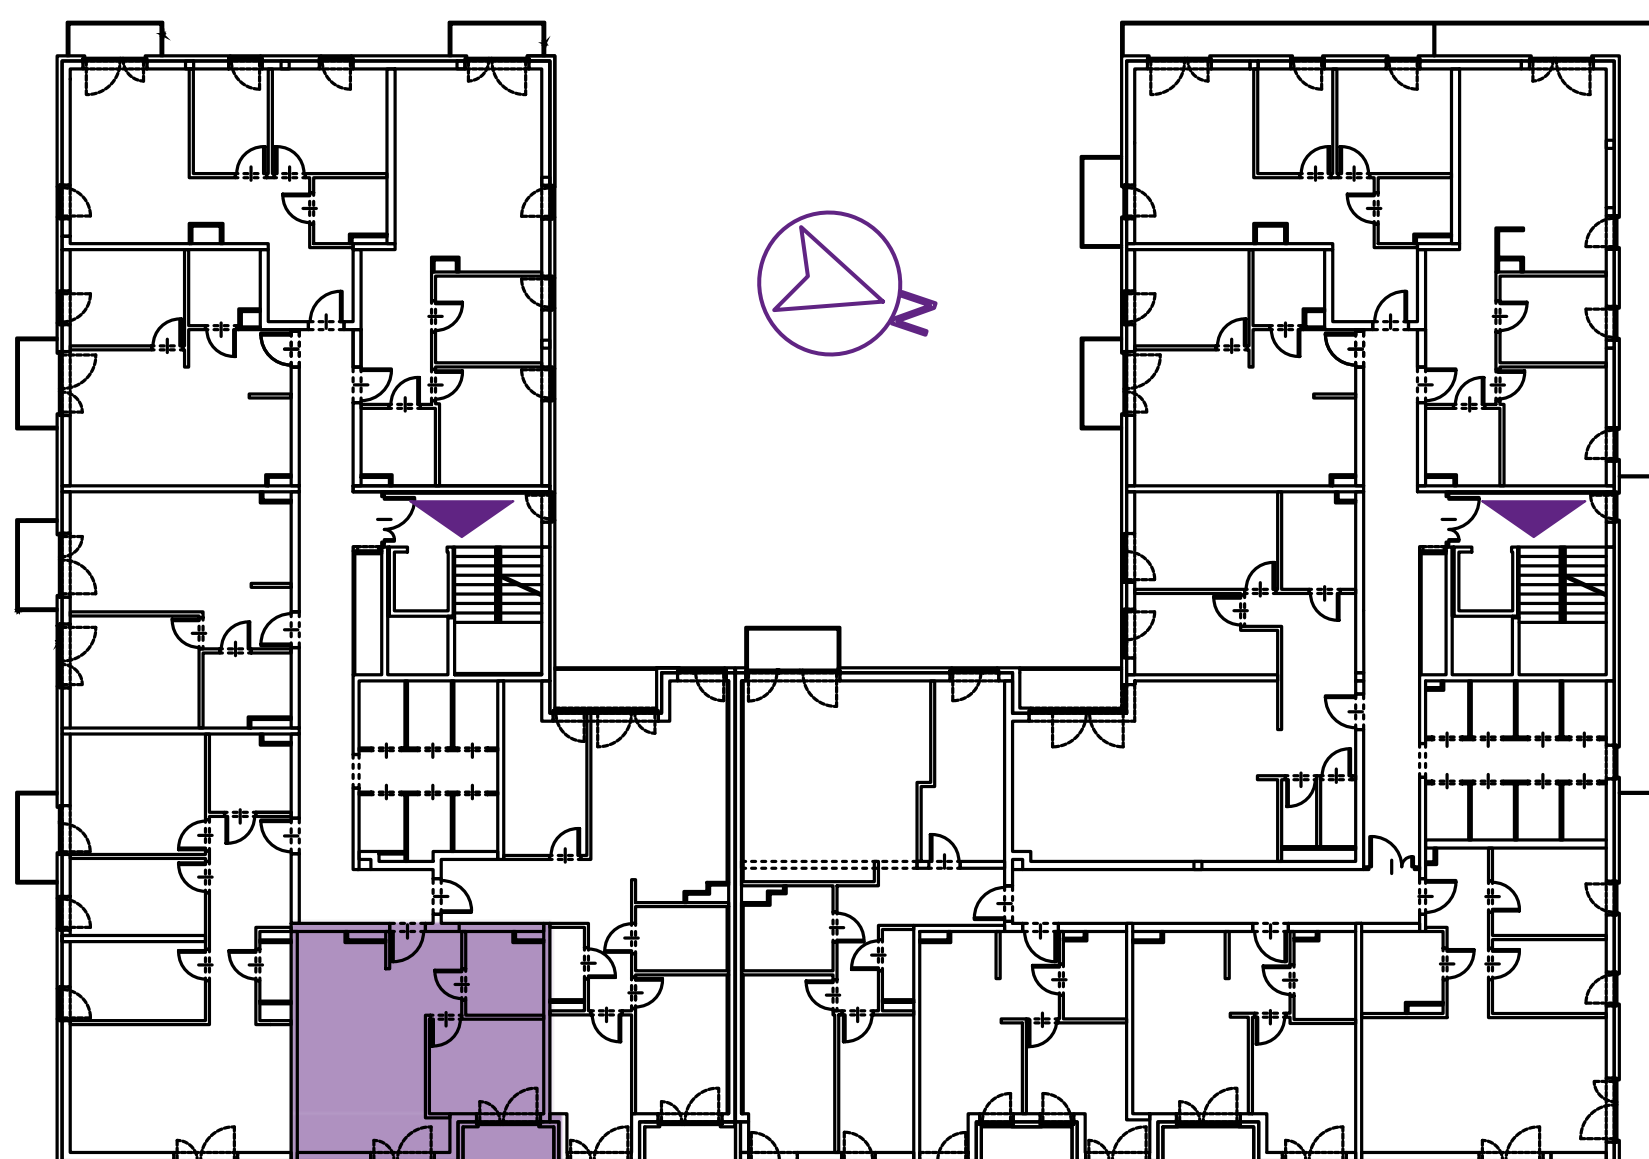

+48 730 055 102

GEOMETRYCZNA@BUDOMATEX.PL

BUDOMATEX.PL



Budomatex S.A.
ul. Sokołowska 60A, 08-110 Siedlce
KRS: 000093825

Biuro sprzedaży Warszawa
ul. Geometryczna 5 lok. 12,
03-290 Warszawa

Materiał ma charakter informacyjny i nie stanowi oferty w rozumieniu art. 66 § 1 k.c. Wykończenie, układ, wizualizacje oraz podane powierzchnie mają charakter poglądowy i mogą ulec zmianie. Powierzchni pod ściankami działowymi nie wliczamy do powierzchni lokalu.