

G5B.11

MIESZKANIE:

nr 11

METRAŻ:

43,17 m²




PIĘTRO:

1 piętro

ADRES:

**UL. GEOMETRYCZNA 5B
WARSZAWA, BIAŁOLEKA**

NR	POMIESZCZENIE	POWIERZCHNIA
1	SALON Z ANEKSEM	20,89 m ²
2	HOL	4,77 m ²
3	ŁAZIENKA	5,13 m ²
4	POKÓJ	12,38 m ²
5	BALKON	7,86 m ²

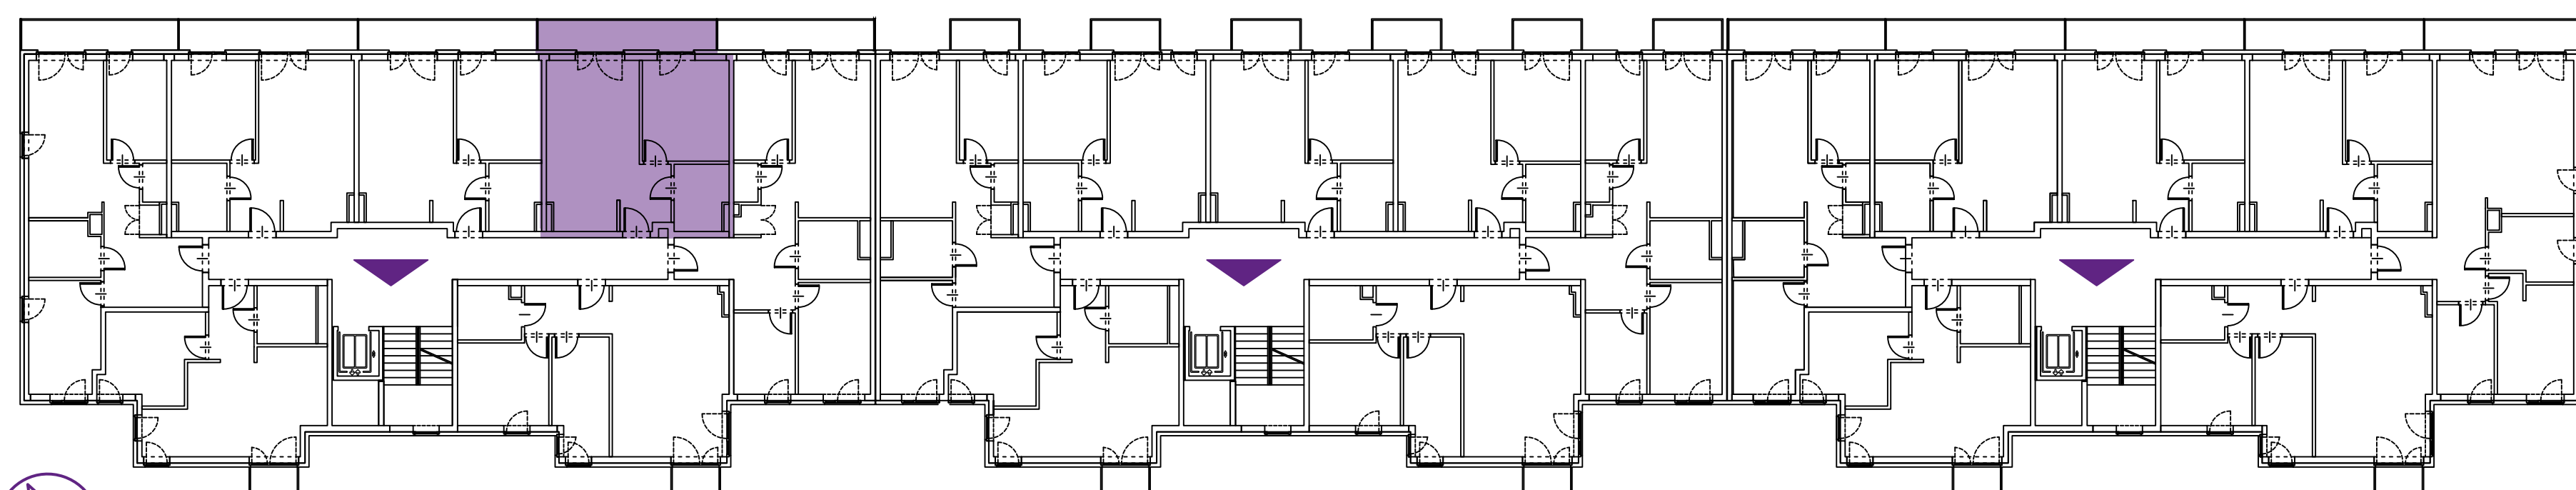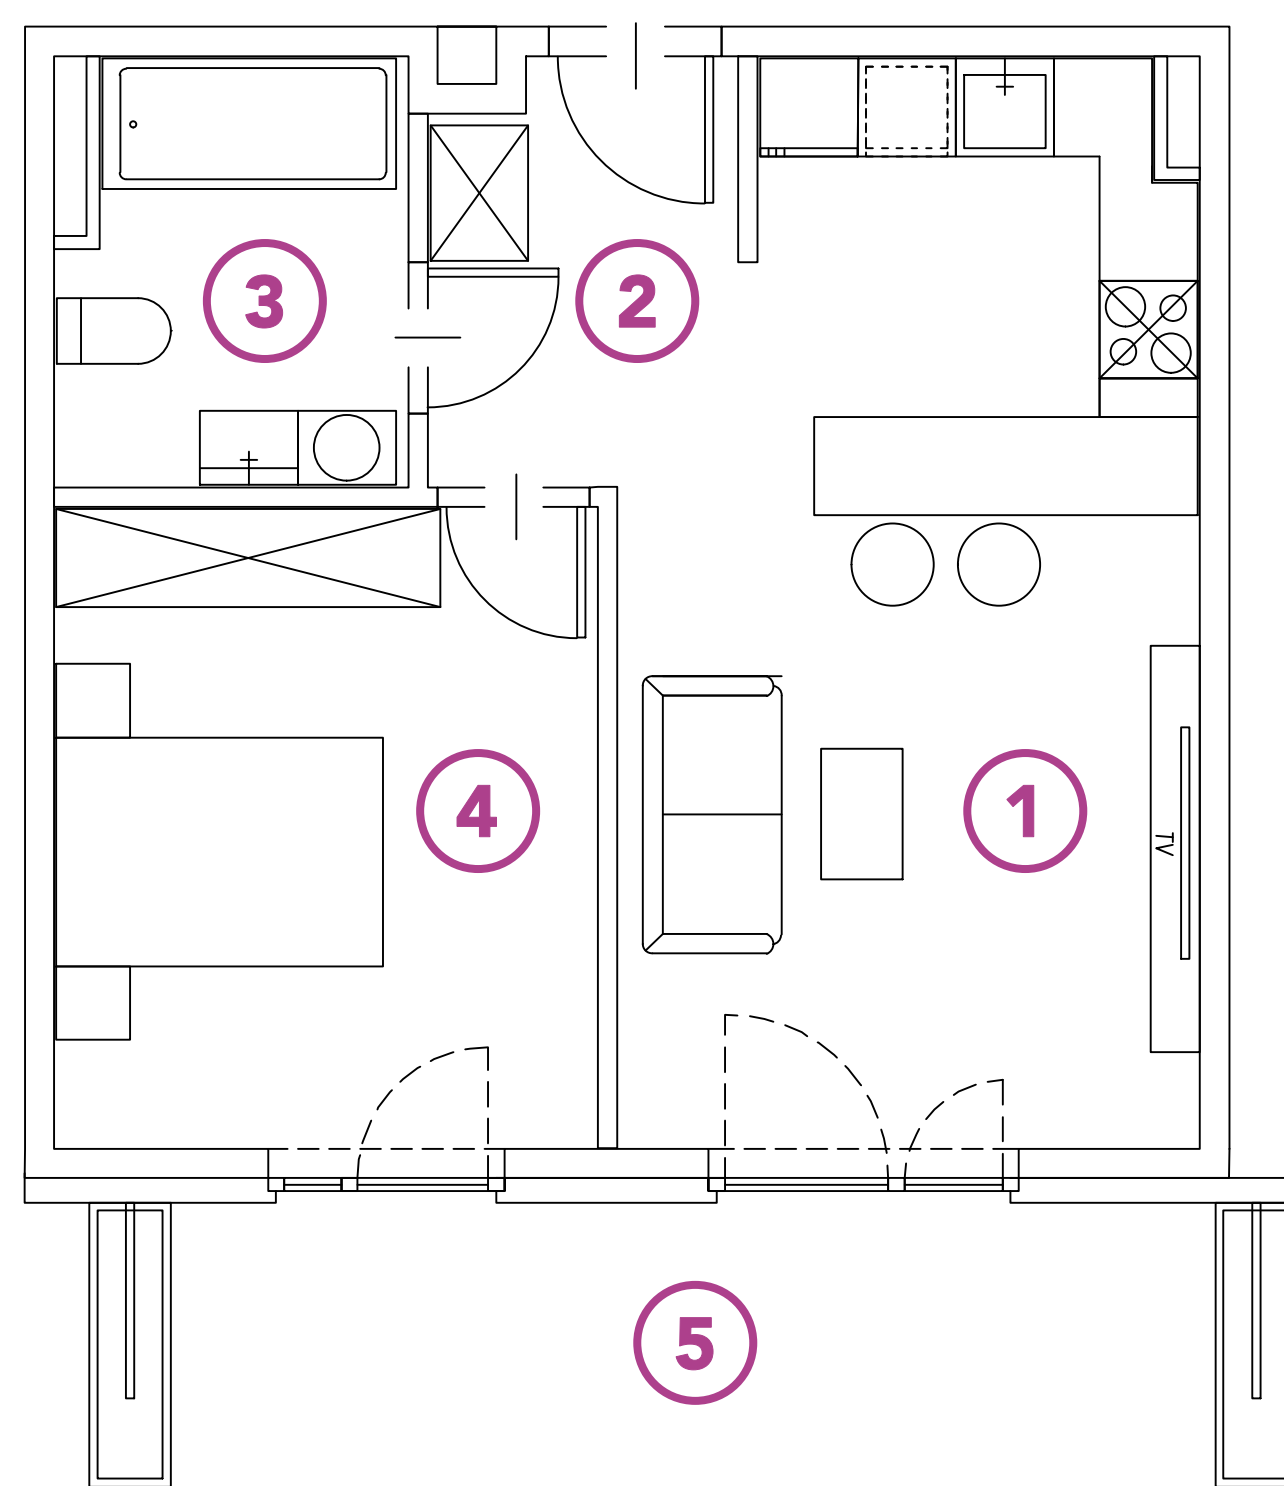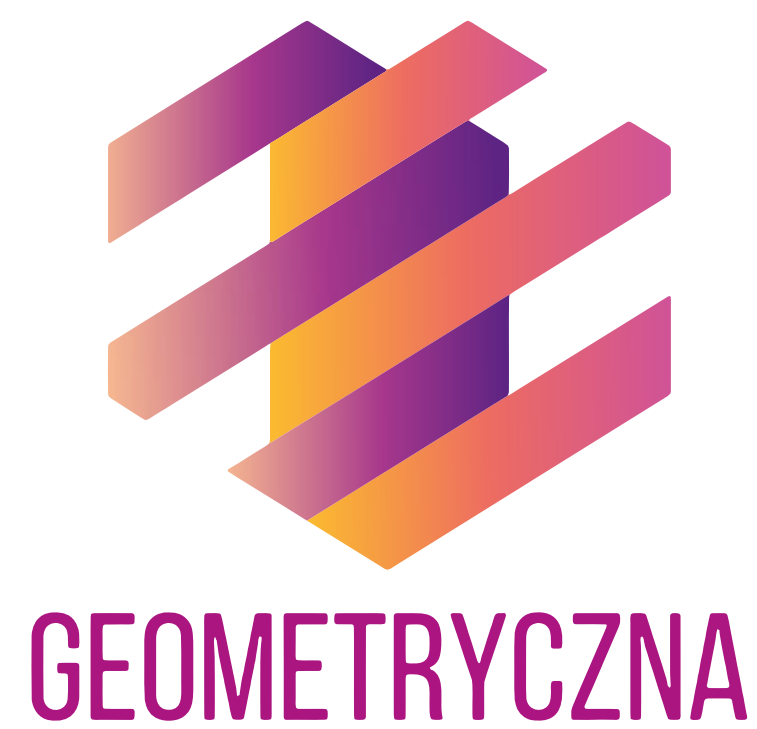

+48 730 055 102

GEOMETRYCZNA@BUDOMATEX.PL

BUDOMATEX.PL



Budomatex S.A.
ul. Sokołowska 60A, 08-110 Siedlce
KRS: 000093825

Biuro sprzedaży Warszawa
ul. Geometryczna 5 lok. 12,
03-290 Warszawa

Materiał ma charakter informacyjny i nie stanowi oferty w rozumieniu art. 66 § 1 k.c. Wykończenie, układ, wizualizacje oraz podane powierzchnie mają charakter poglądowy i mogą ulec zmianie. Powierzchni pod ściankami działowymi nie wliczamy do powierzchni lokalu.