

A.1.7



Pułaskiego

MIESZKANIE:

nr 10



METRAŻ:

33,93 m²

PIĘTRO:

parter

NR	POMIESZCZENIE	POWIERZCHNIA
1	HOL	4,41 m ²
2	SALON Z ANEKSEM	25,03 m ²
3	ŁAZIENKA	4,49 m ²
4	TARAS	3,00 m ²
5	OGRÓDEK	14,48 m ²

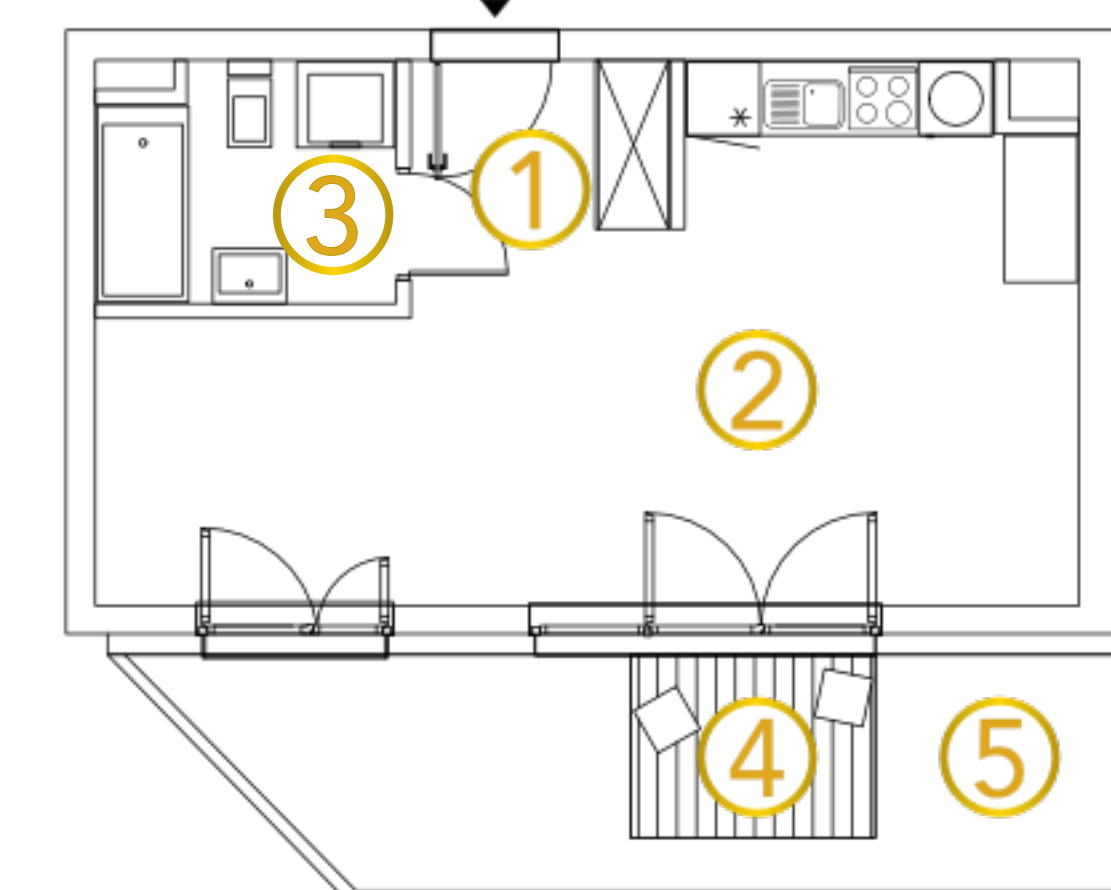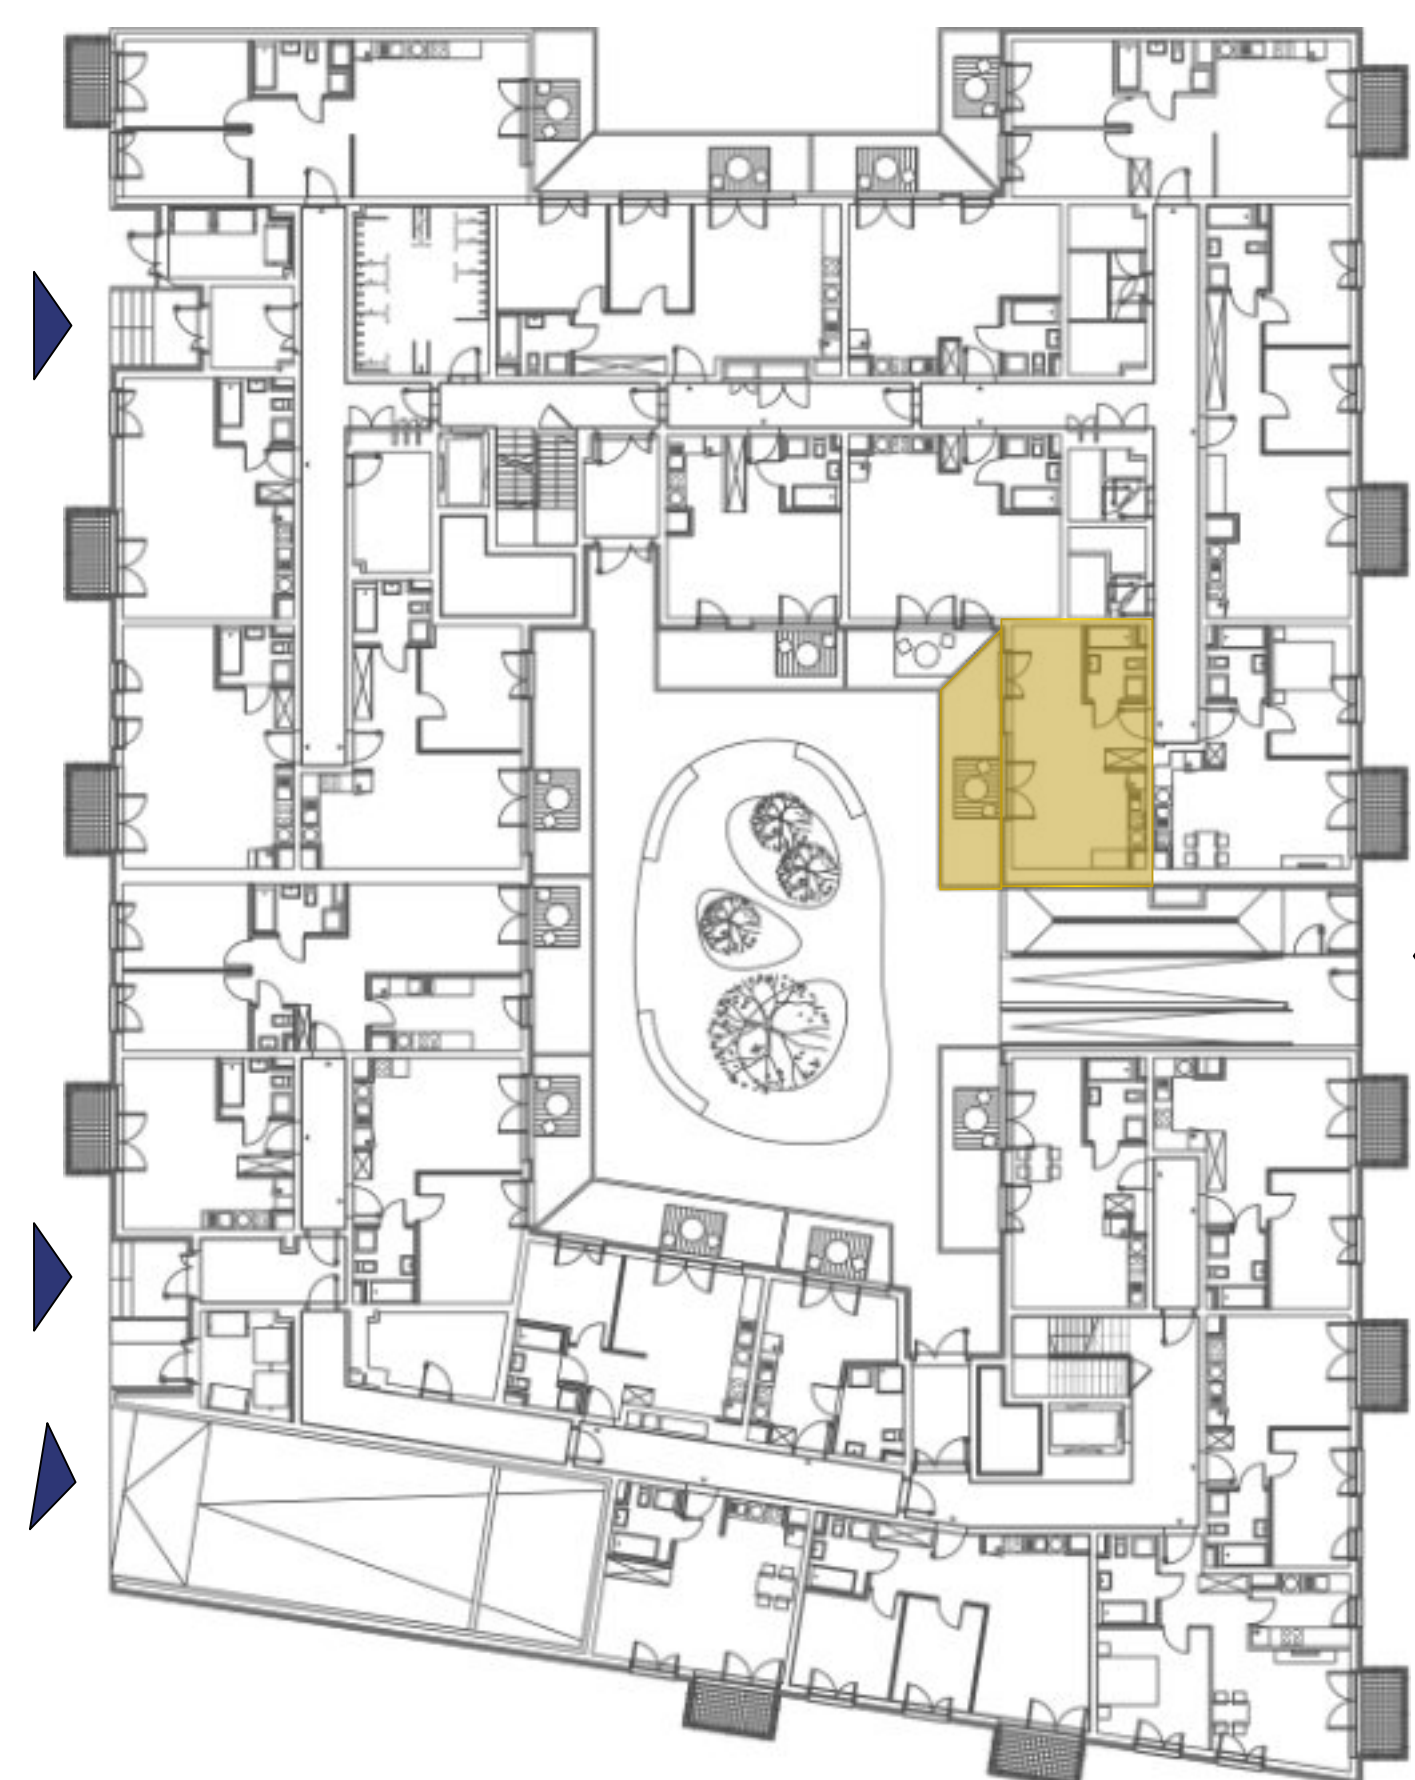

+48 790 405 706

SPRZEDAZ@BUDOMATEX.PL

BUDOMATEX.PL

BUDO  **ATEX**

Budomatex S.A.
ul. Sokołowska 60A, 08-110 Siedlce
KRS: 000093825

Biuro sprzedaży Siedlce
ul. Sokołowska 60A,
08-110 Siedlce

Materiał ma charakter informacyjny i nie stanowi oferty w rozumieniu art. 66 § 1 k.c. Wykończenie, układ, wizualizacje oraz podane powierzchnie mają charakter poglądowy i mogą ulec zmianie. Powierzchni pod ściankami działowymi nie wliczamy do powierzchni lokalu.