

A.4.1



Pułaskiego

MIESZKANIE:

nr 43


METRAŻ:

65,42 m²

PIĘTRO:

3 piętro

NR	POMIESZCZENIE	POWIERZCHNIA
1	HOL	10,76 m ²
2	SALON Z ANEKSEM	28,65 m ²
3	POKÓJ	11,91 m ²
4	POKÓJ	9,13 m ²
5	ŁAZIENKA	4,97 m ²
6	BALKON	4,19 m ²

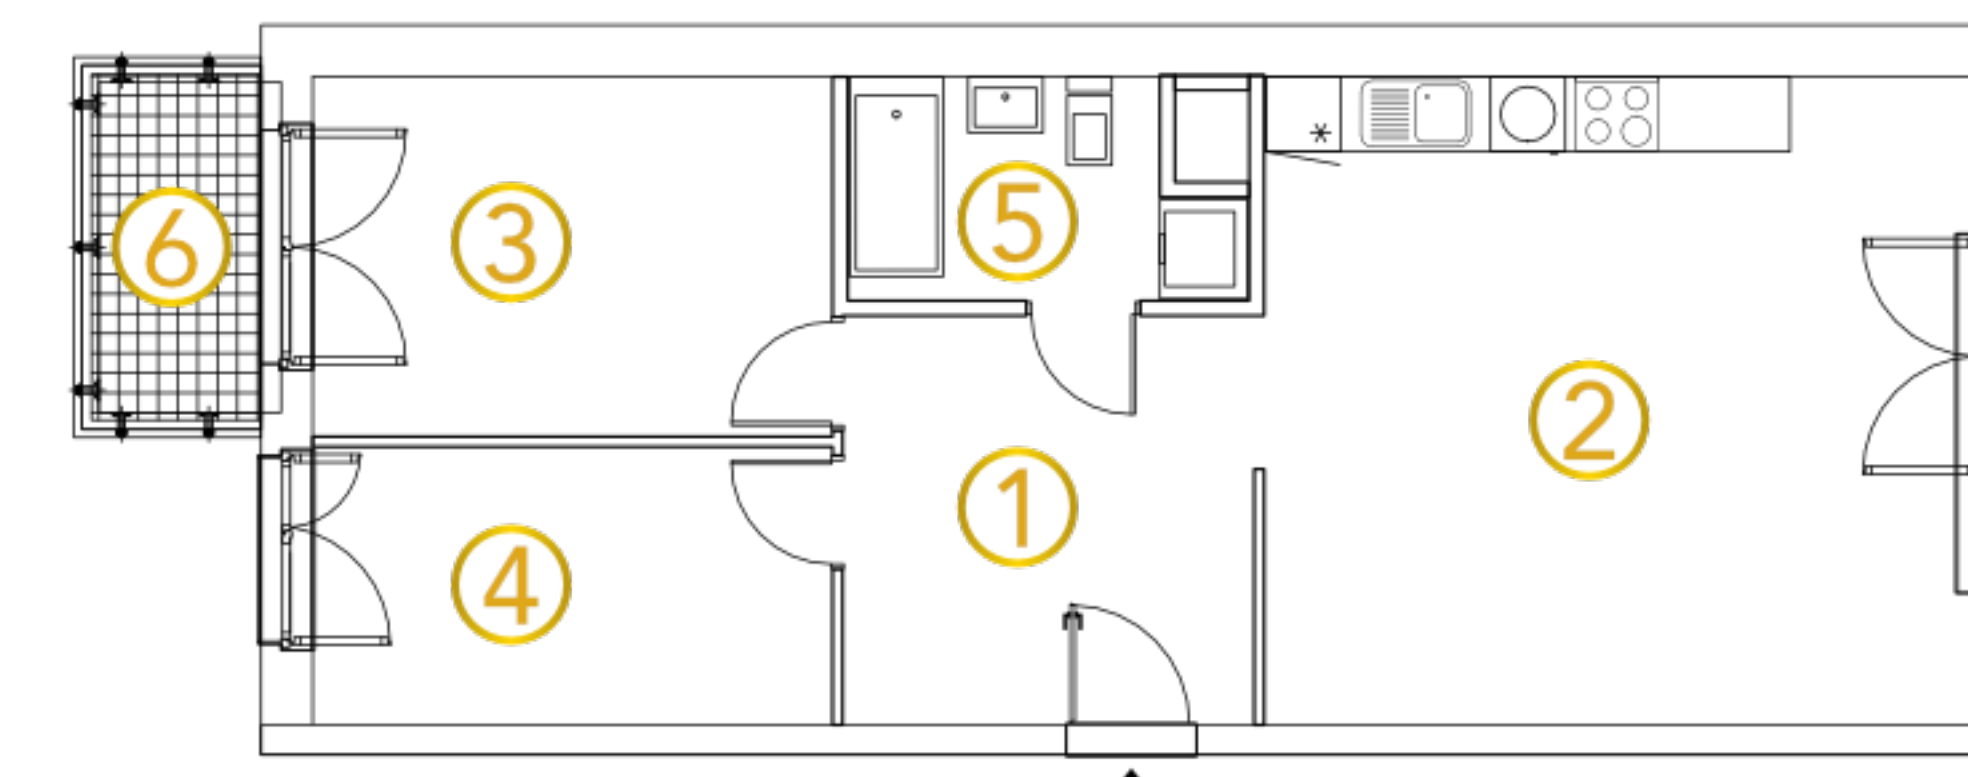

+48 790 405 706

SPRZEDAZ@BUDOMATEX.PL

BUDOMATEX.PL

BUDOMATEX

Budomatex S.A.
ul. Sokołowska 60A, 08-110 Siedlce
KRS: 000093825

Biurow sprzedaży Siedlce
ul. Sokołowska 60A,
08-110 Siedlce

Materiał ma charakter informacyjny i nie stanowi oferty w rozumieniu art. 66 § 1 k.c. Wykończenie, układ, wizualizacje oraz podane powierzchnie mają charakter poglądowy i mogą ulec zmianie. Powierzchni pod ściankami działowymi nie wliczamy do powierzchni lokalu.