

B.1.7



Pułaskiego

MIESZKANIE:

nr 71



METRAŻ:

42,23 m²

PIĘTRO:

parter

NR	POMIESZCZENIE	POWIERZCHNIA
1	HOL	5,20 m ²
2	SALON Z ANEKSEM	20,58 m ²
3	ŁAZIENKA	4,61 m ²
4	POKÓJ	11,84 m ²
5	BALKON	4,19 m ²

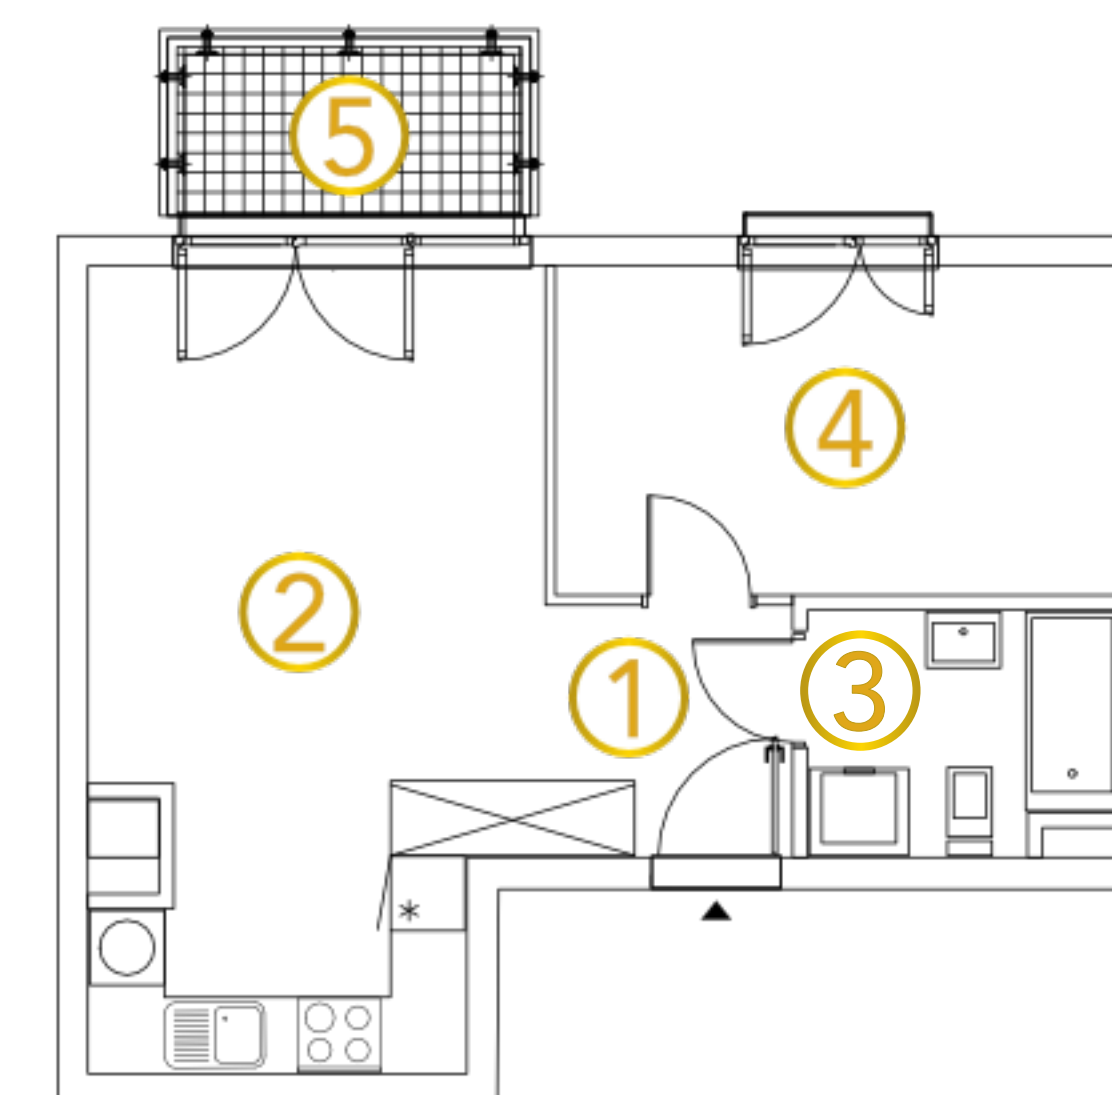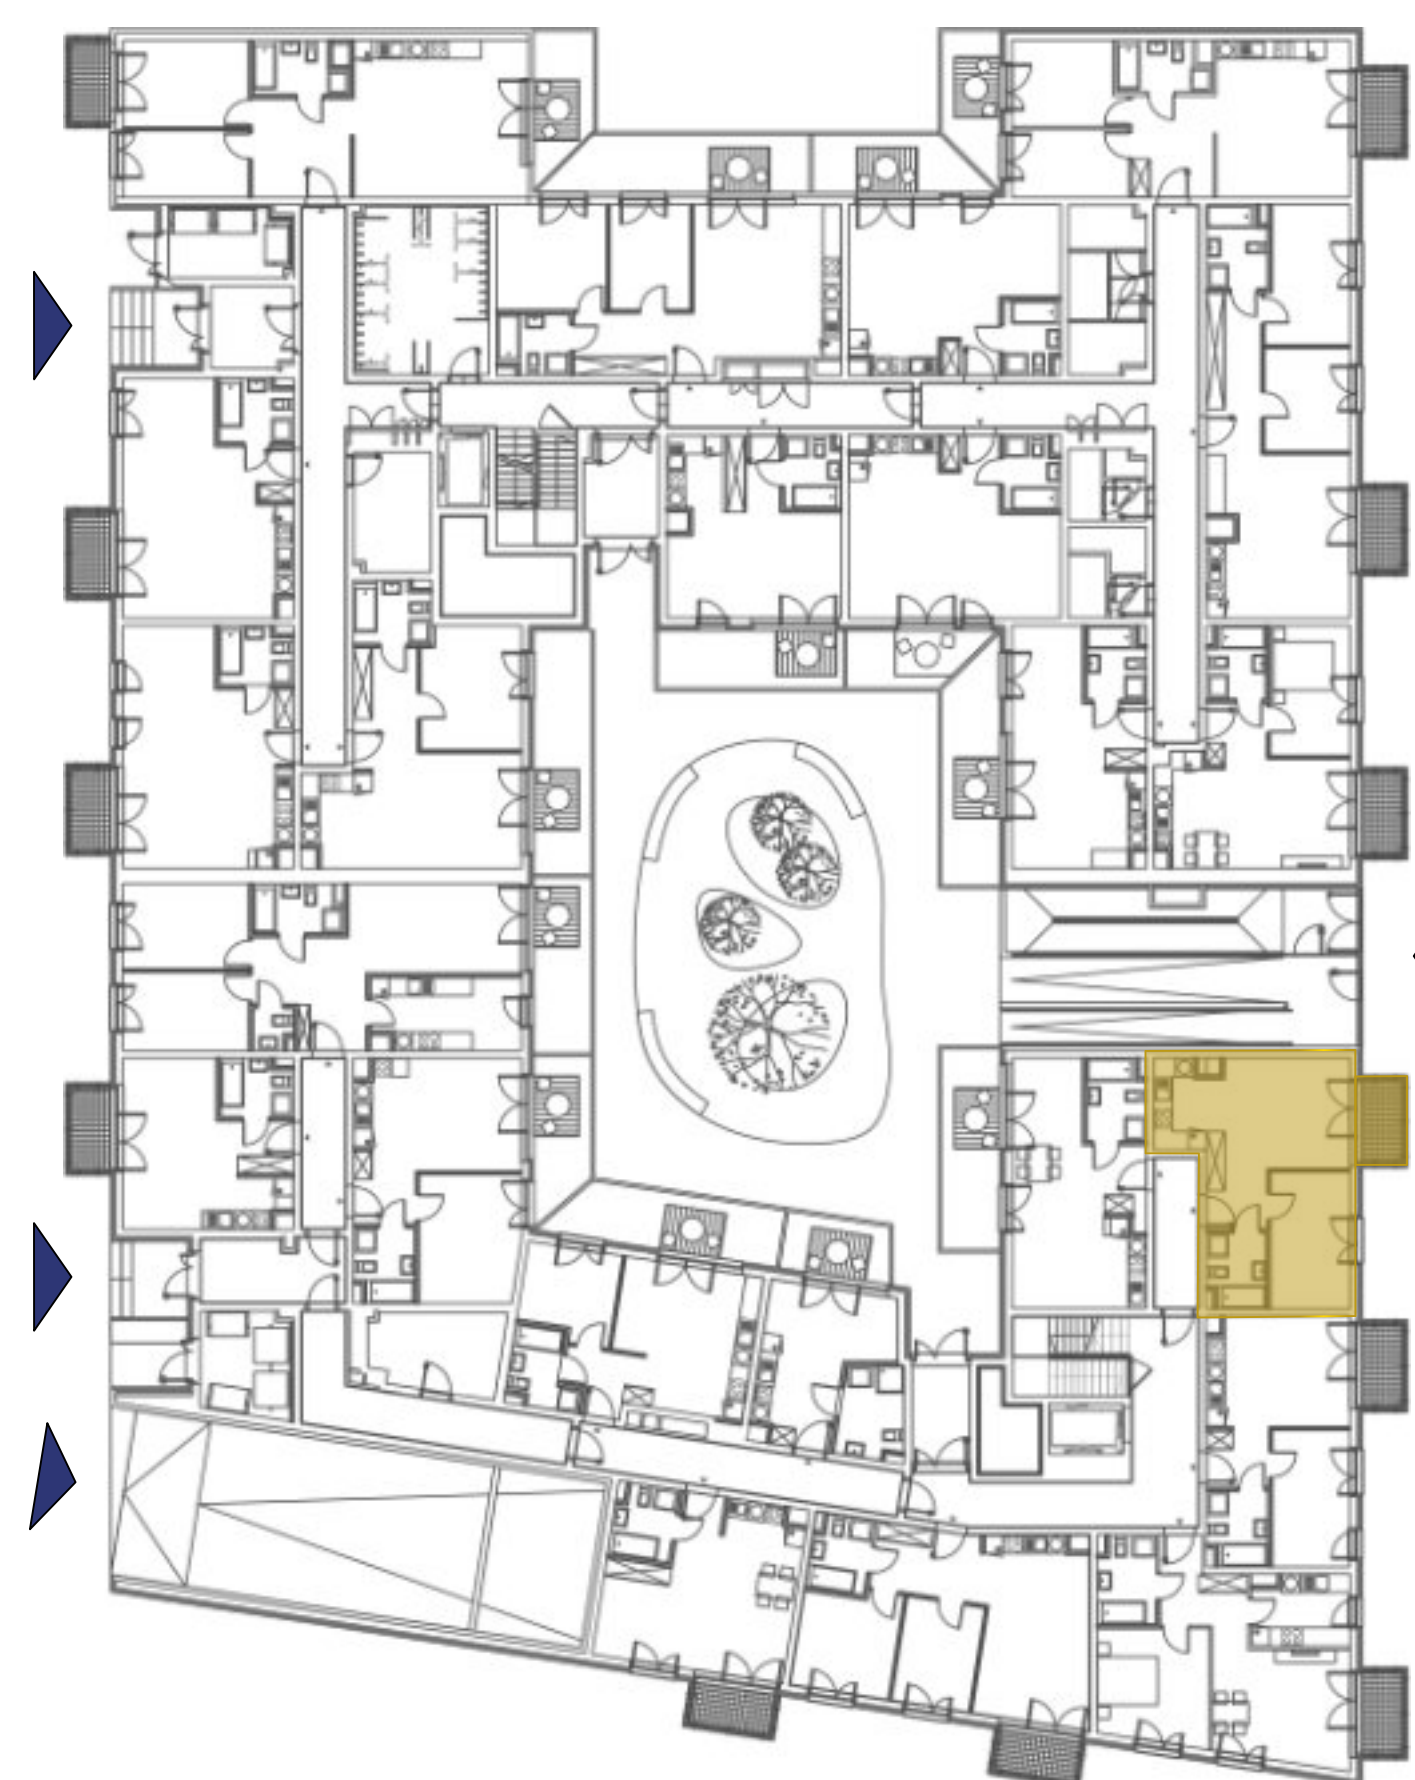

+48 790 405 706

SPRZEDAZ@BUDOMATEX.PL

BUDOMATEX.PL

BUDOMATEX

Budomatex S.A.
ul. Sokołowska 60A, 08-110 Siedlce
KRS: 000093825

Biuro sprzedaży Siedlce
ul. Sokołowska 60A,
08-110 Siedlce

Materiał ma charakter informacyjny i nie stanowi oferty w rozumieniu art. 66 § 1 k.c. Wykończenie, układ, wizualizacje oraz podane powierzchnie mają charakter poglądowy i mogą ulec zmianie. Powierzchni pod ściankami działowymi nie wliczamy do powierzchni lokalu.