


Z9.28

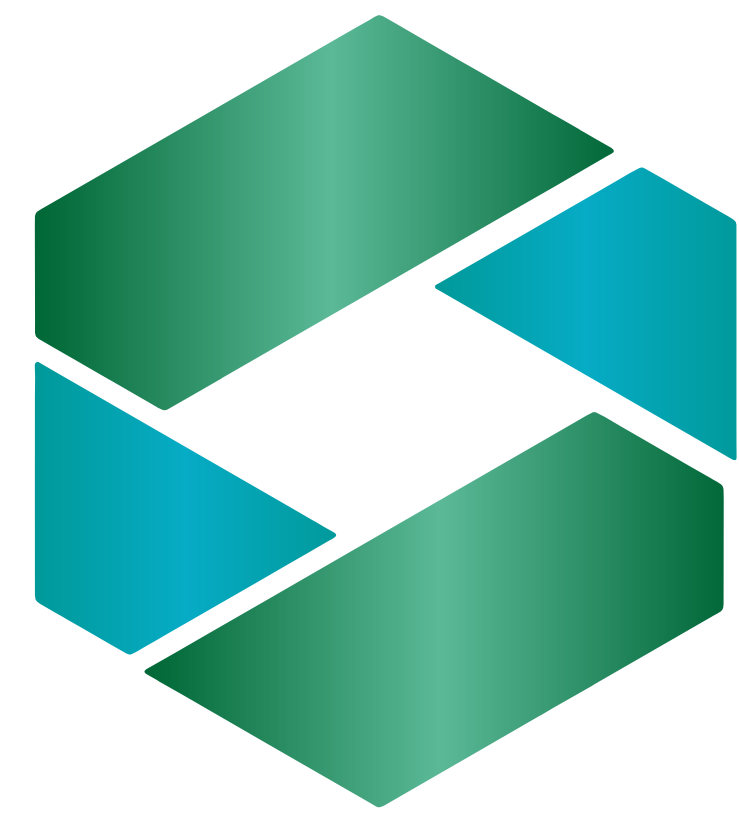

# ZBYTKI



ADRES:  
**UL. ZBYTKI 9**

MIESZKANIE:  
**nr 28**

METRAŻ:  
**51,96 m<sup>2</sup>**

PIĘTRO:  
**5 piętro**

NR	POMIESZCZENIE	POWIERZCHNIA
1	HOL	9,81 m <sup>2</sup>
2	ŁAZIENKA	4,36 m <sup>2</sup>
3	POKÓJ	9,85 m <sup>2</sup>
4	POKÓJ	9,71 m <sup>2</sup>
5	SALON Z ANEKSEM	18,23 m <sup>2</sup>
6	BALKON	15,91 m <sup>2</sup>

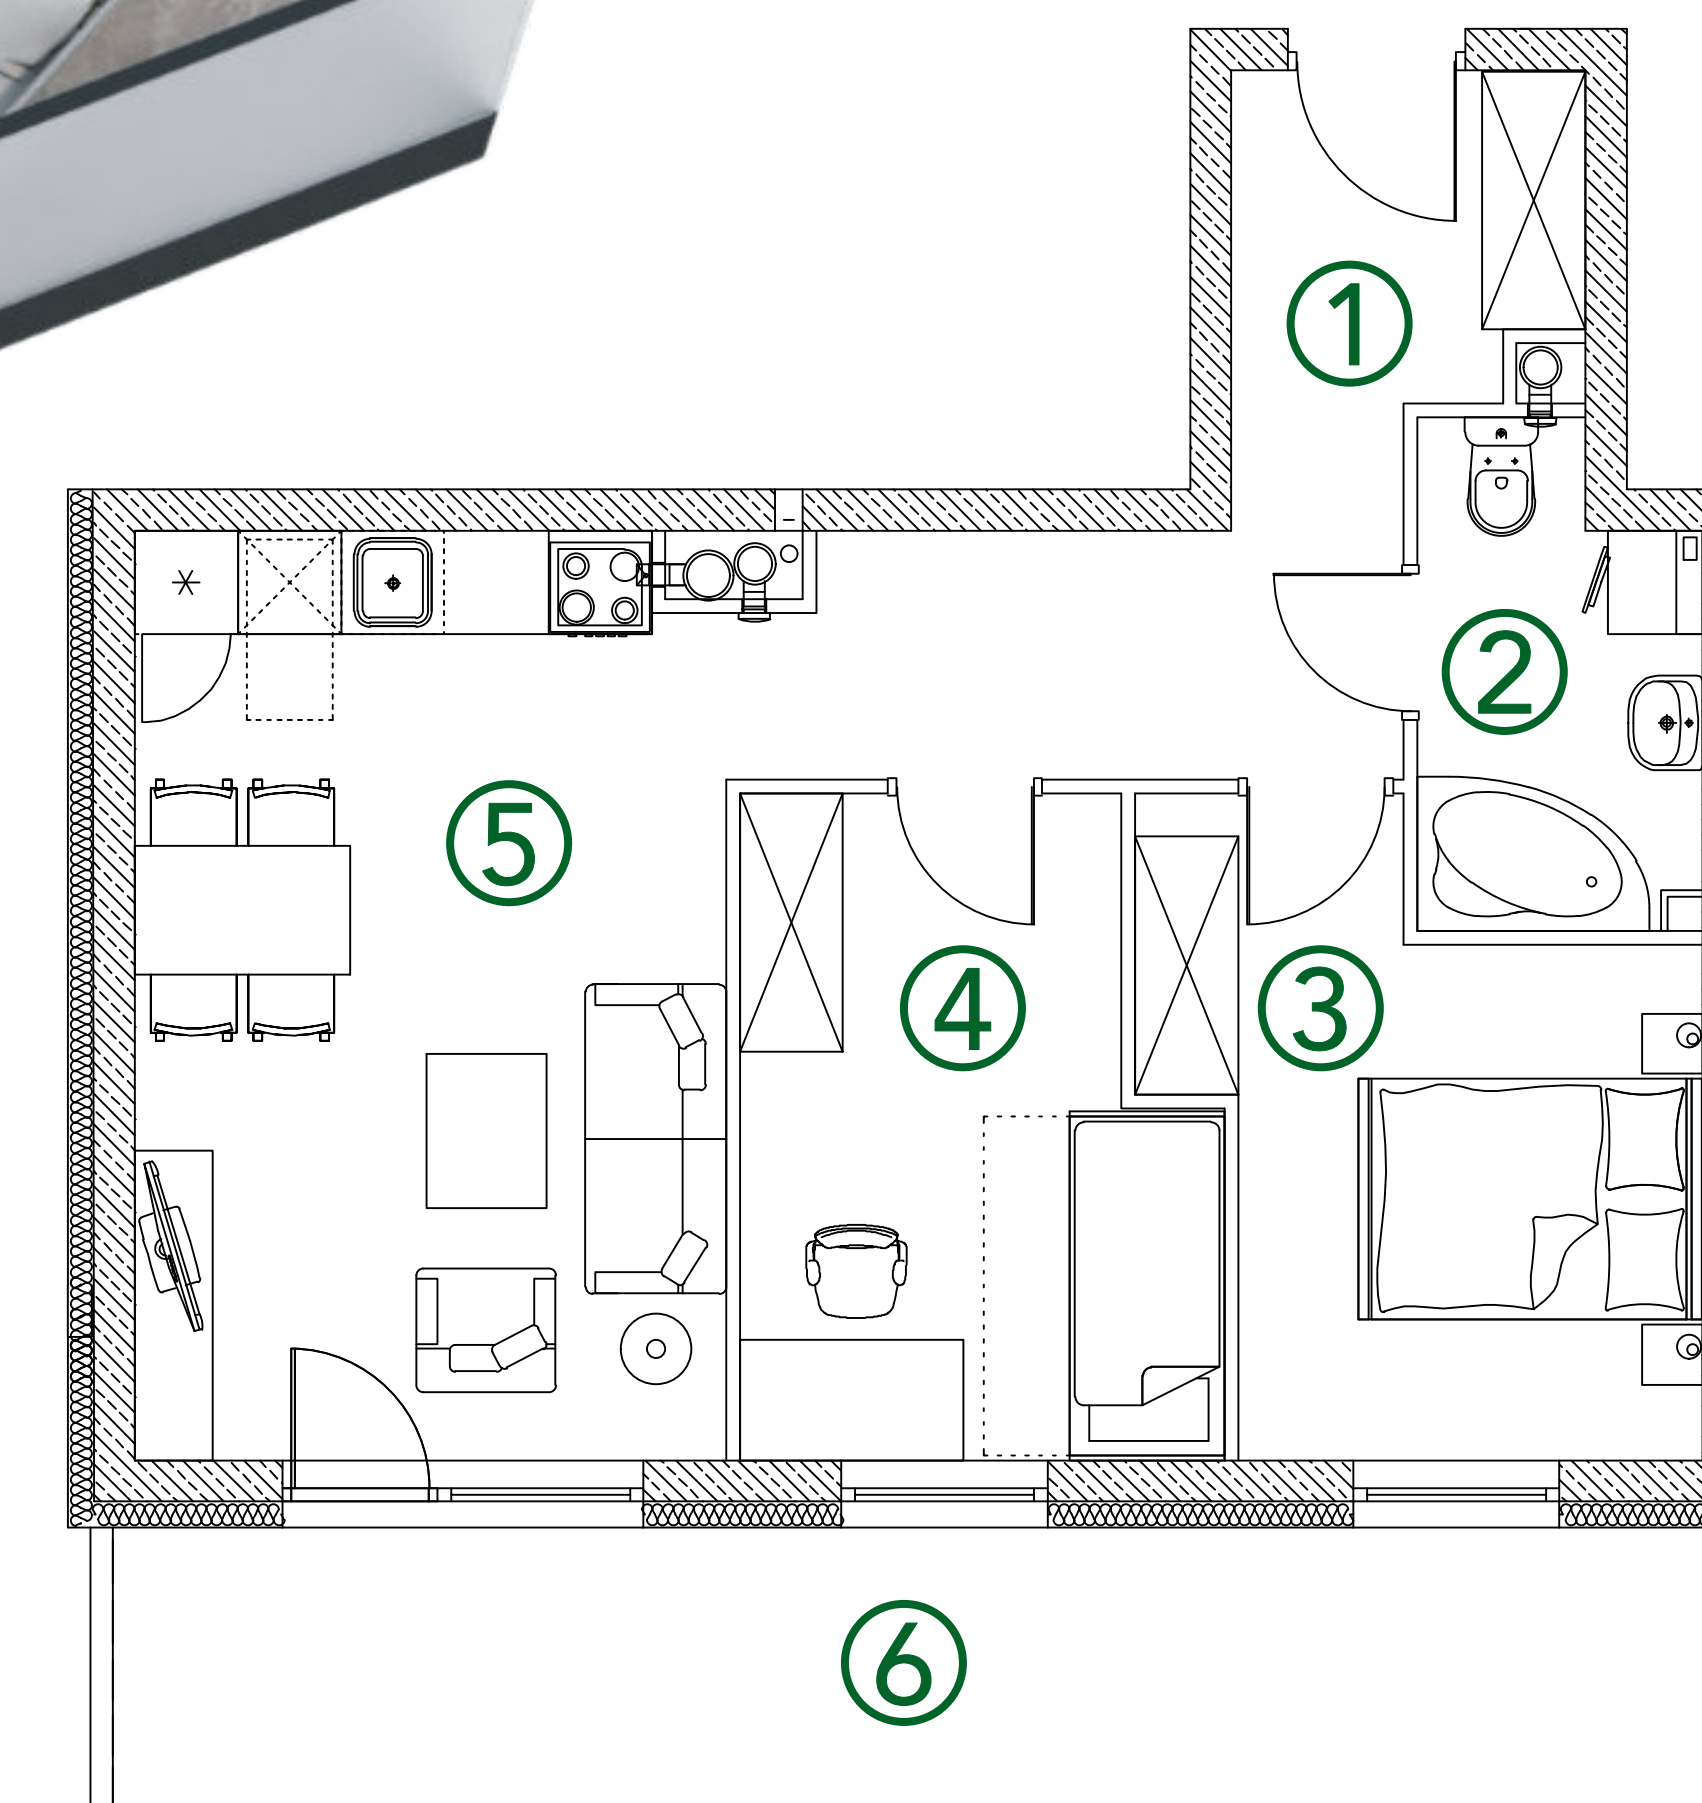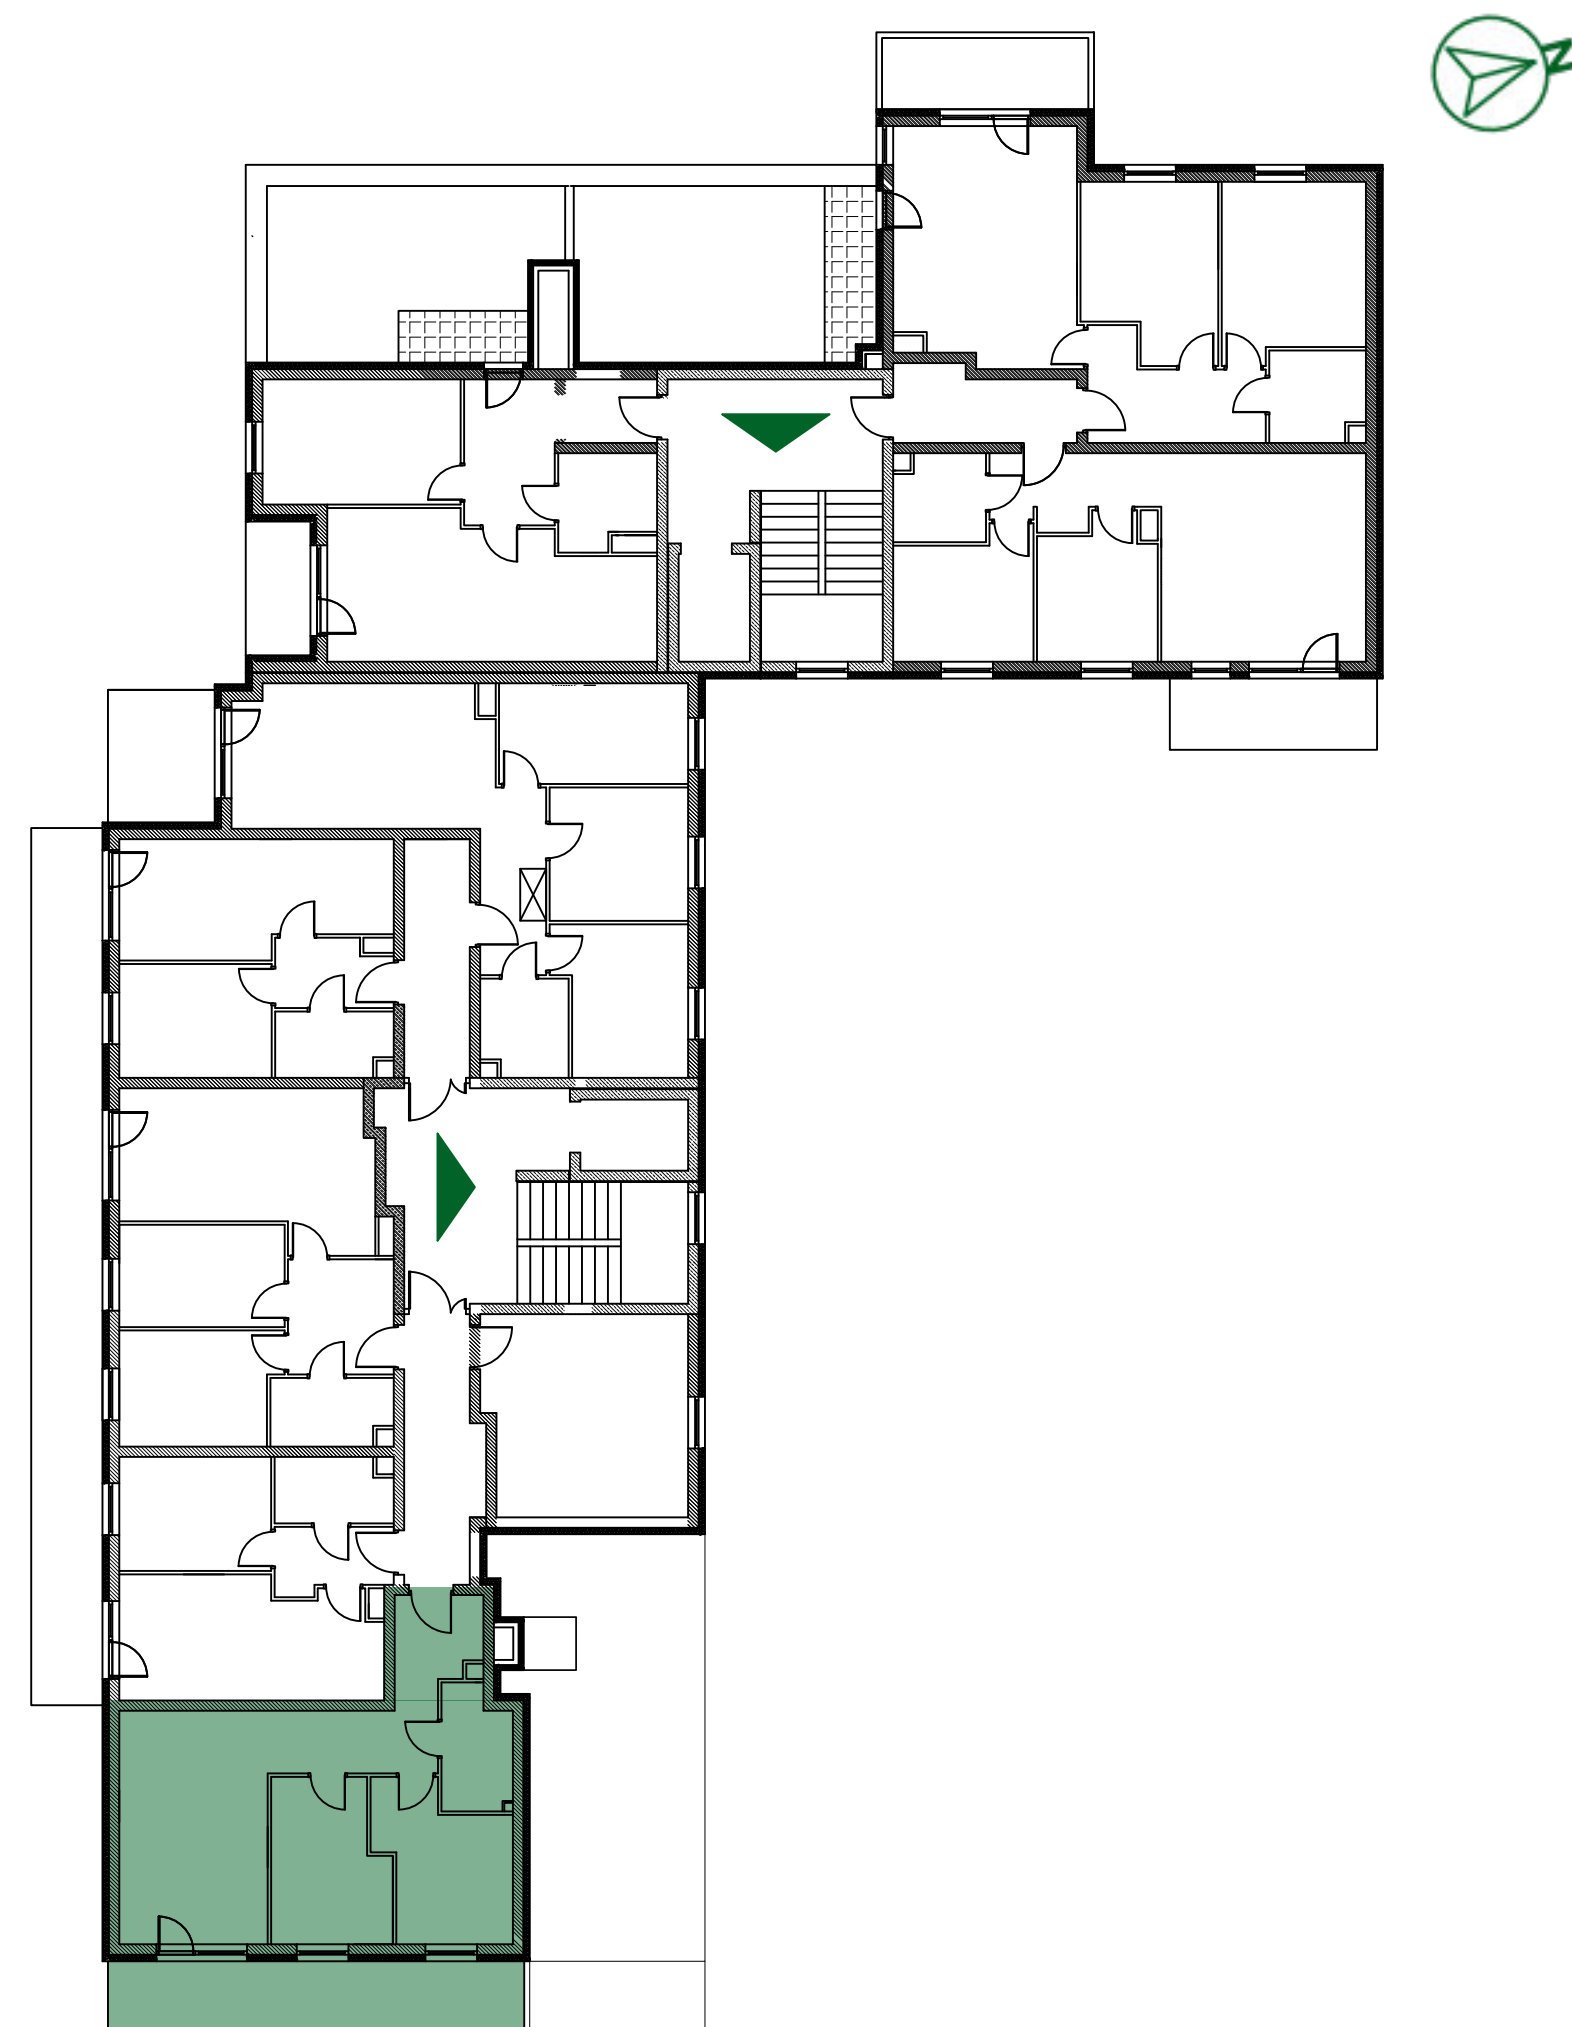

+48 730 055 102

ZBYTKI@BUDOMATEX.PL

BUDOMATEX.PL

**BUDOMATEX**

**Budomatex S.A.**  
ul. Sokołowska 60A, 08-110 Siedlce  
KRS: 000093825

**Biuro sprzedaży Warszawa**  
ul. Geometryczna 5 lok. 12,  
03-290 Warszawa

Materiał ma charakter informacyjny i nie stanowi oferty w rozumieniu art. 66 § 1 k.c. Wykończenie, układ, wizualizacje oraz podane powierzchnie mają charakter poglądowy i mogą ulec zmianie. Powierzchni pod ściankami działowymi nie wliczamy do powierzchni lokalu.