

G5B.78

MIESZKANIE:

**nr 78**

METRAŻ:

**43,56 m<sup>2</sup>**

PIĘTRO:

**3 piętro**




ADRES:

**UL. GEOMETRYCZNA 5B  
WARSZAWA, BIAŁOLEKA**

| NR | POMIESZCZENIE   | POWIERZCHNIA         |
|----|-----------------|----------------------|
| 1  | SALON Z ANEKSEM | 21,47 m <sup>2</sup> |
| 2  | HOL             | 4,14 m <sup>2</sup>  |
| 3  | ŁAZIENKA        | 5,09 m <sup>2</sup>  |
| 4  | POKÓJ           | 12,86 m <sup>2</sup> |
| 5  | BALKON          | 7,88 m <sup>2</sup>  |



GEOMETRYCZNA

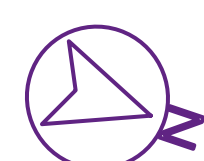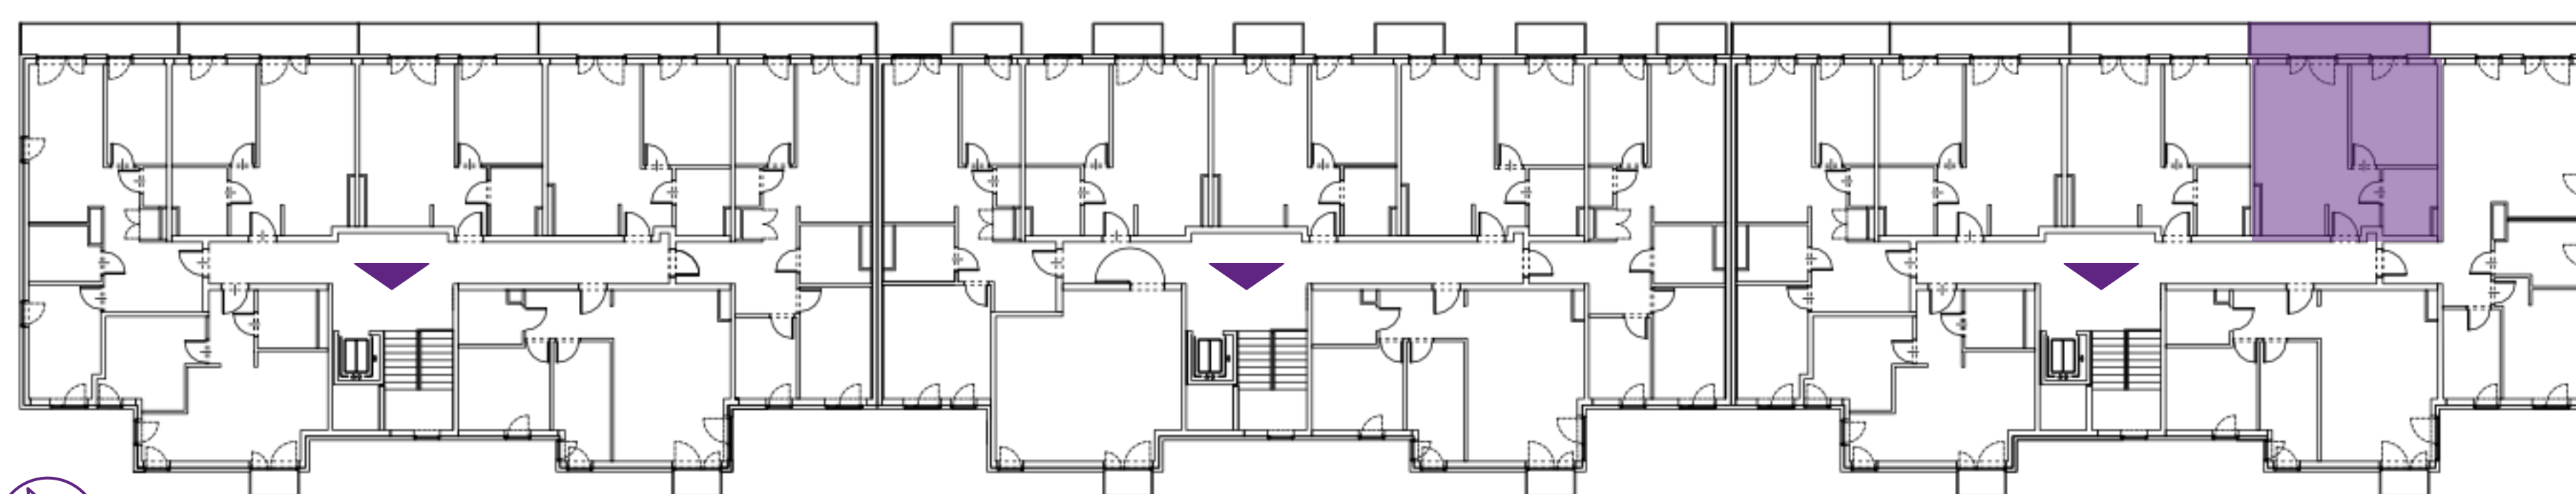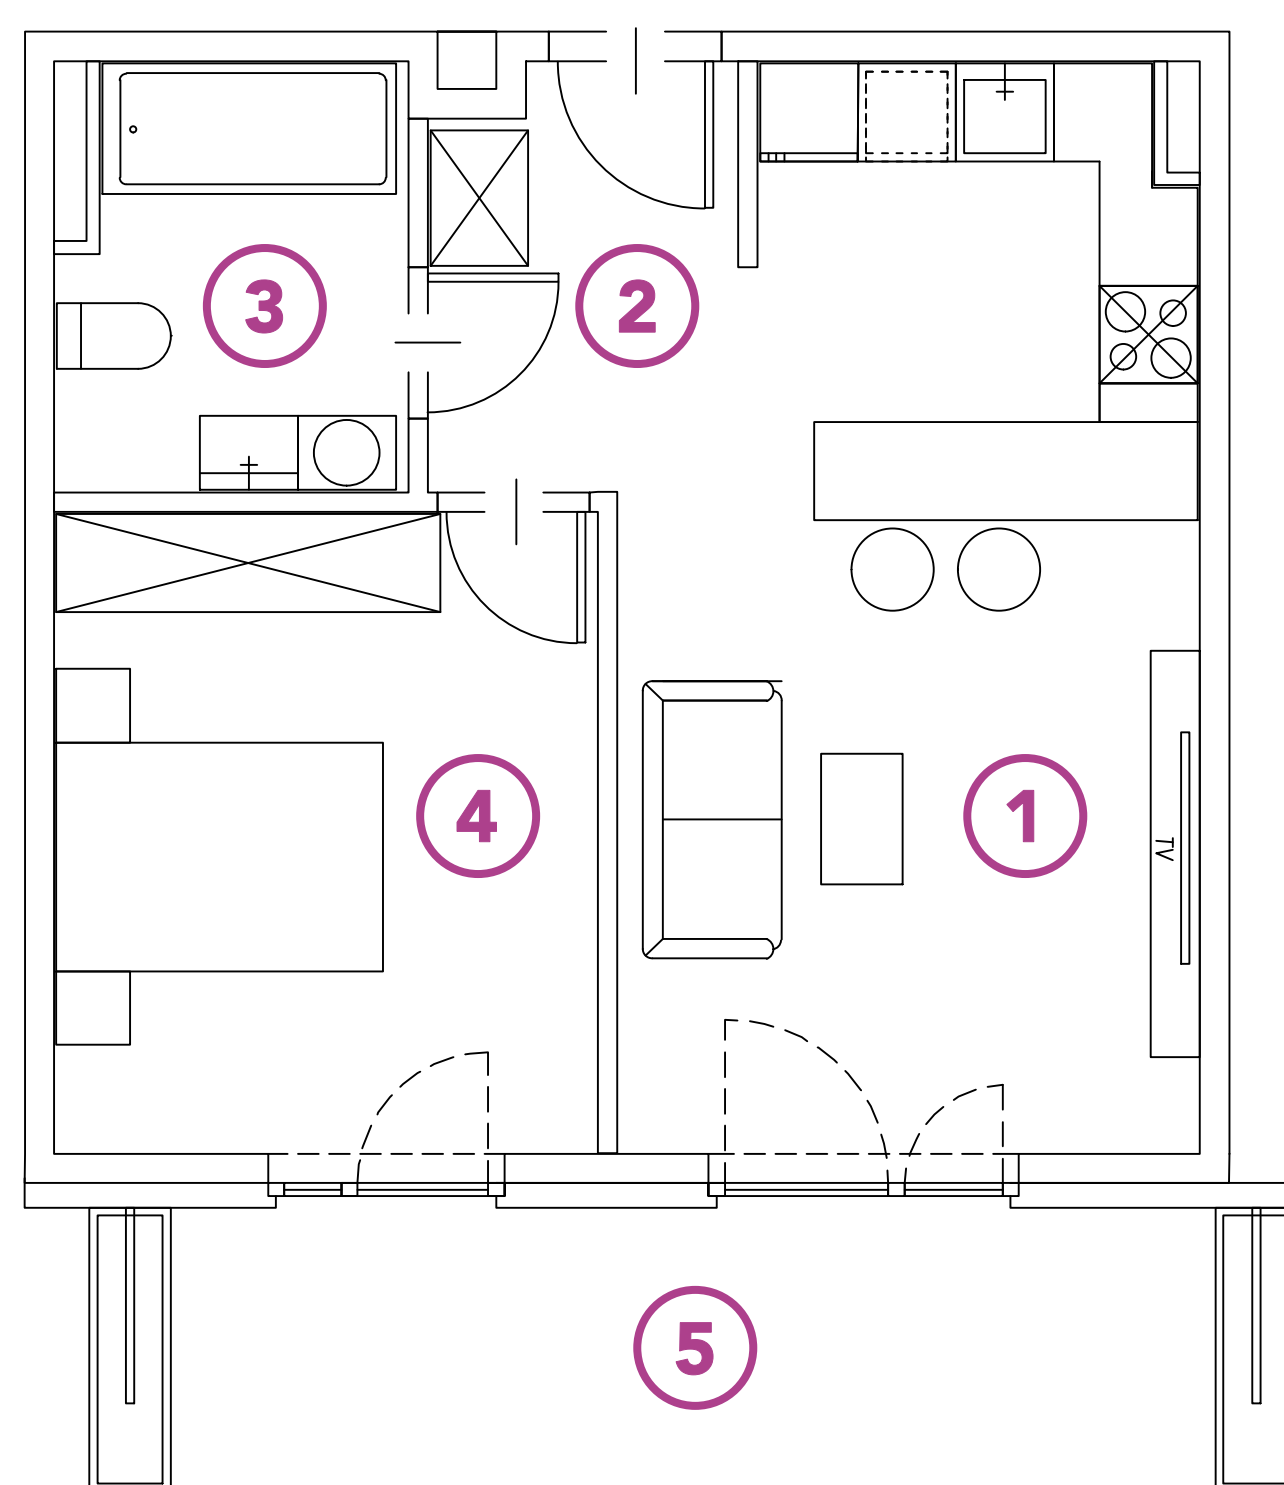

☎ +48 730 055 102

✉ [GEOMETRYCZNA@BUDOMATEX.PL](mailto:GEOMETRYCZNA@BUDOMATEX.PL)🌐 [BUDOMATEX.PL](http://BUDOMATEX.PL)

Budomatex S.A.

ul. Sokołowska 60A, 08-110 Siedlce  
KRS: 000093825

Biuro sprzedaży Warszawa

ul. Geometryczna 5 lok. 12,  
03-290 Warszawa

Materiał ma charakter informacyjny i nie stanowi oferty w rozumieniu art. 66 § 1 k.c. Wykończenie, układ, wizualizacje oraz podane powierzchnie mają charakter poglądowy i mogą ulec zmianie. Powierzchni pod ściankami działowymi nie wliczamy do powierzchni lokalu.