

G5B.05

MIESZKANIE:

**nr 5**

METRAŻ:

**44,36 m<sup>2</sup>**

PIĘTRO:

**parter**



ADRES:

**UL. GEOMETRYCZNA 5B  
WARSZAWA, BIAŁOLEKA**

NR	POMIESZCZENIE	POWIERZCHNIA
1	SALON Z ANEKSEM	21,24 m <sup>2</sup>
2	HOL	4,73 m <sup>2</sup>
3	ŁAZIENKA	5,41 m <sup>2</sup>
4	POKÓJ	12,98 m <sup>2</sup>
5	TARAS	12,23 m <sup>2</sup>



GEOMETRYCZNA

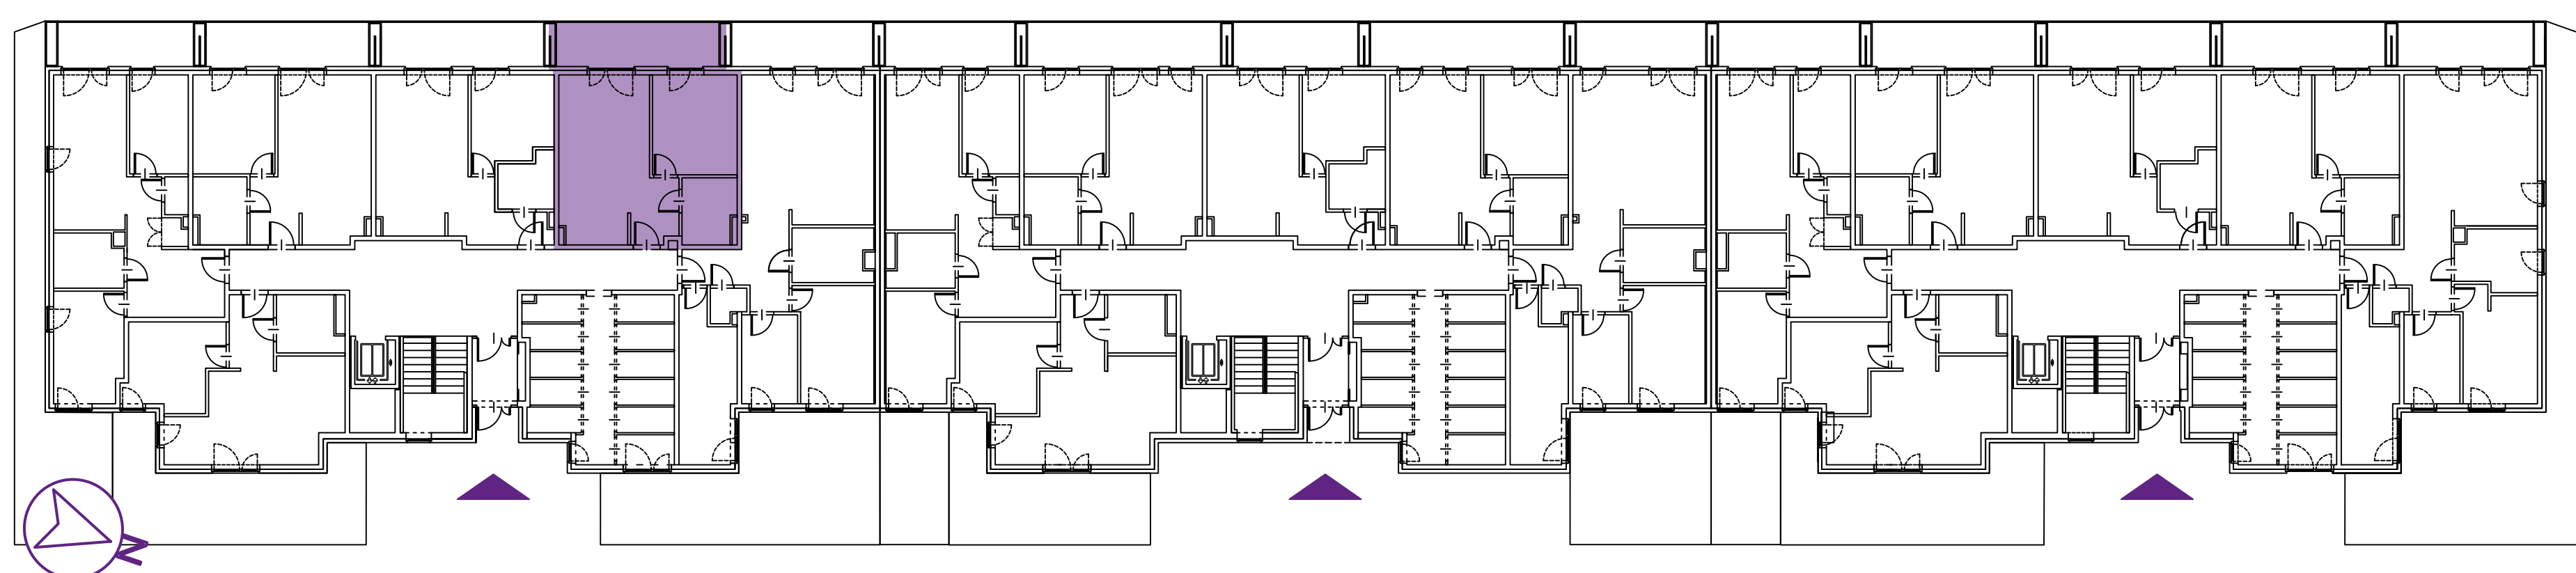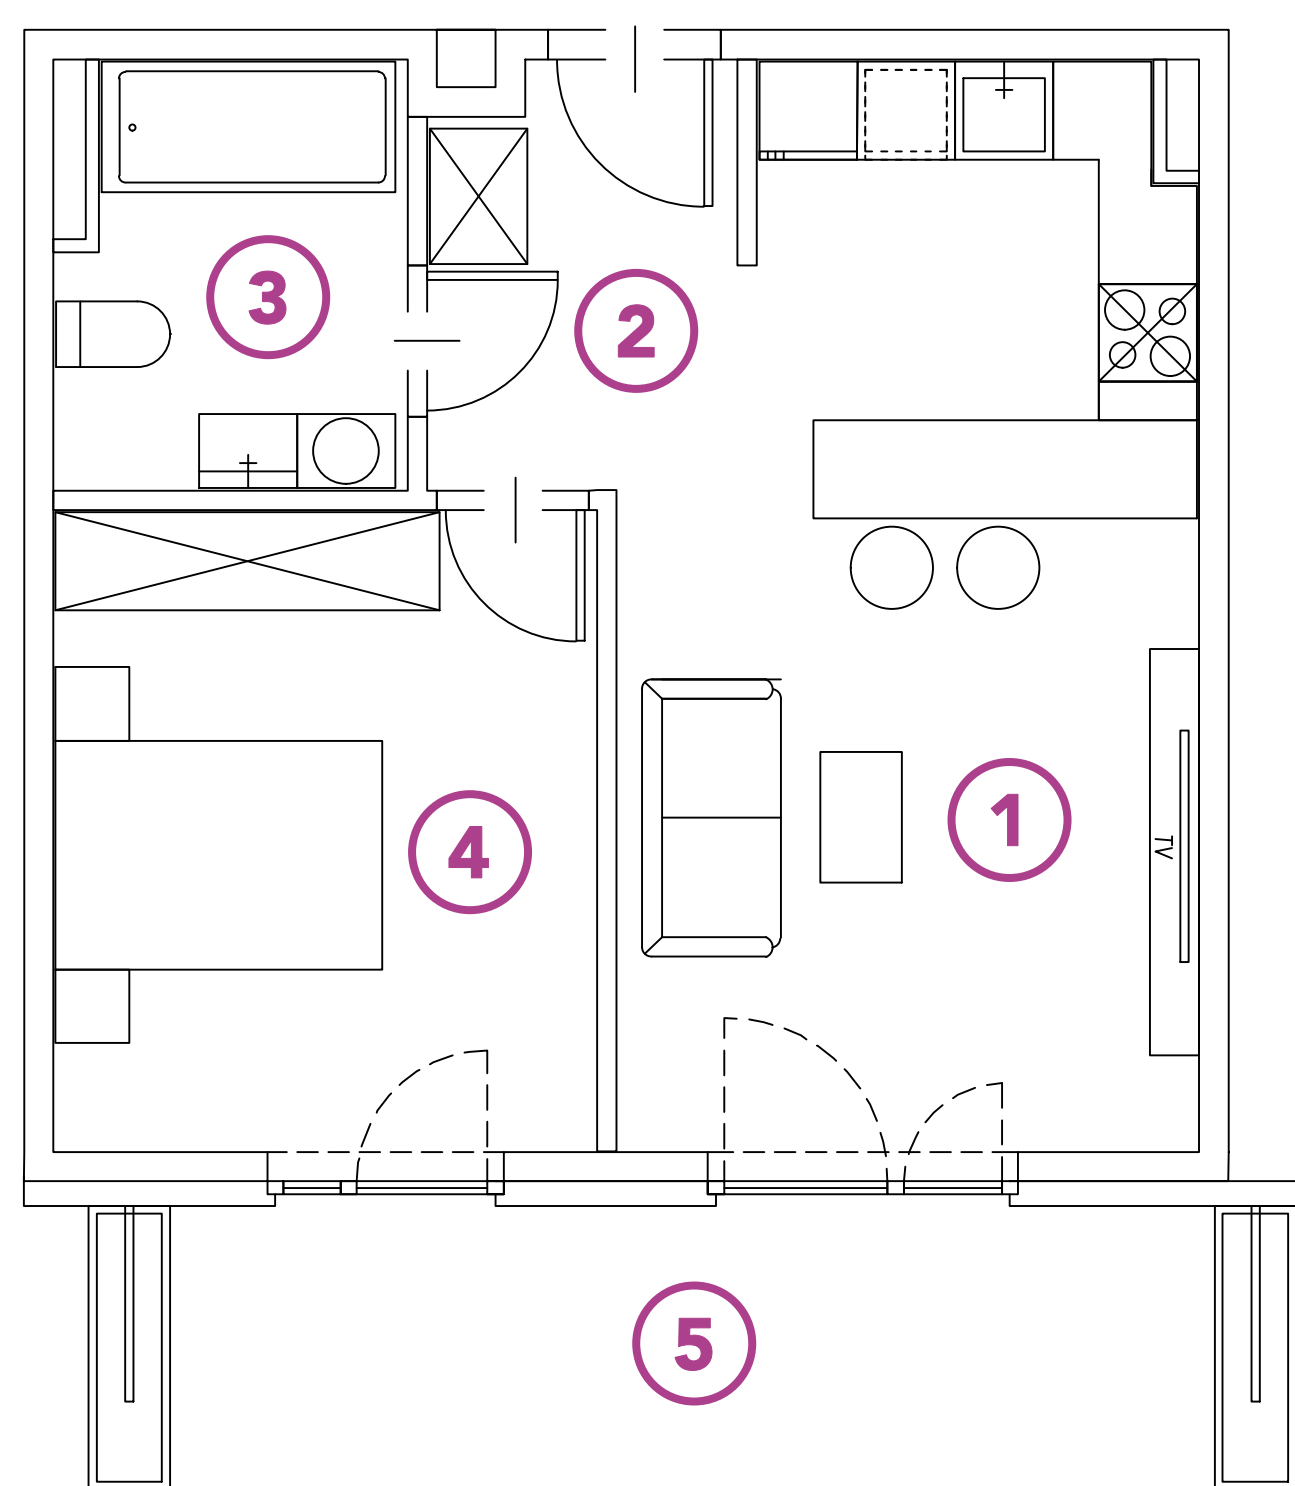

☎ +48 730 055 102

✉ [GEOMETRYCZNA@BUDOMATEX.PL](mailto:GEOMETRYCZNA@BUDOMATEX.PL)🌐 [BUDOMATEX.PL](http://BUDOMATEX.PL)

Budomatex S.A.

ul. Sokołowska 60A, 08-110 Siedlce  
KRS: 000093825

Biuro sprzedaży Warszawa

ul. Geometryczna 5 lok. 12,  
03-290 Warszawa

Materiał ma charakter informacyjny i nie stanowi oferty w rozumieniu art. 66 § 1 k.c. Wykończenie, układ, wizualizacje oraz podane powierzchnie mają charakter poglądowy i mogą ulec zmianie. Powierzchni pod ściankami działowymi nie wliczamy do powierzchni lokalu.