

Z9.27



ZBYTKI



ADRES:
UL. ZBYTKI 9

MIESZKANIE:
nr 27

METRAŻ:
59,99 m²

PIĘTRO:
4 piętro

NR	POMIESZCZENIE	POWIERZCHNIA
1	HOL	6,41 m ²
2	ŁAZIENKA	4,39 m ²
3	POKÓJ	10,06 m ²
4	POKÓJ	9,79 m ²
5	KUCHNIA	9,94 m ²
6	POKÓJ	19,40 m ²
7	BALKON	7,58 m ²

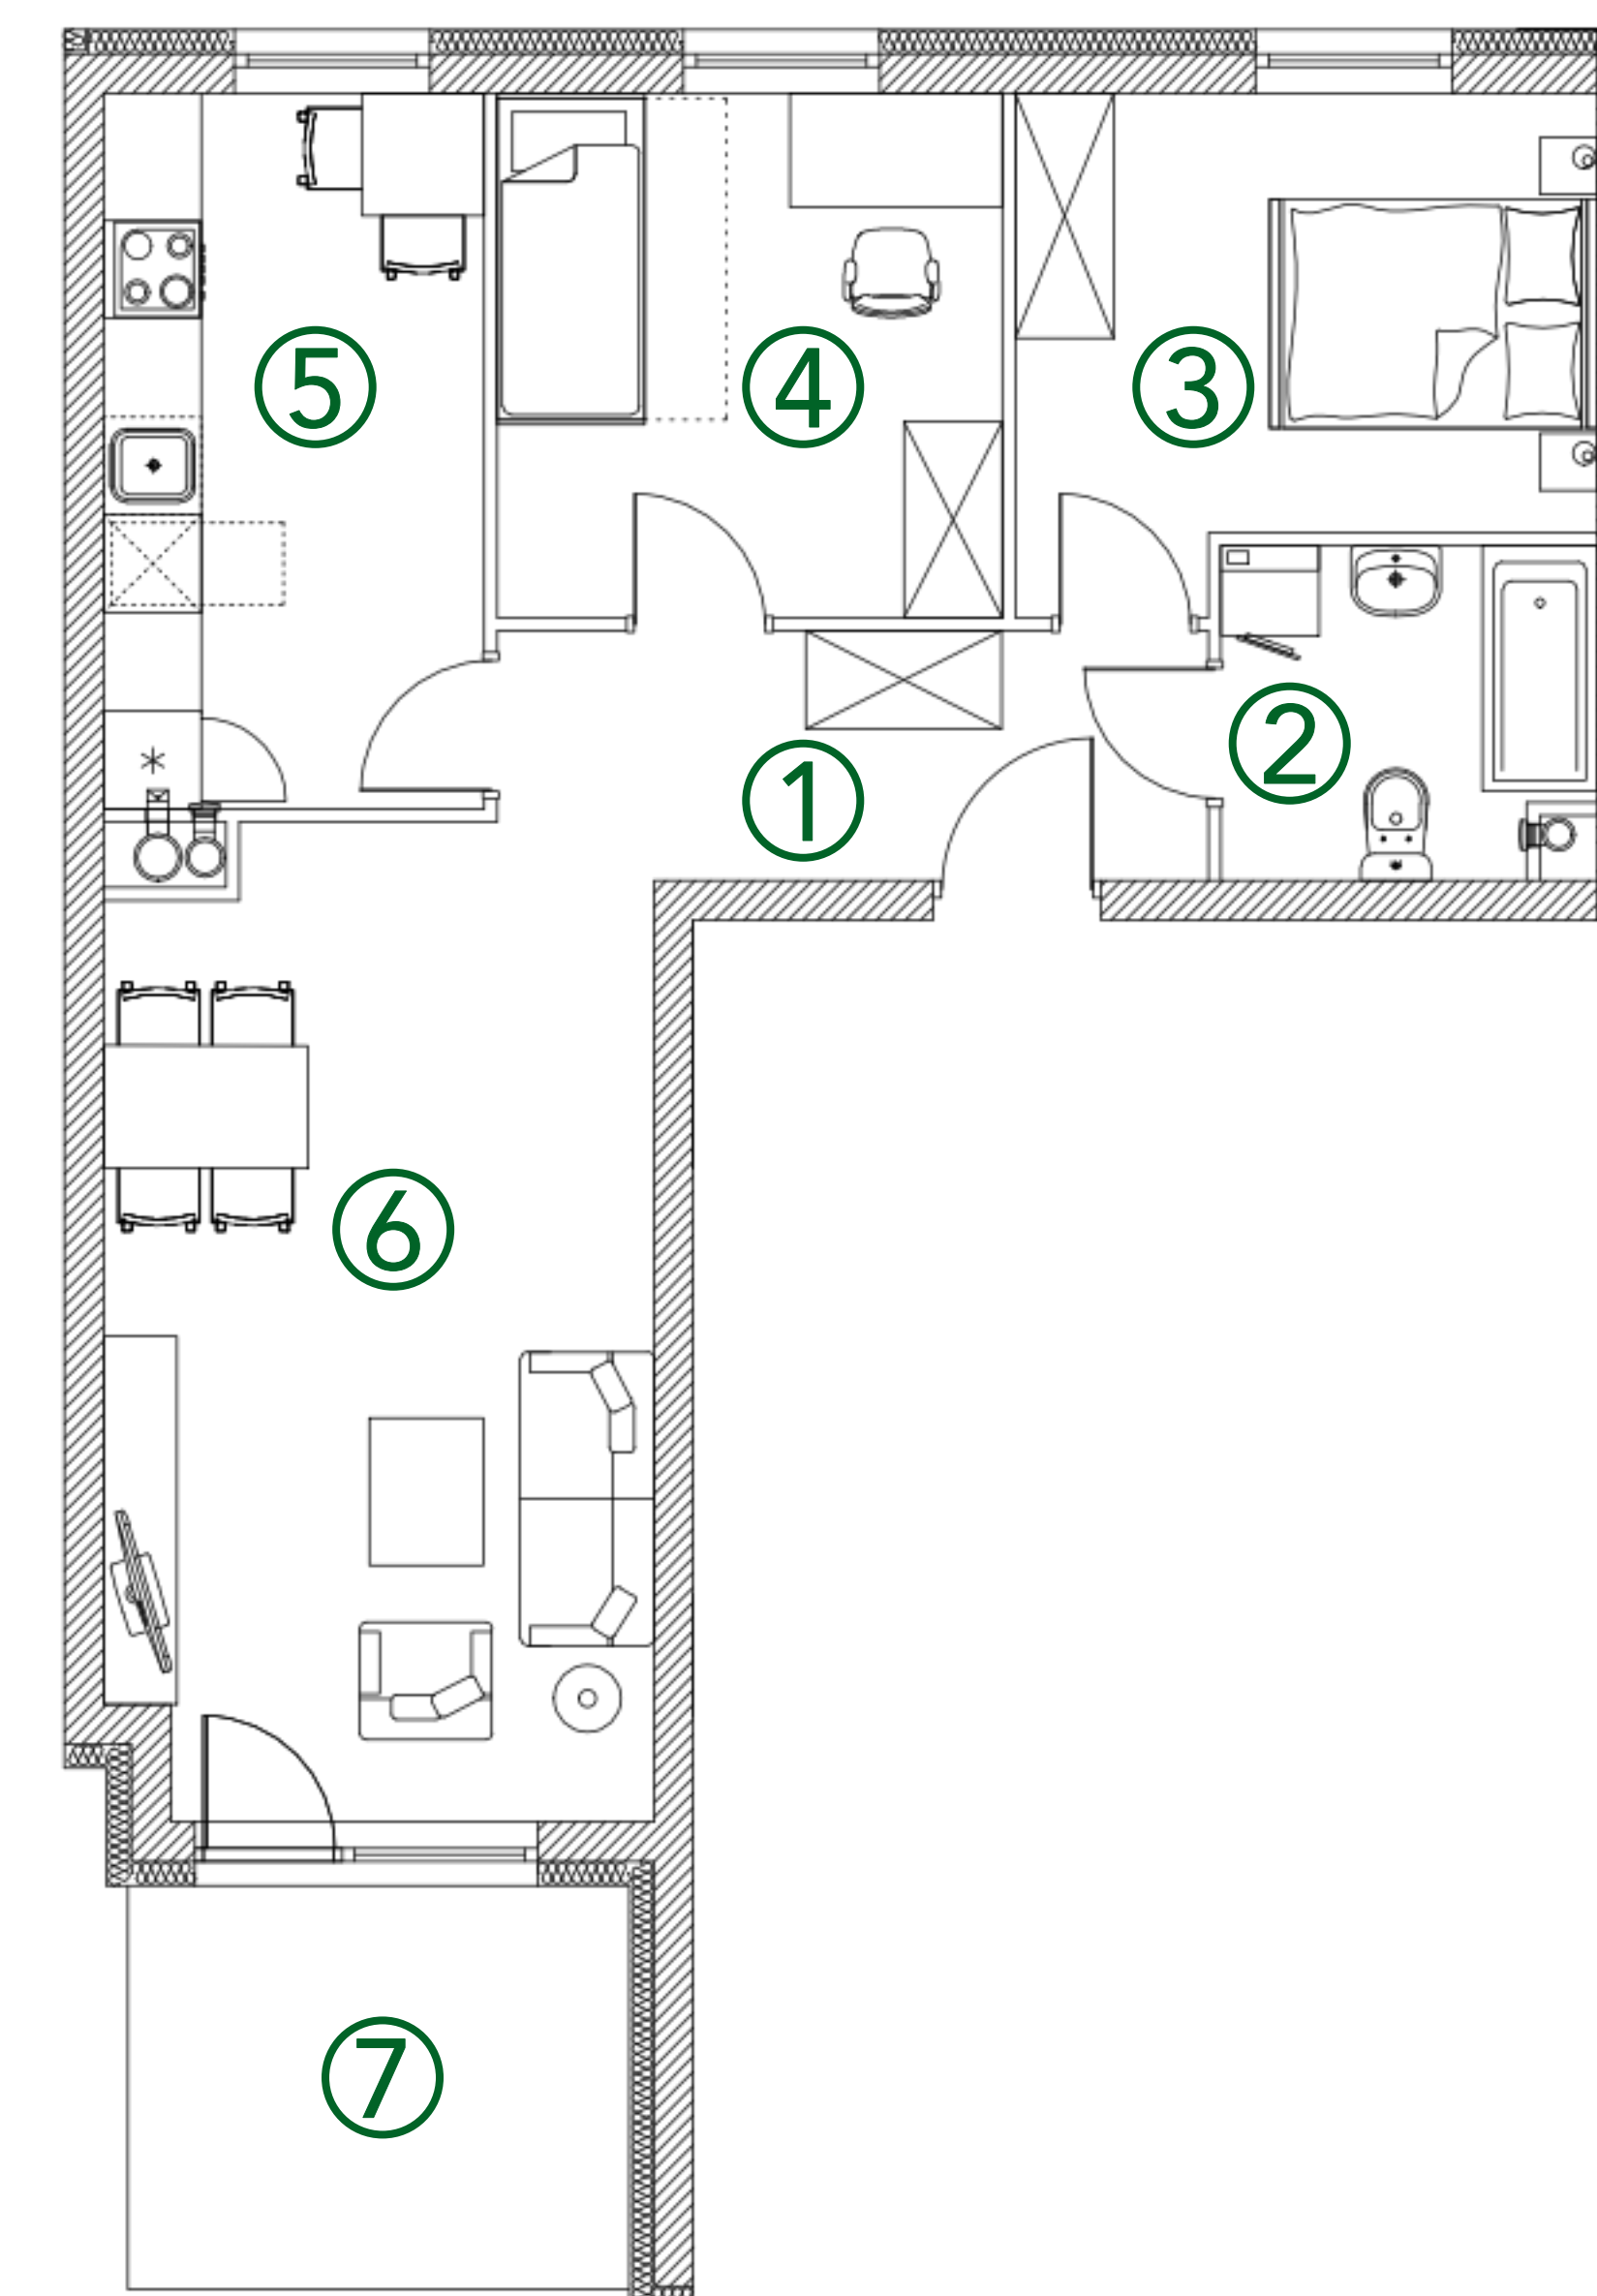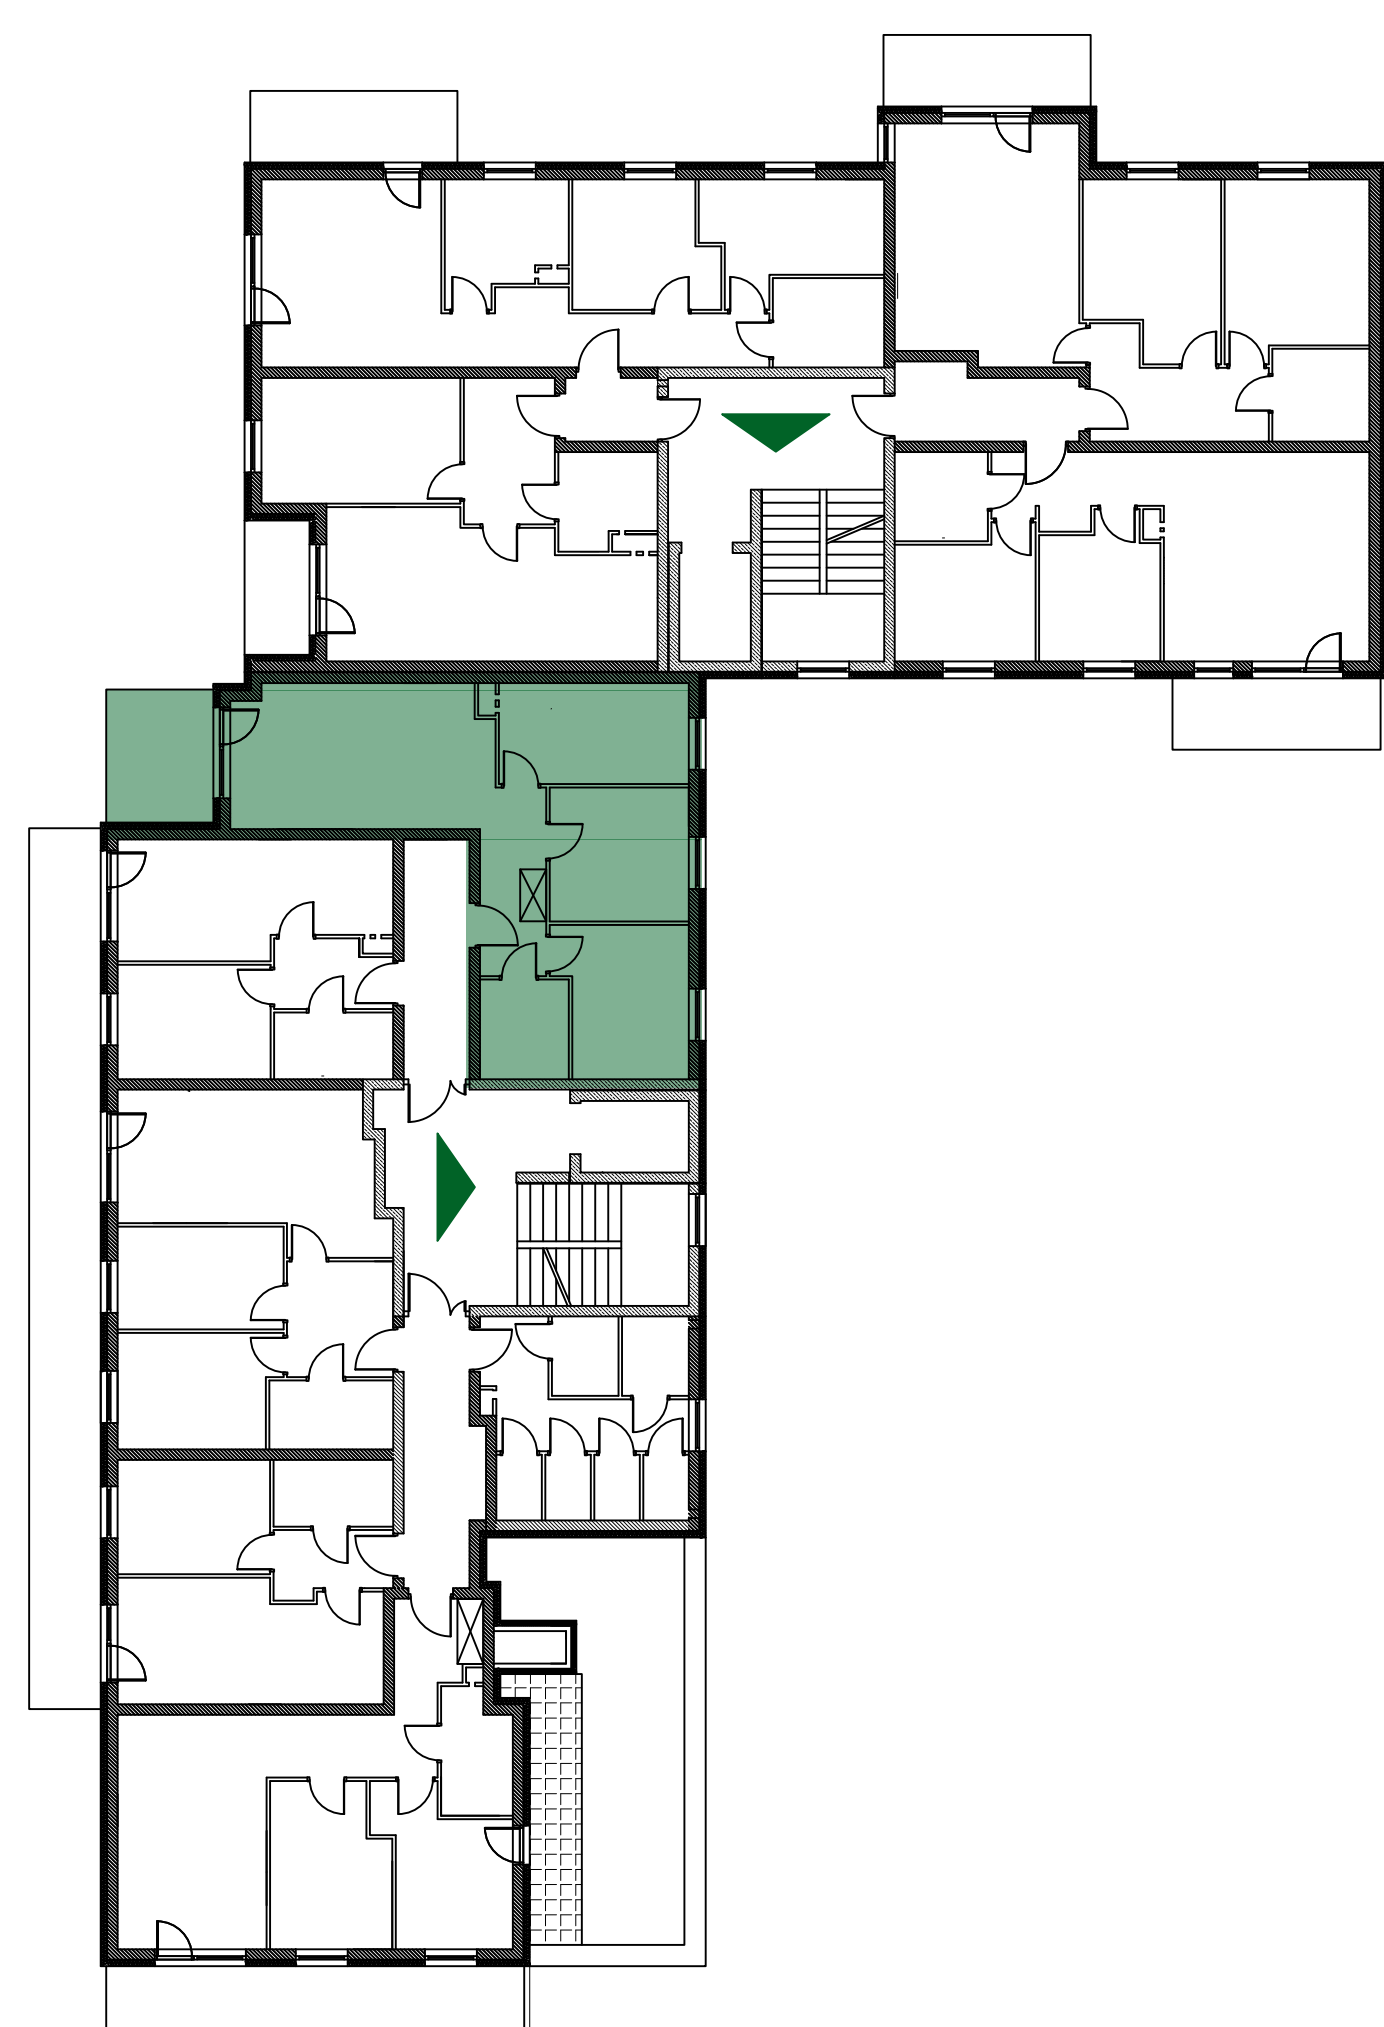

+48 730 055 102

ZBYTKI@BUDOMATEX.PL

BUDOMATEX.PL

BUDOMATEX

Budomatex S.A.
ul. Sokołowska 60A, 08-110 Siedlce
KRS: 000093825

Biuro sprzedaży Warszawa
ul. Geometryczna 5 lok. 12,
03-290 Warszawa

Materiał ma charakter informacyjny i nie stanowi oferty w rozumieniu art. 66 § 1 k.c. Wykończenie, układ, wizualizacje oraz podane powierzchnie mają charakter poglądowy i mogą ulec zmianie. Powierzchni pod ściankami działowymi nie wliczamy do powierzchni lokalu.