

G5A.14

ADRES:
UL. GEOMETRYCZNA 5A
WARSZAWA, BIAŁOŁĘKA


MIESZKANIE:

nr 14




PIĘTRO:

2 piętro

METRAŻ:

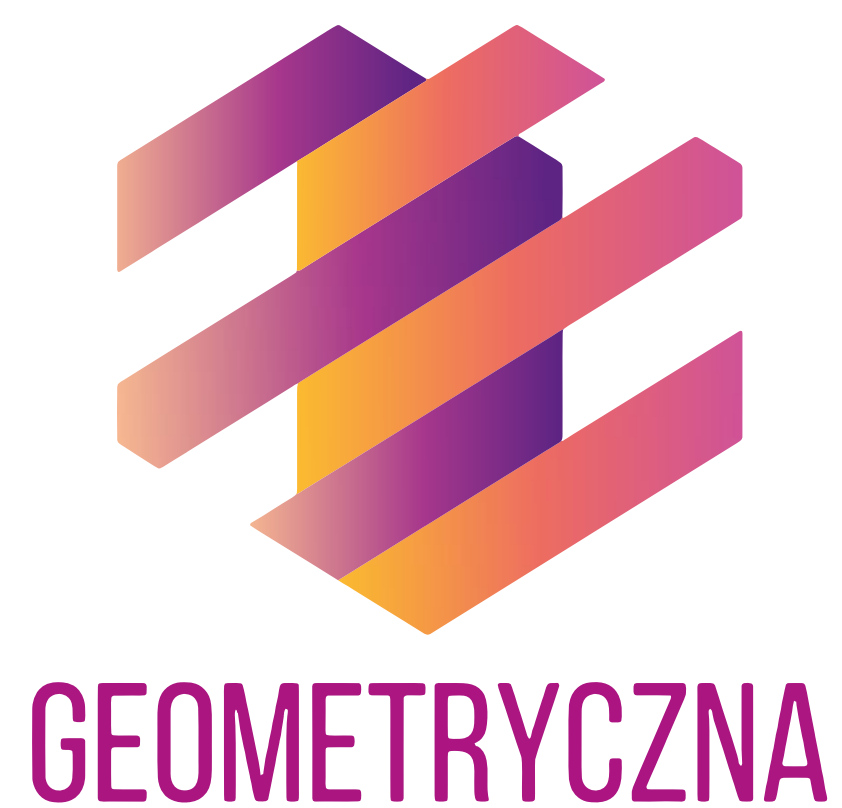79,10 m²**GEOMETRYCZNA**

NR	RODZAJ	POWIERZCHNIA
1	HOL	10,64 m ²
2	SALON Z ANEKSEM	30,78 m ²
3	POKÓJ	9,61 m ²
4	POKÓJ	6,92 m ²
5	POKÓJ	13,03 m ²
6	ŁAZIENKA	6,06 m ²
7	WC	2,06 m ²
8	BALKON	2,14 m ²

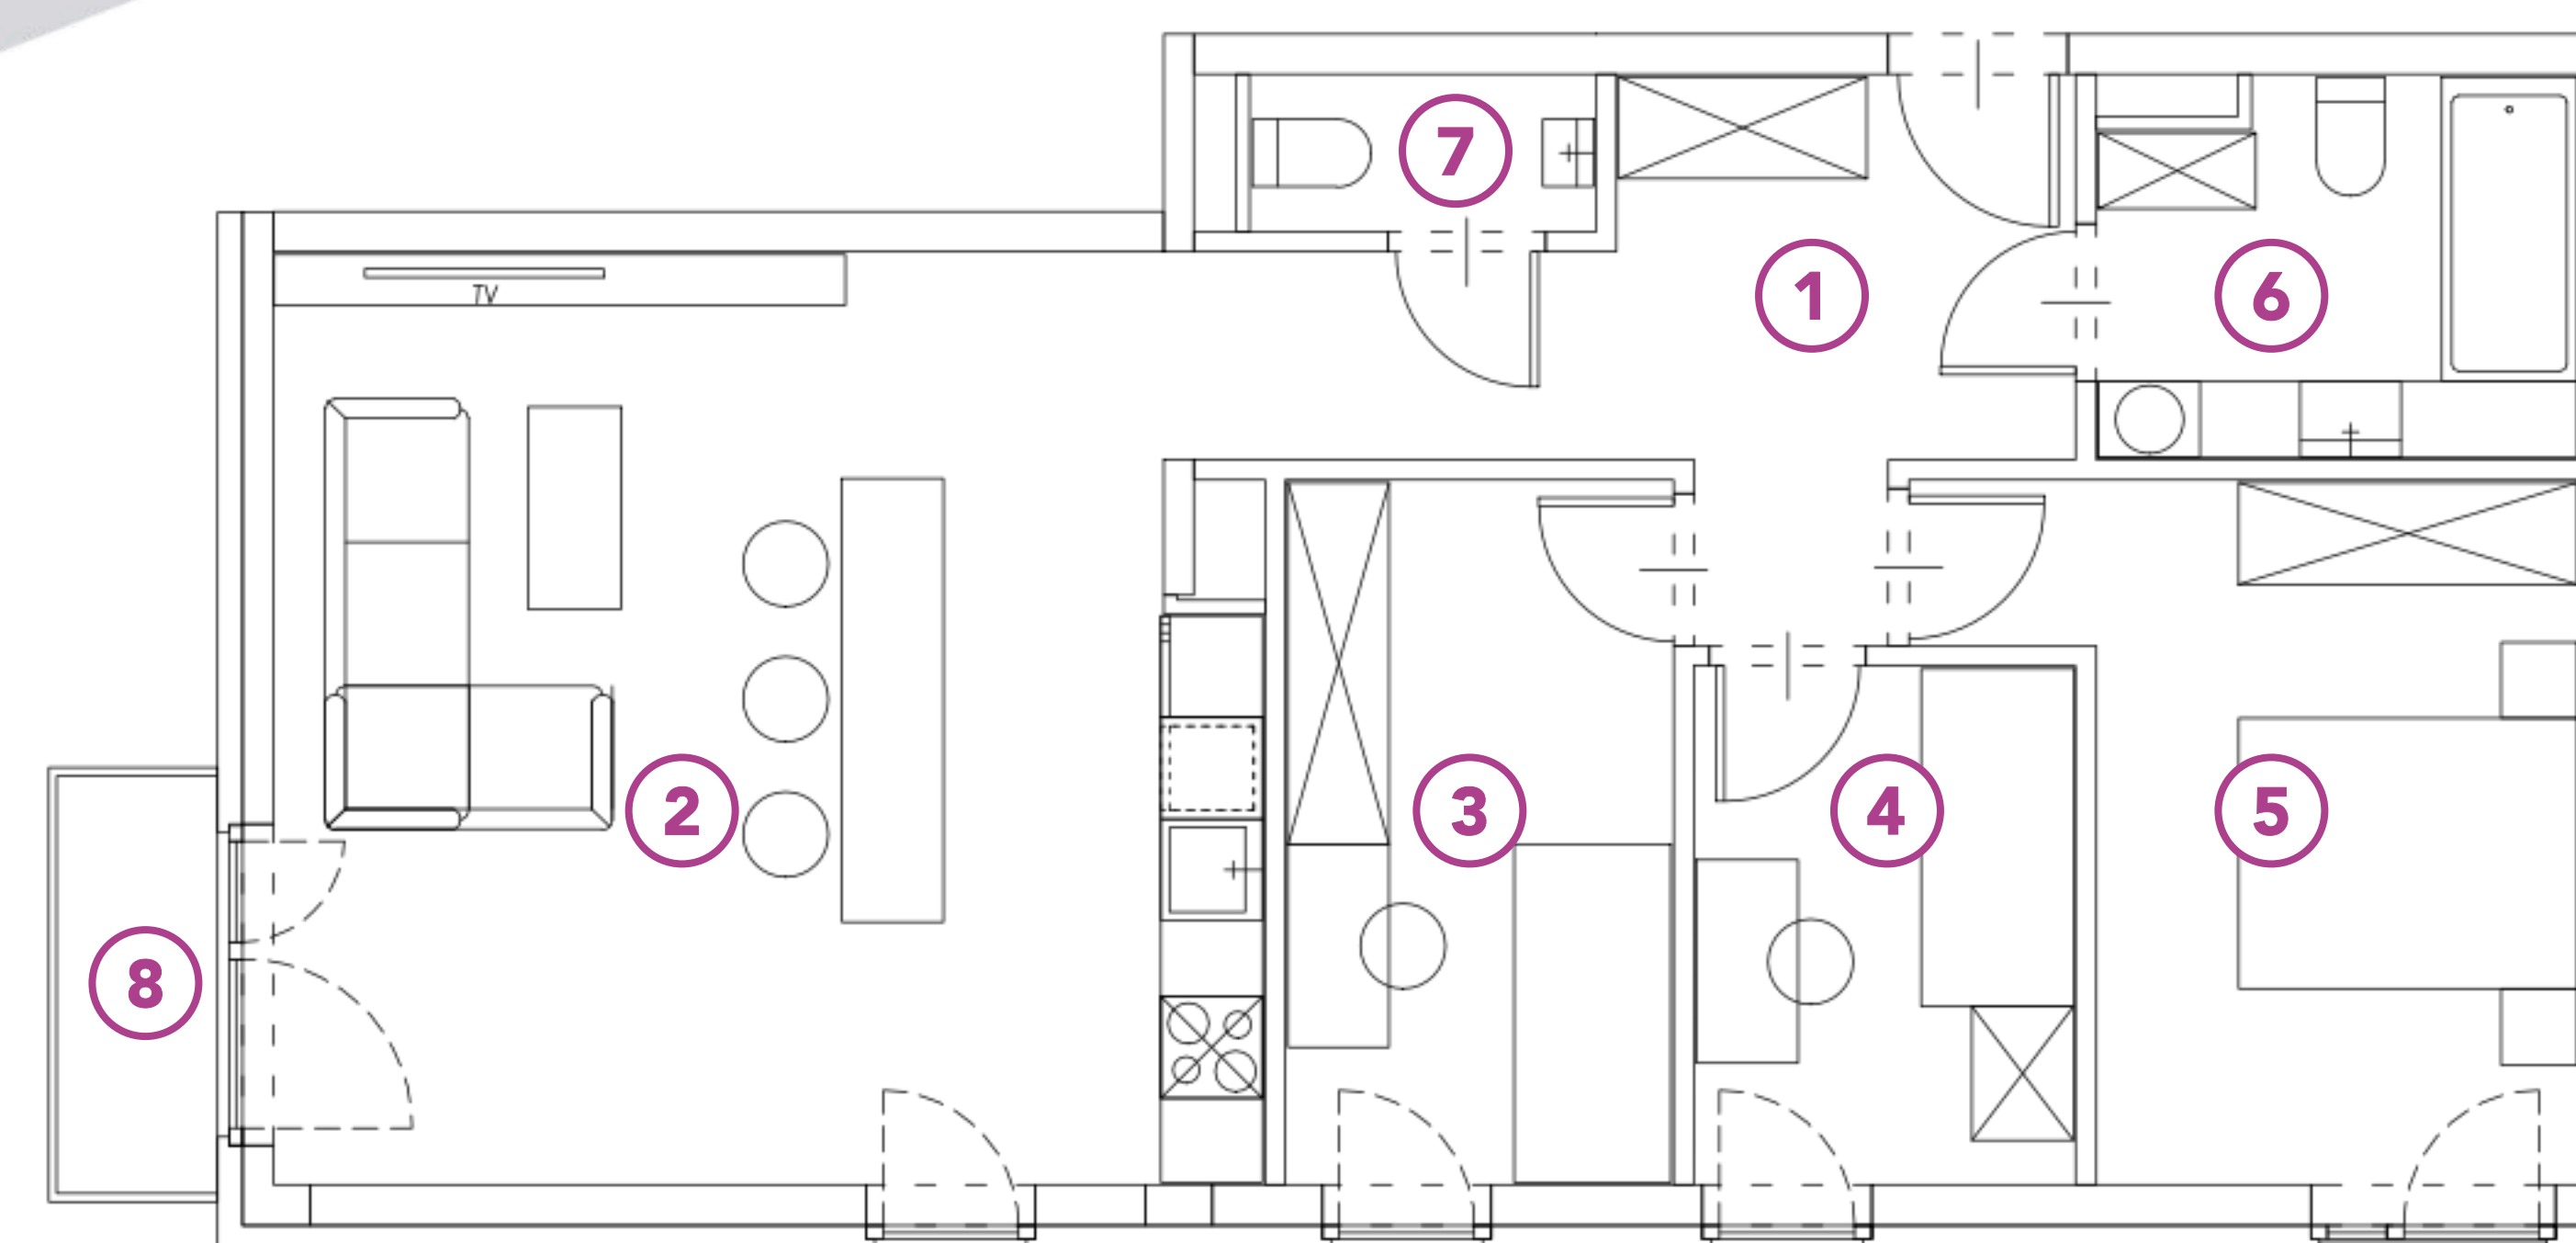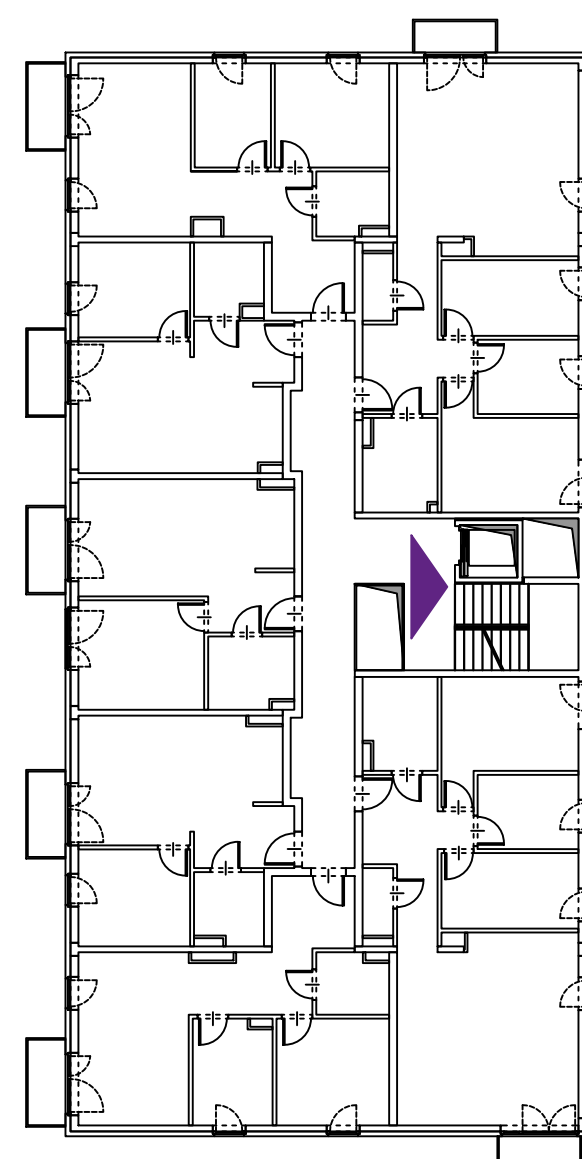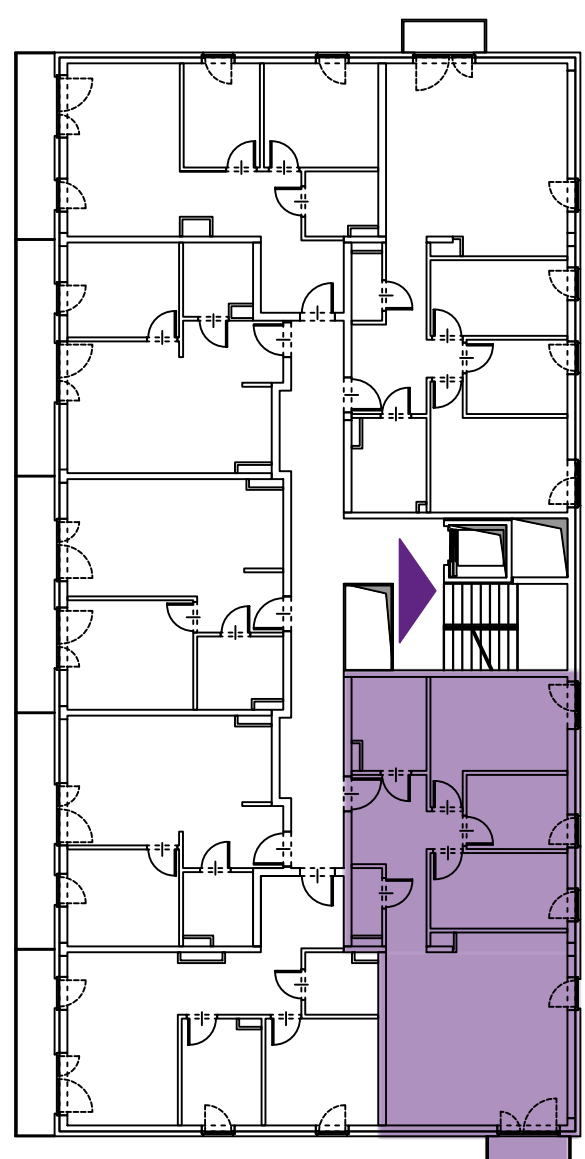

+48 730 055 102

GEOMETRYCZNA@BUDOMATEX.PL

BUDOMATEX.PL

BUDOMATEX

Budomatex S.A.
ul. Sokołowska 60A, 08-110 Siedlce
KRS: 000093825

Biuro sprzedaży Warszawa
ul. Geometryczna 5 lok. 12,
03-290 Warszawa

Materiał ma charakter informacyjny i nie stanowi oferty w rozumieniu art. 66 § 1 k.c. Wykończenie, układ, wizualizacje oraz podane powierzchnie mają charakter poglądowy i mogą ulec zmianie. Powierzchni pod ściankami działowymi nie wliczamy do powierzchni lokalu.