

G7.54 (M55)

ADRES:
UL. GEOMETRYCZNA 7
WARSZAWA, BIAŁOLEKA



MIESZKANIE:
nr 54

PIĘTRO:
3 piętro

METRAŻ:
36,18 m²



NR	RODZAJ	POWIERZCHNIA
1	SALON Z ANEKSEM	16,30 m ²
2	HOL	4,27 m ²
3	ŁAZIENKA	4,34 m ²
4	POKÓJ	11,27 m ²
5	LOGGIA	2,97 m ²

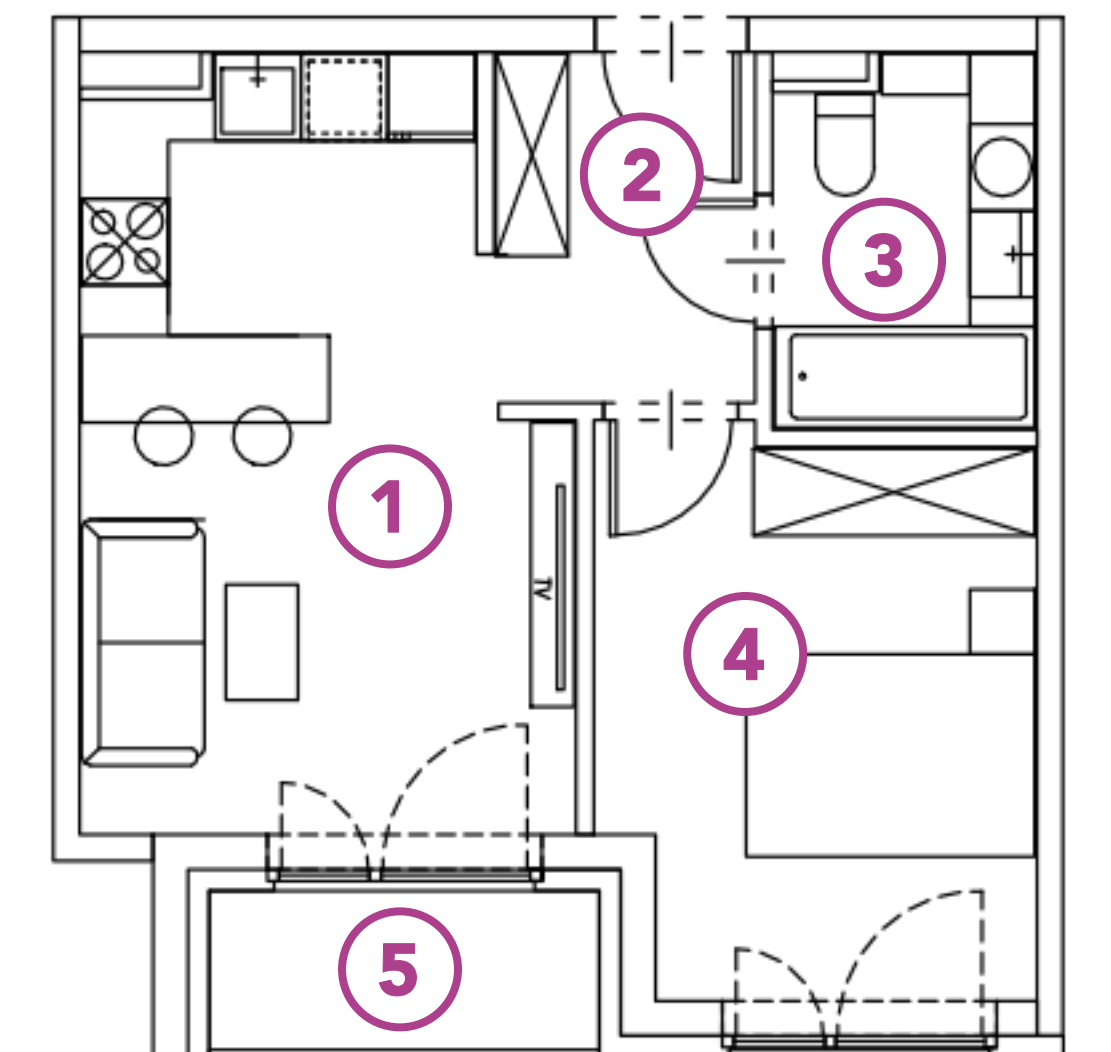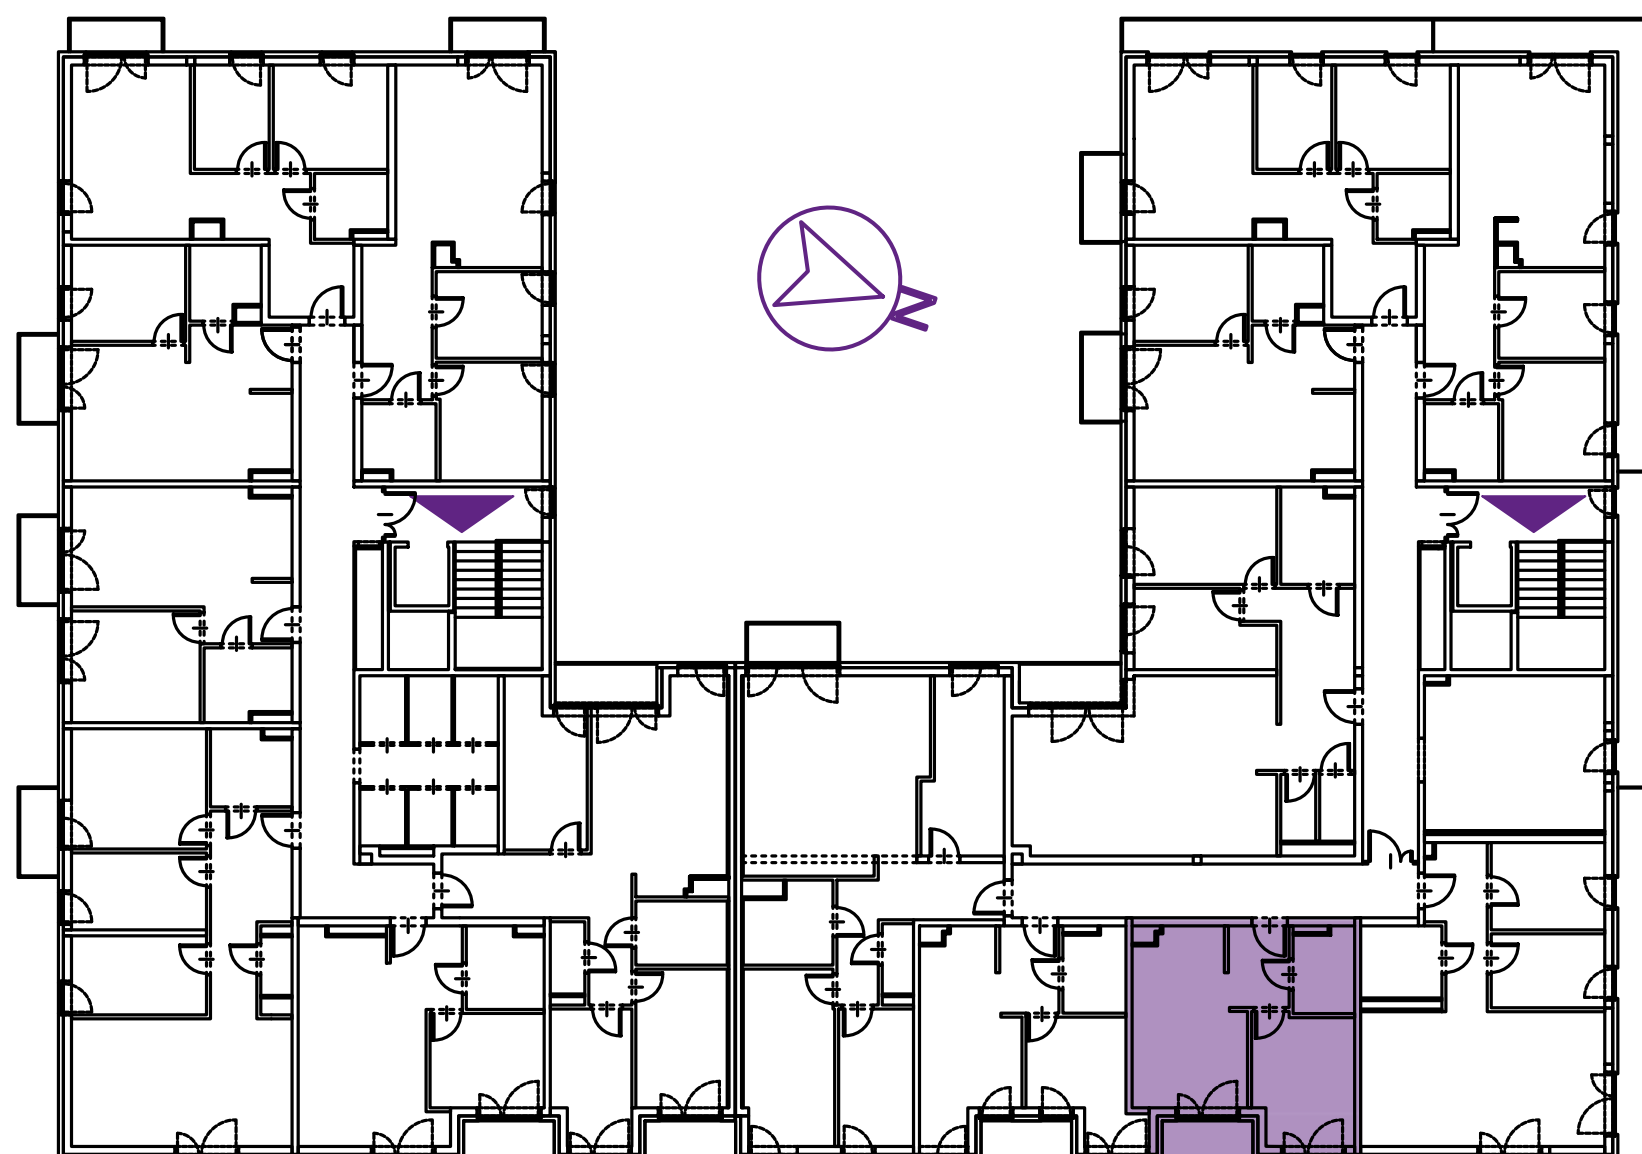

+48 730 055 102

GEOMETRYCZNA@BUDOMATEX.PL

BUDOMATEX.PL



Budomatex S.A.
ul. Sokołowska 60A, 08-110 Siedlce
KRS: 000093825

Biuro sprzedaży Warszawa
ul. Geometryczna 5 lok. 12,
03-290 Warszawa

Materiał ma charakter informacyjny i nie stanowi oferty w rozumieniu art. 66 § 1 k.c. Wykończenie, układ, wizualizacje oraz podane powierzchnie mają charakter poglądowy i mogą ulec zmianie. Powierzchni pod ściankami działowymi nie wliczamy do powierzchni lokalu.