

G5B.55

MIESZKANIE:

nr 55

METRAŻ:

59,83 m²



PIĘTRO:

parter

ADRES:

**UL. GEOMETRYCZNA 5B
WARSZAWA, BIAŁOLEKA**

NR	POMIESZCZENIE	POWIERZCHNIA
1	SALON Z ANEKSEM	17,49 m ²
2	HOL	15,00 m ²
3	ŁAZIENKA	5,46 m ²
4	POKÓJ	11,76 m ²
5	POKÓJ	8,71 m ²
6	WC	1,41 m ²
7	OGRÓD	13,08 m ²
8	TARAS	9,36 m ²

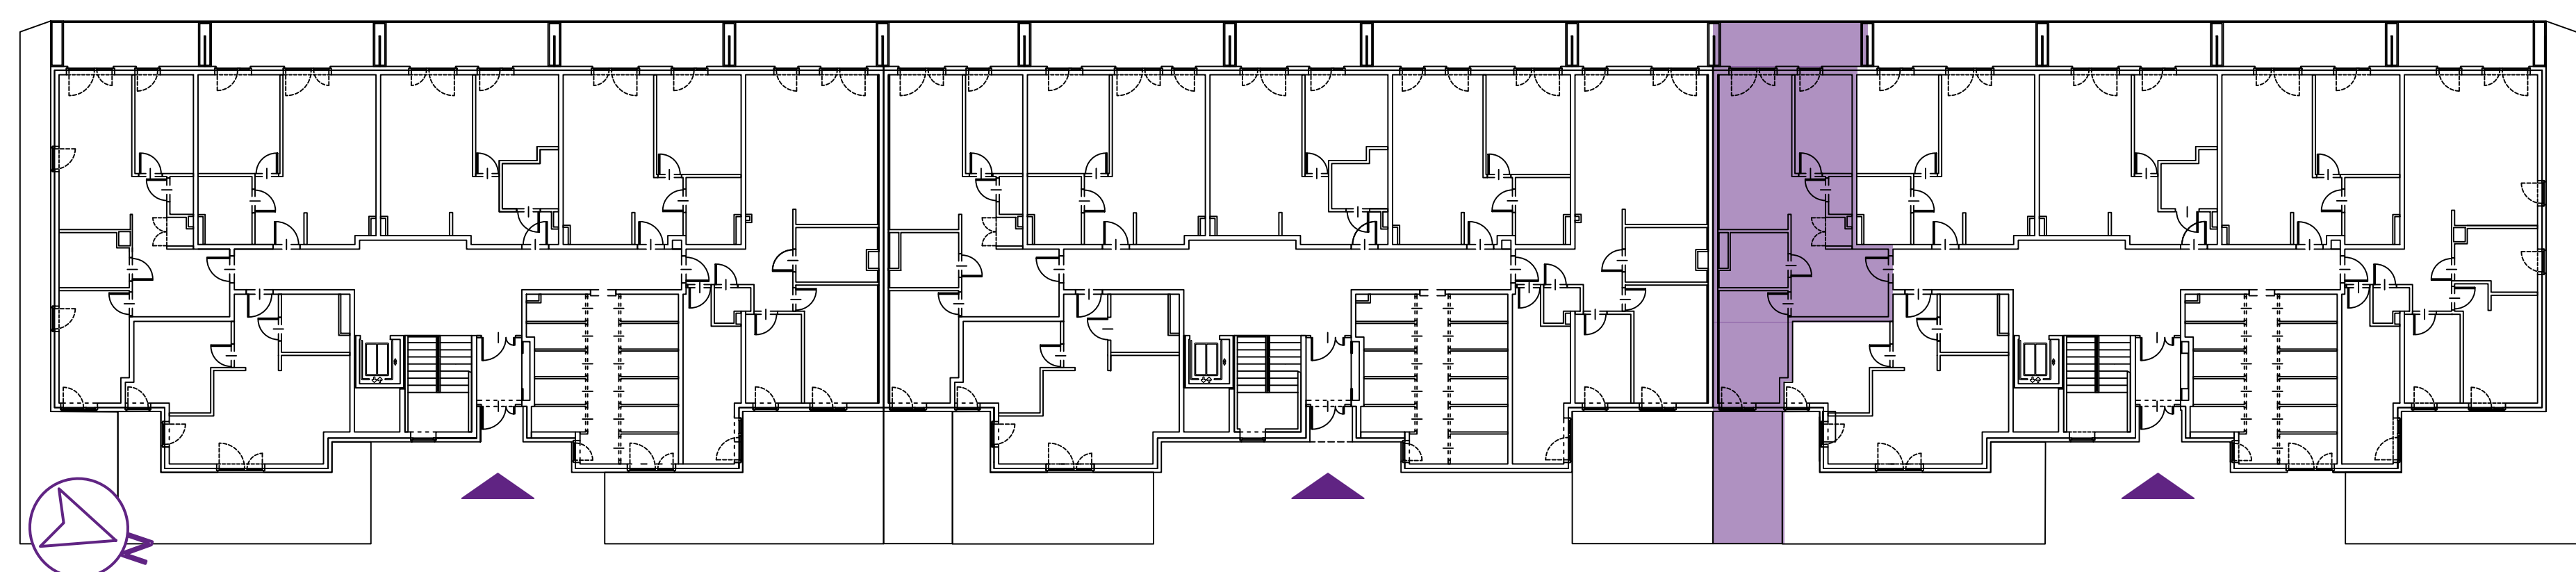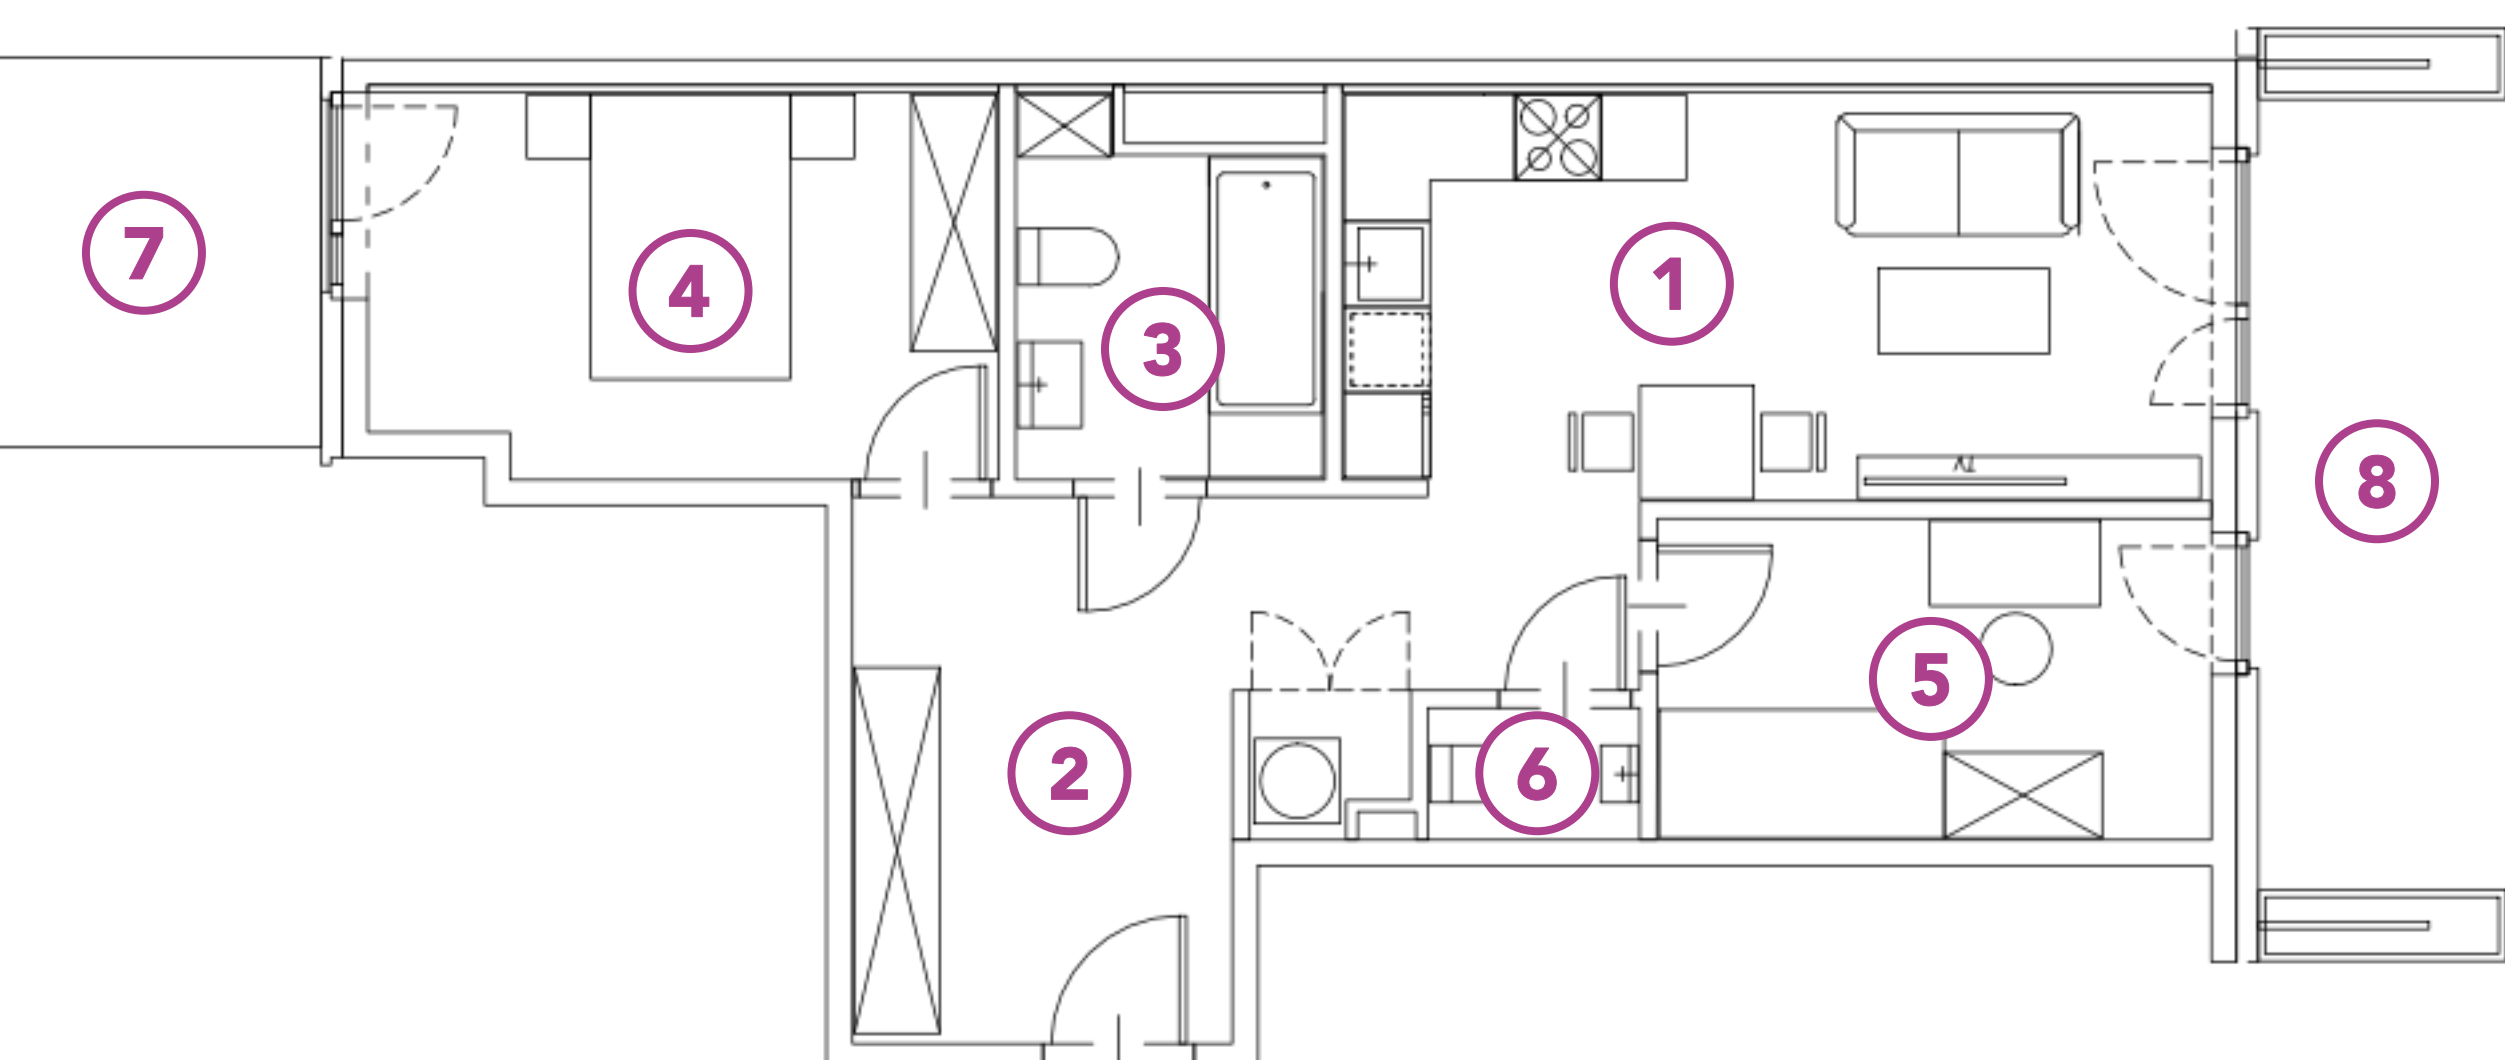

+48 730 055 102

GEOMETRYCZNA@BUDOMATEX.PL

BUDOMATEX.PL

Budomatex S.A.

ul. Sokołowska 60A, 08-110 Siedlce
KRS: 000093825

Biuro sprzedaży Warszawa

ul. Geometryczna 5 lok. 12,
03-290 Warszawa

Materiał ma charakter informacyjny i nie stanowi oferty w rozumieniu art. 66 § 1 k.c. Wykończenie, układ, wizualizacje oraz podane powierzchnie mają charakter poglądowy i mogą ulec zmianie. Powierzchni pod ściankami działowymi nie wliczamy do powierzchni lokalu.