

G7.26 (M48)

ADRES:

UL. GEOMETRYCZNA 7
WARSZAWA, BIAŁOŁĘKA

MIESZKANIE:

nr 26

PIĘTRO:



3 piętro

METRAŻ:

41,15 m²



NR	RODZAJ	POWIERZCHNIA
1	SALON Z ANEKSEM	21,67 m ²
2	HOL	5,68 m ²
3	ŁAZIENKA	4,26 m ²
4	POKÓJ	9,54 m ²
5	BALKON	2,99 m ²

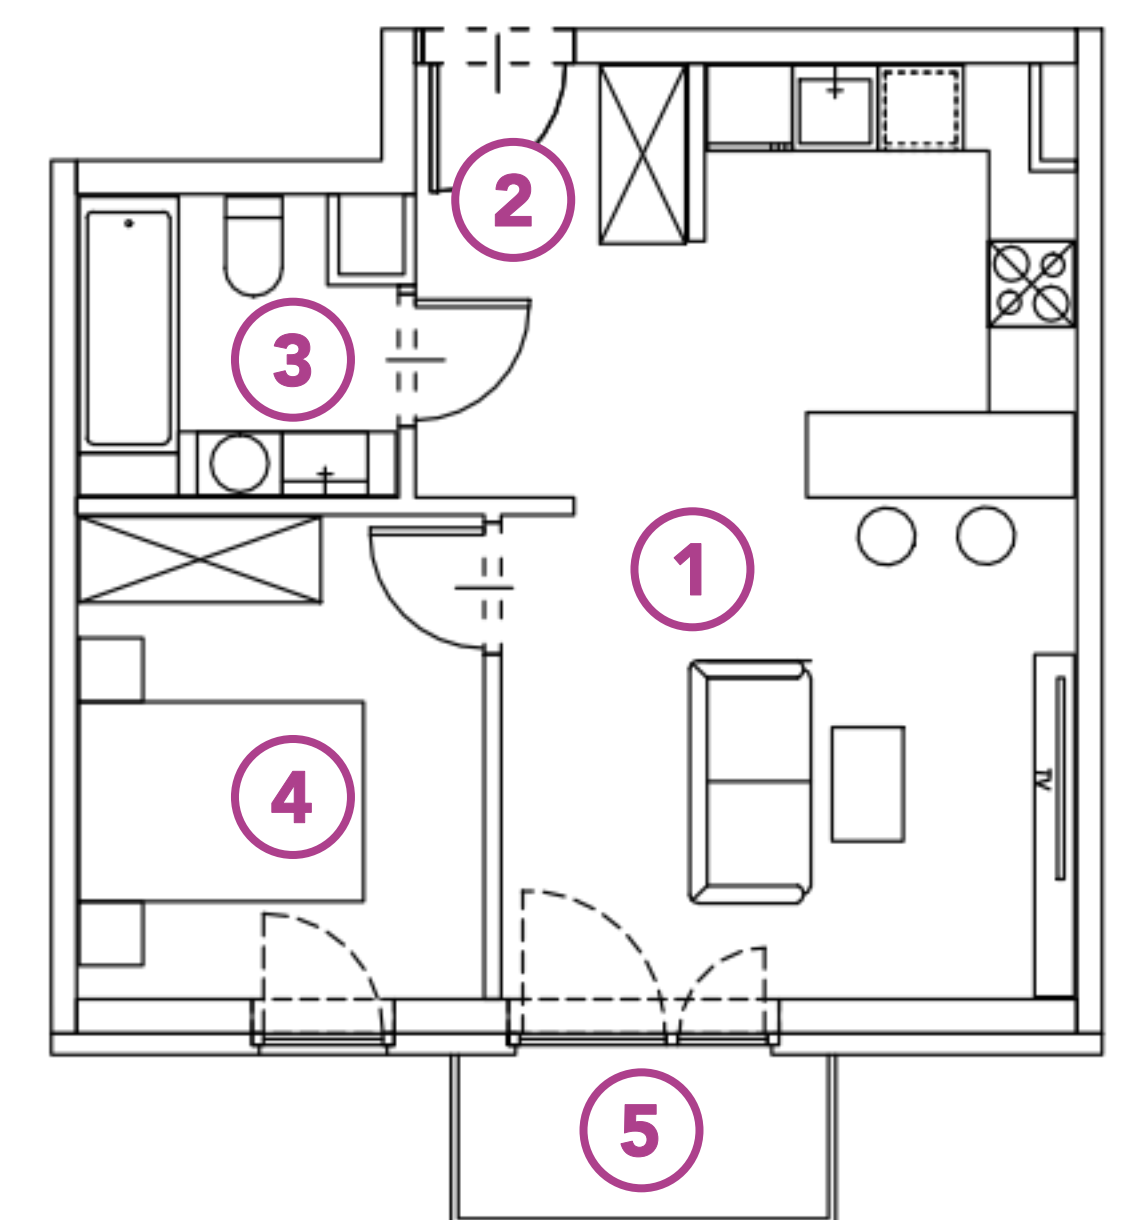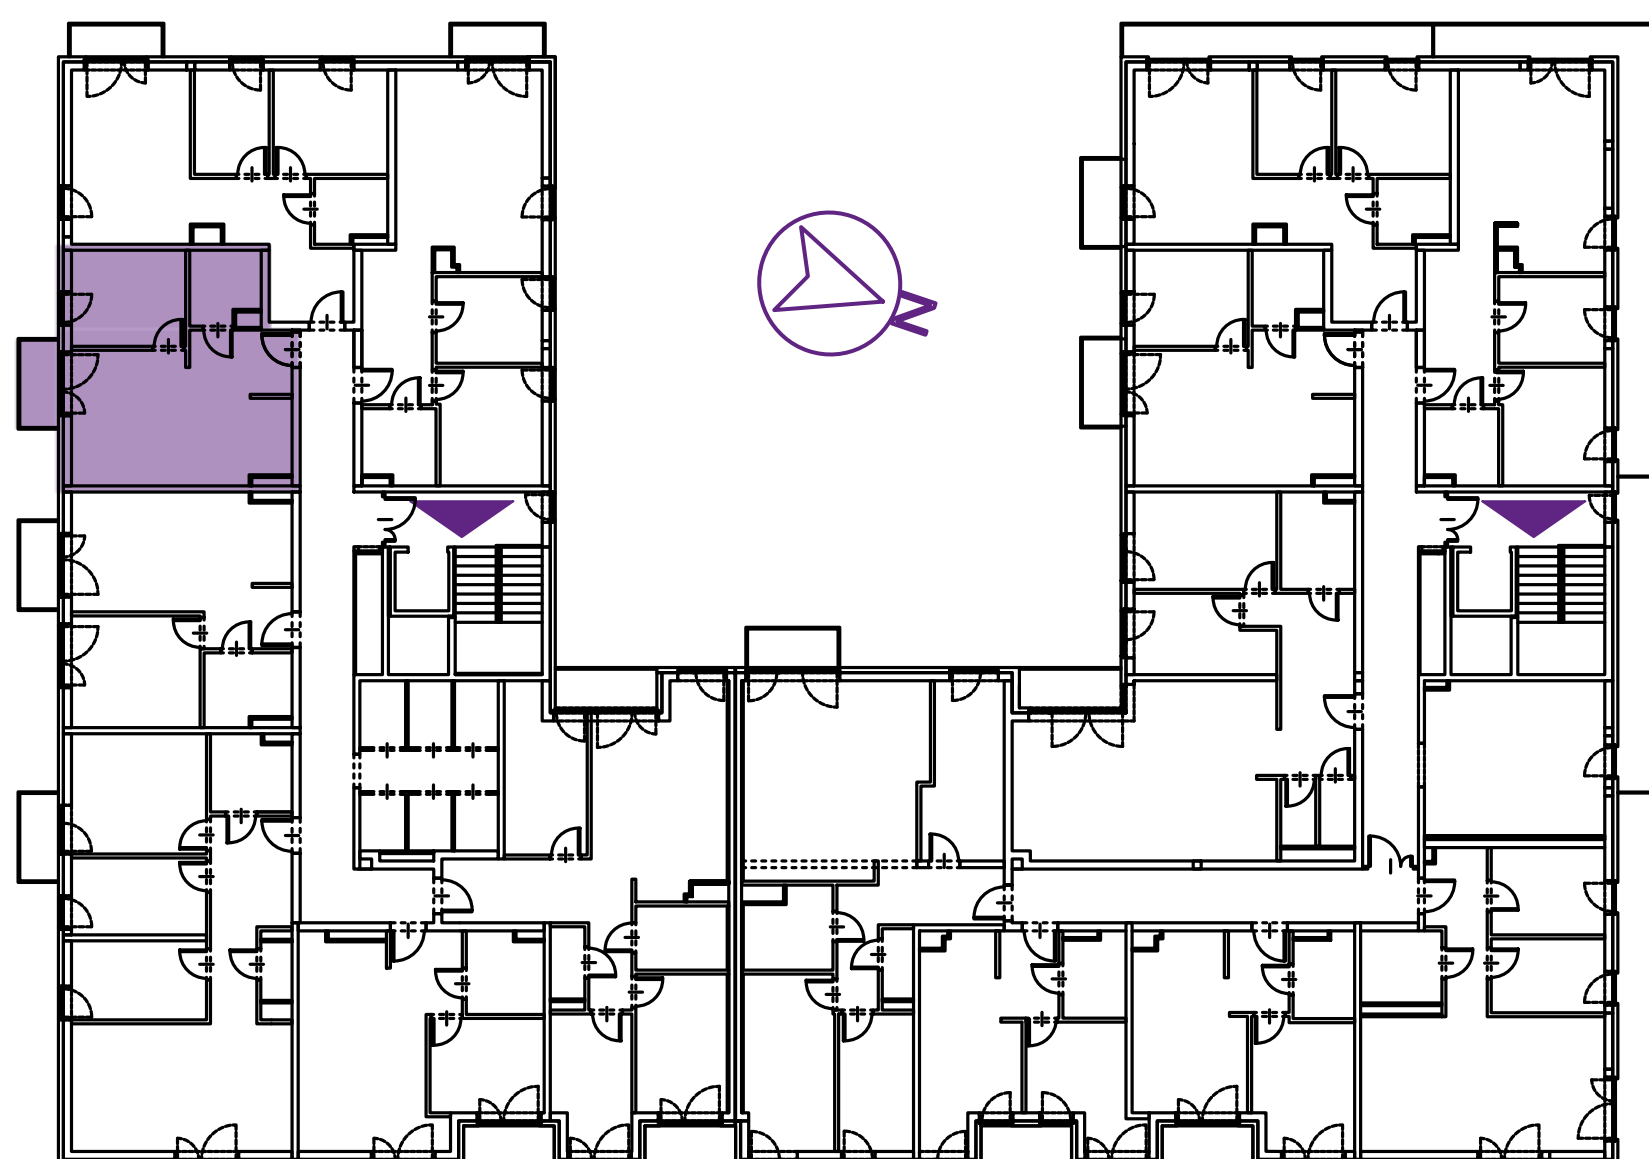

+48 730 055 102

GEOMETRYCZNA@BUDOMATEX.PL

BUDOMATEX.PL



Budomatex S.A.

ul. Sokołowska 60A, 08-110 Siedlce
KRS: 000093825

Biuro sprzedaży Warszawa

ul. Geometryczna 5 lok. 12,
03-290 Warszawa

Materiał ma charakter informacyjny i nie stanowi oferty w rozumieniu art. 66 § 1 k.c. Wykończenie, układ, wizualizacje oraz podane powierzchnie mają charakter poglądowy i mogą ulec zmianie. Powierzchni pod ściankami działowymi nie wliczamy do powierzchni lokalu.