





ADRES:
UL. GEOMETRYCZNA 7
WARSZAWA, BIAŁOŁĘKA

MIESZKANIE:
nr 35
PIĘTRO:
parter

METRAŻ:
51,61 m²

NR	RODZAJ	POWIERZCHNIA
1	SALON Z ANEKSEM	18,42 m ²
2	HOL	12,02 m ²
3	ŁAZIENKA	3,89 m ²
4	POKÓJ	6,78 m ²
5	POKÓJ	10,50 m ²
6	OGRÓDEK	10,00 m ²
7	OGRÓDEK	19,75 m ²

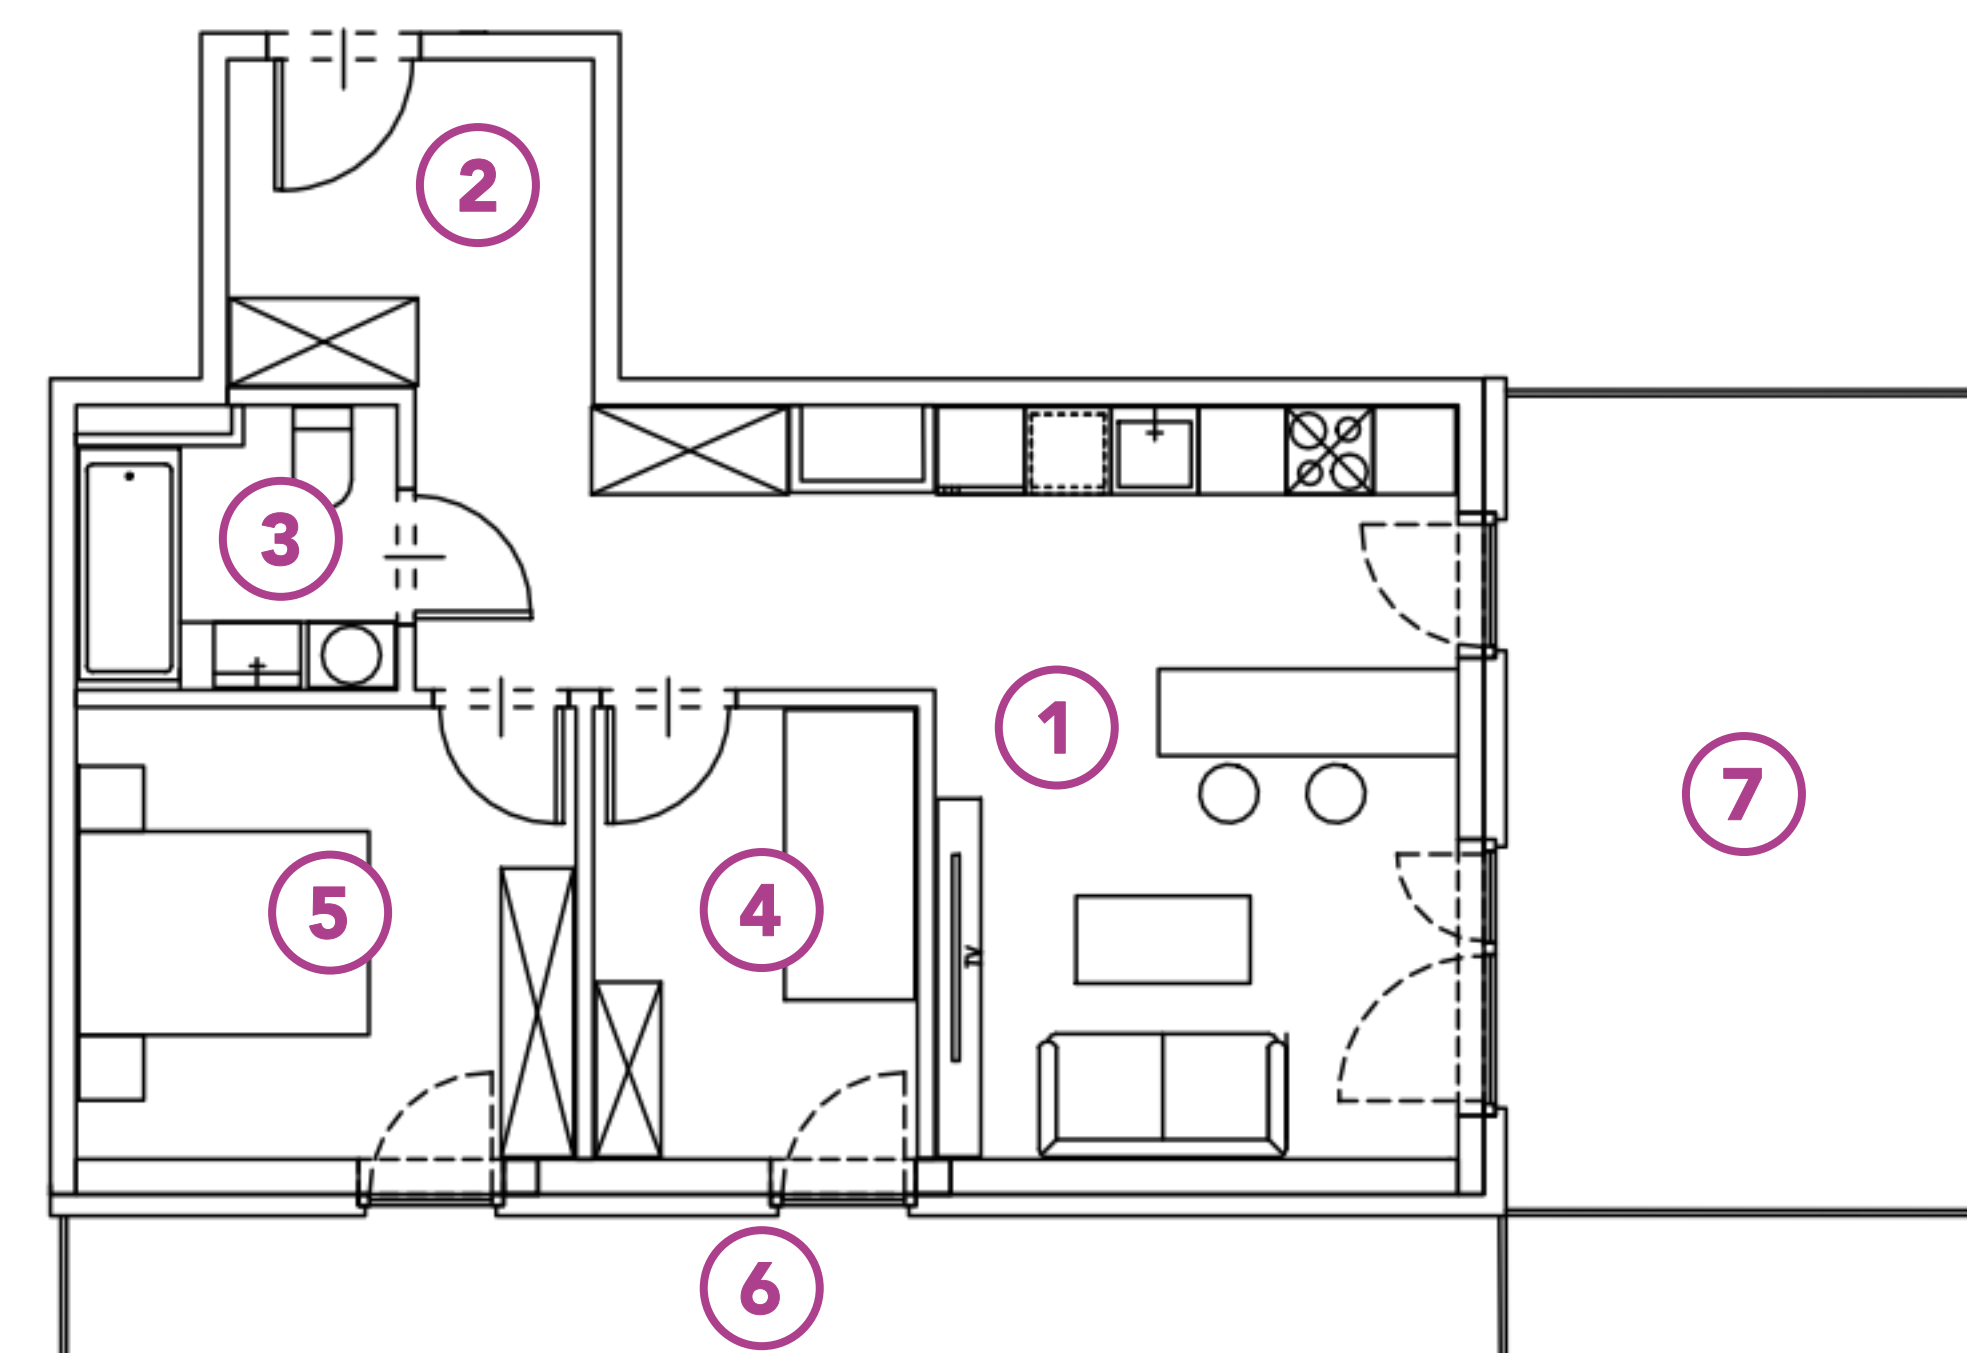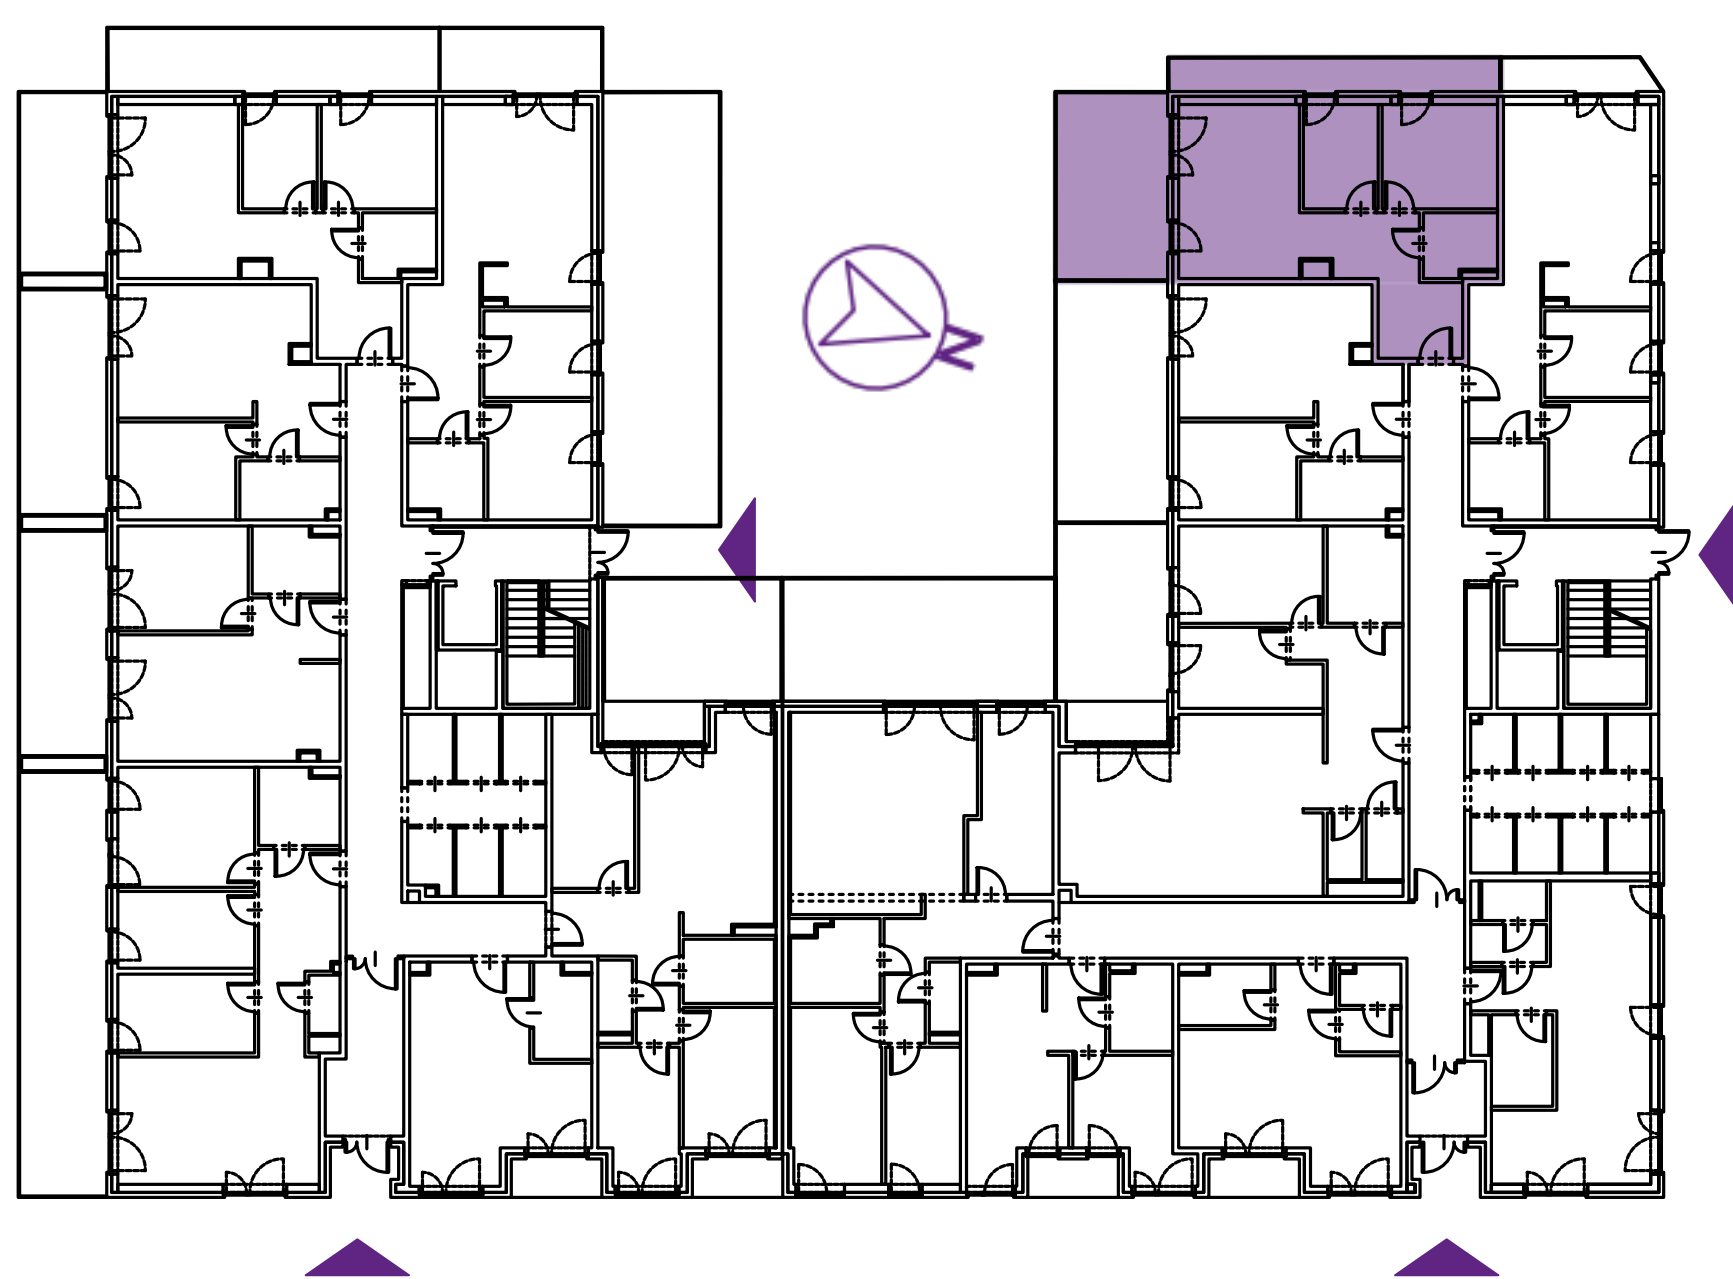

+48 730 055 102

GEOMETRYCZNA@BUDOMATEX.PL

BUDOMATEX.PL



Budomatex S.A.
ul. Sokołowska 60A, 08-110 Siedlce
KRS: 000093825

Biuro sprzedaży Warszawa
ul. Geometryczna 5 lok. 12,
03-290 Warszawa

Materiał ma charakter informacyjny i nie stanowi oferty w rozumieniu art. 66 § 1 k.c. Wykończenie, układ, wizualizacje oraz podane powierzchnie mają charakter poglądowy i mogą ulec zmianie. Powierzchni pod ściankami działowymi nie wliczamy do powierzchni lokalu.