

G5A.39

ADRES:

UL. GEOMETRYCZNA 5A
 WARSZAWA, BIAŁOLEKA

MIESZKANIE:

nr 39

PIĘTRO:

1 piętro




METRAŻ:

79,05 m²



GEOMETRYCZNA

NR	RODZAJ	POWIERZCHNIA
1	HOL	9,71 m ²
2	SALON Z ANEKSEM	31,65 m ²
3	POKÓJ	9,61 m ²
4	POKÓJ	6,89 m ²
5	POKÓJ	13,01 m ²
6	ŁAZIENKA	6,11 m ²
7	WC	2,07 m ²
8	BALKON	2,19 m ²

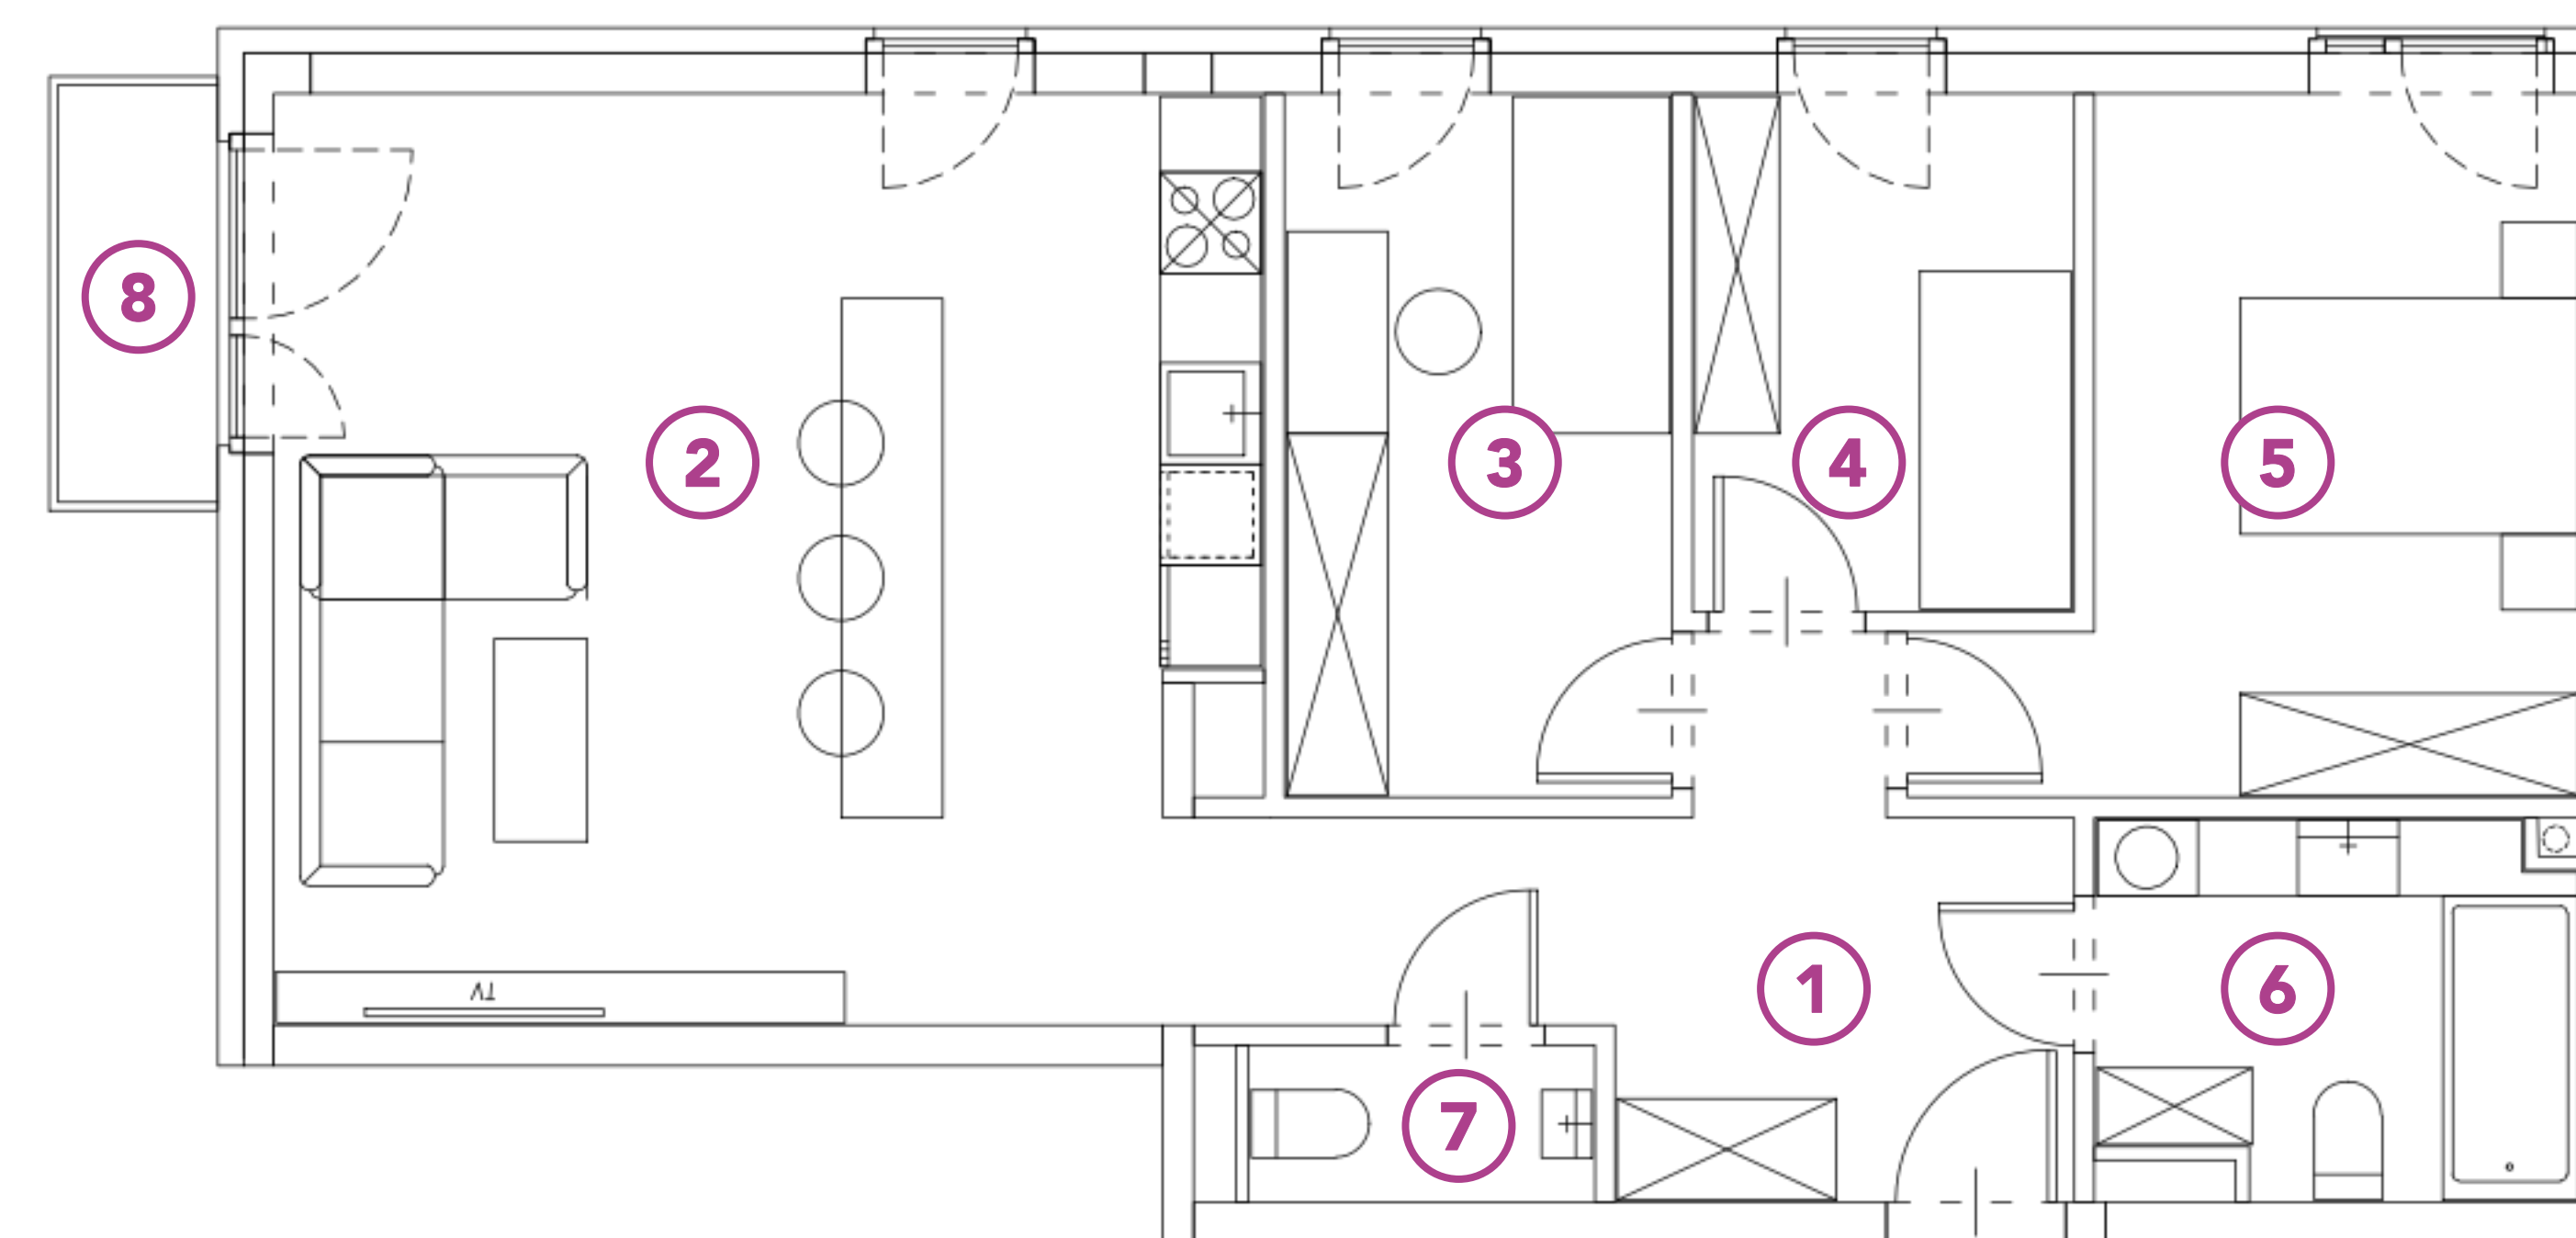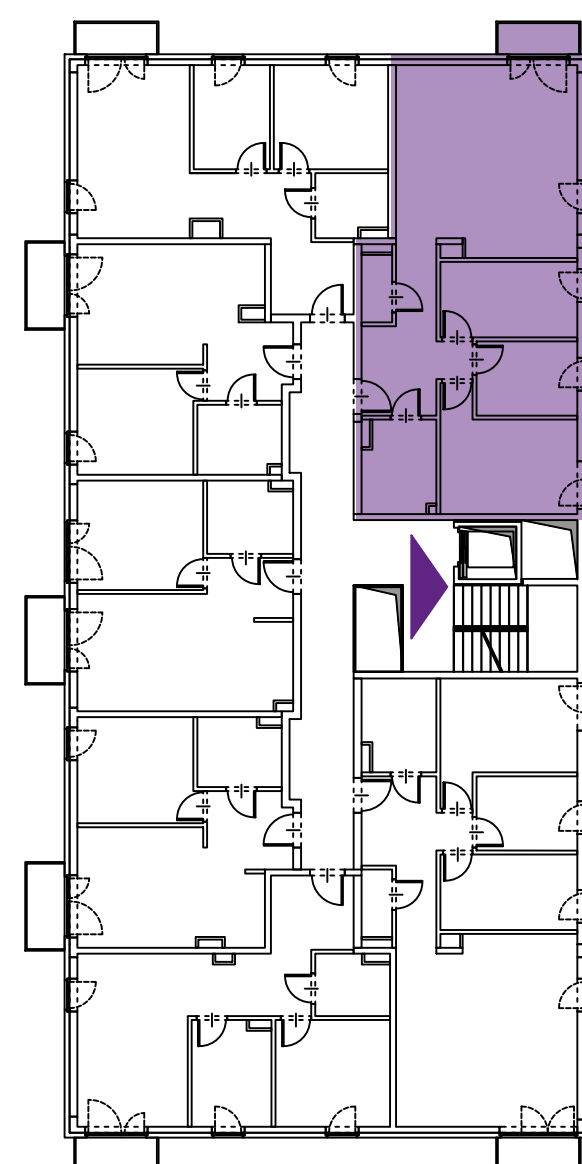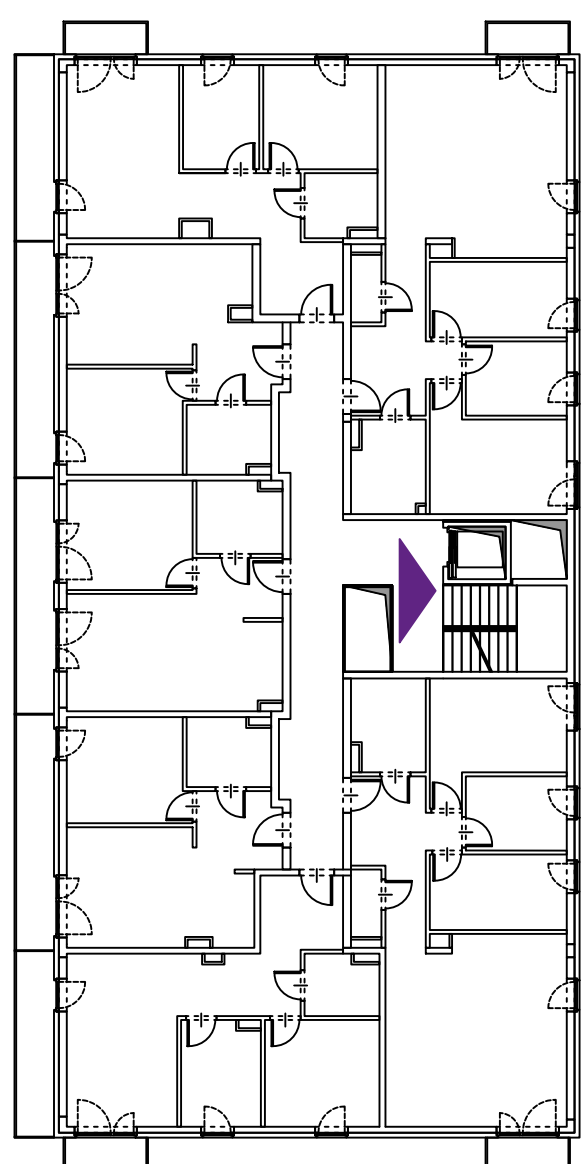

+48 730 055 102

GEOMETRYCZNA@BUDOMATEX.PL

BUDOMATEX.PL

BUDOMATEX

Budomatex S.A.

ul. Sokołowska 60A, 08-110 Siedlce
 KRS: 000093825

Biuro sprzedaży Warszawa

ul. Geometryczna 5 lok. 12,
 03-290 Warszawa

Materiał ma charakter informacyjny i nie stanowi oferty w rozumieniu art. 66 § 1 k.c. Wykończenie, układ, wizualizacje oraz podane powierzchnie mają charakter poglądowy i mogą ulec zmianie. Powierzchni pod ściankami działowymi nie wliczamy do powierzchni lokalu.