

B.1.4



Pułaskiego

MIESZKANIE:

nr 79



METRAŻ:

38,21 m²

PIĘTRO:

parter

| NR | POMIESZCZENIE | POWIERZCHNIA |
|----|-----------------|----------------------|
| 1 | HOL | 4,58 m ² |
| 2 | SALON Z ANEKSEM | 20,17 m ² |
| 3 | ŁAZIENKA | 4,65 m ² |
| 4 | POKÓJ | 8,81 m ² |
| 5 | TARAS | 3,00 m ² |
| 6 | OGRÓDEK | 14,02 m ² |

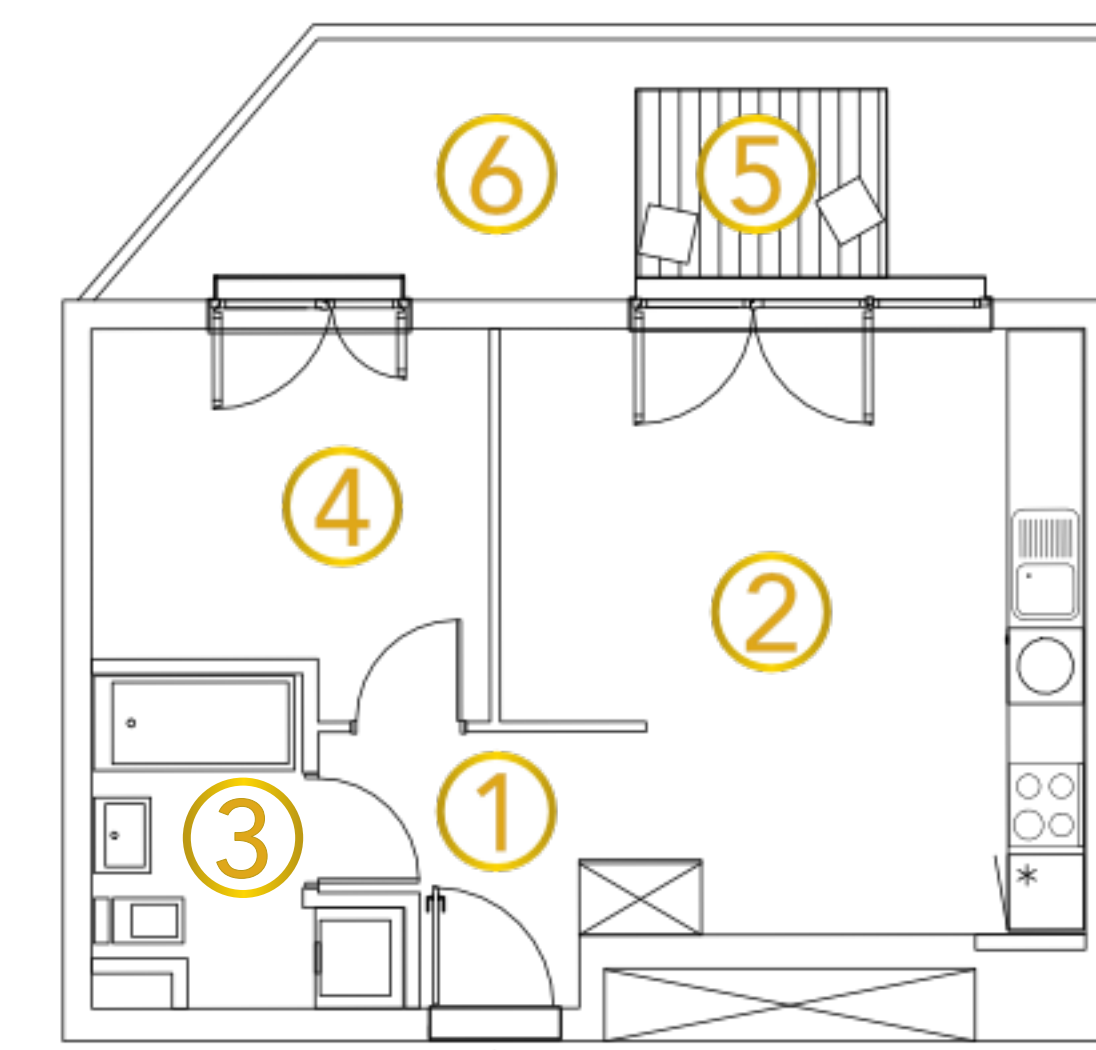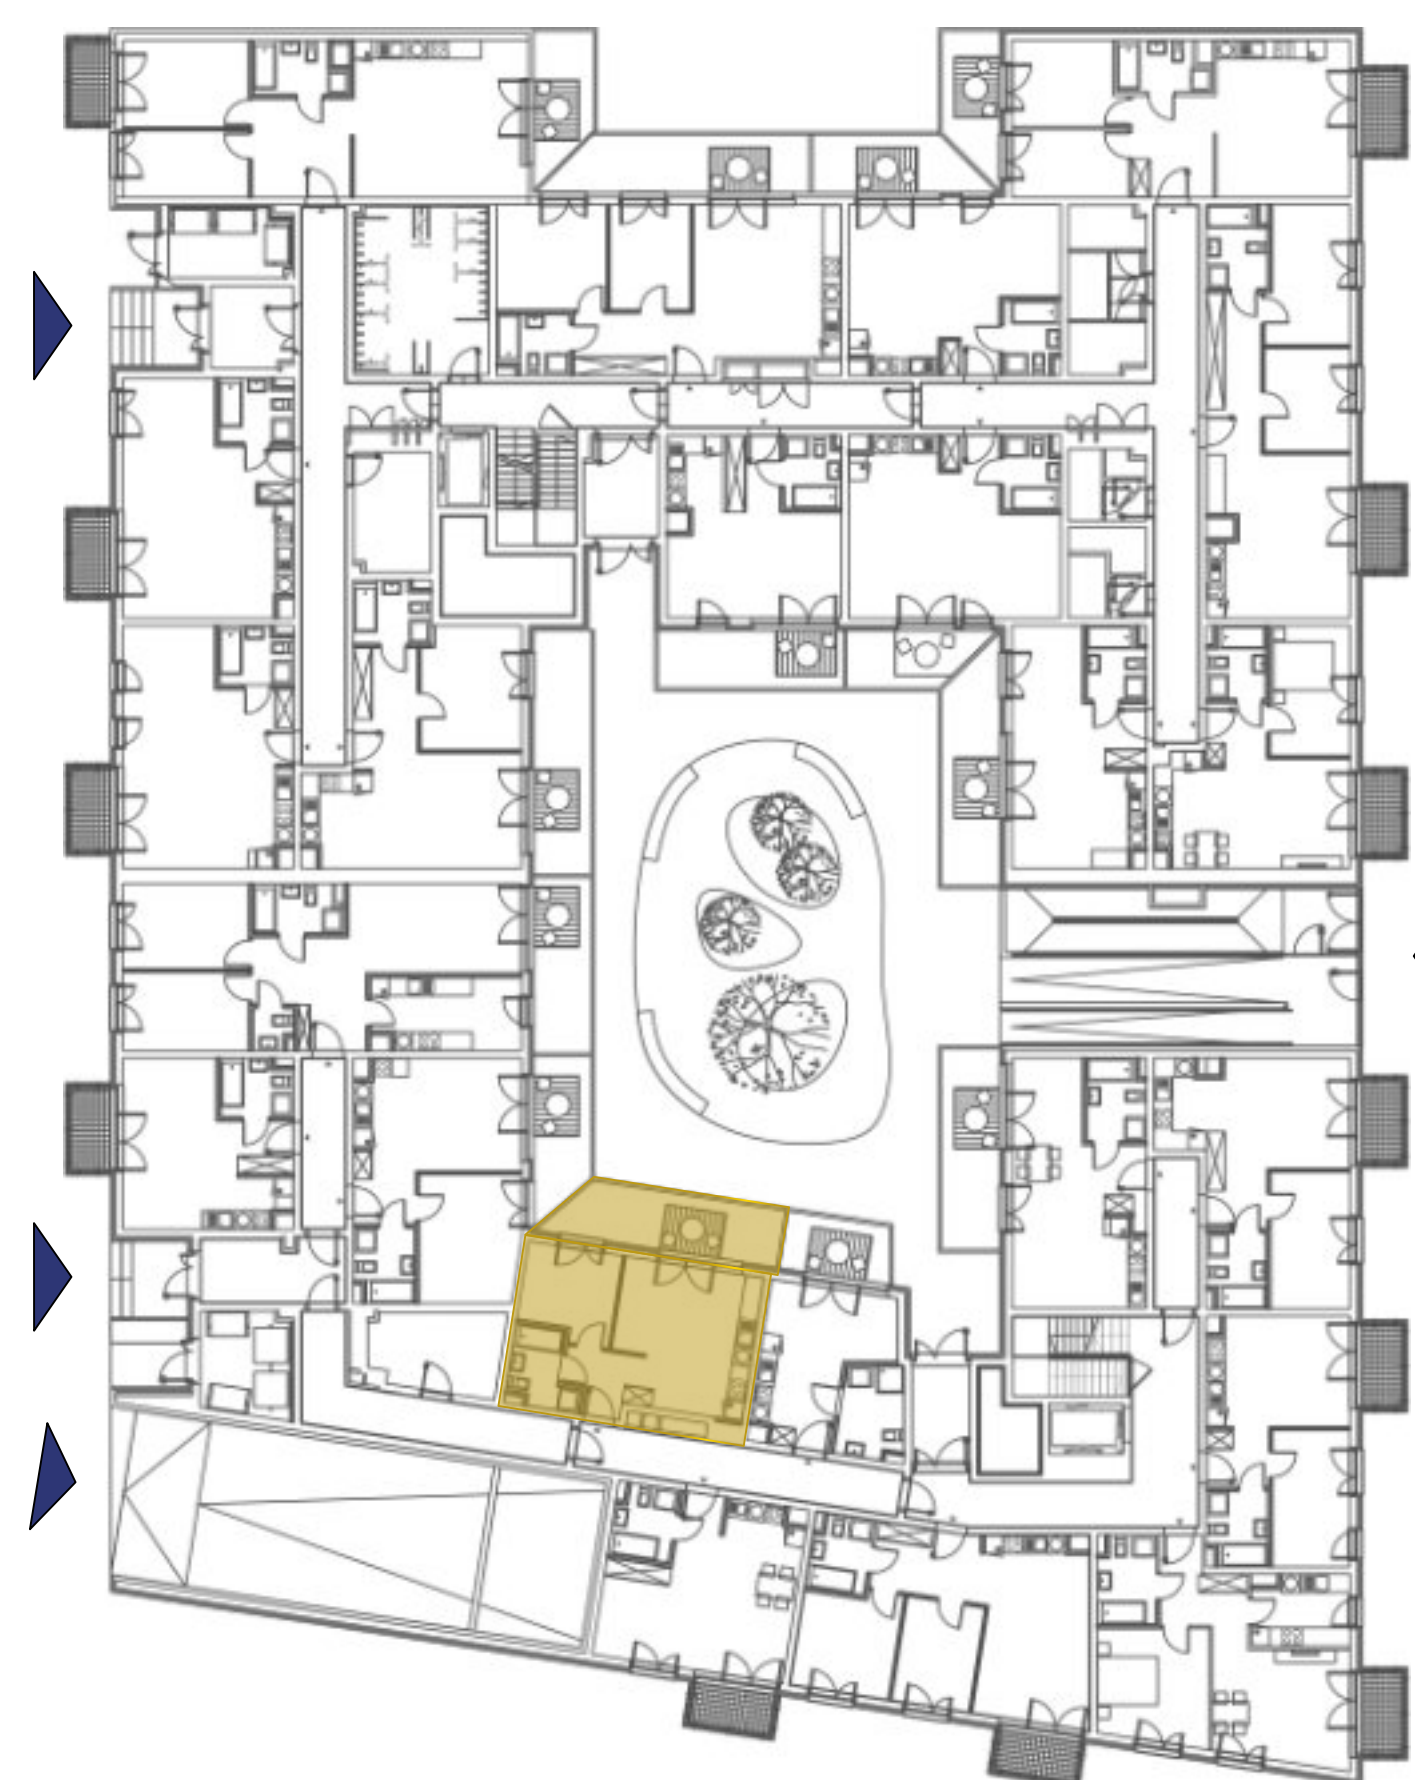

+48 790 405 706

SPRZEDAZ@BUDOMATEX.PL

BUDOMATEX.PL

BUDOMATEX

Budomatex S.A.
ul. Sokołowska 60A, 08-110 Siedlce
KRS: 000093825

Biuro sprzedaży Siedlce
ul. Sokołowska 60A,
08-110 Siedlce

Materiał ma charakter informacyjny i nie stanowi oferty w rozumieniu art. 66 § 1 k.c. Wykończenie, układ, wizualizacje oraz podane powierzchnie mają charakter poglądowy i mogą ulec zmianie. Powierzchni pod ściankami działowymi nie wliczamy do powierzchni lokalu.