



MIESZKANIE NR 19 | 62,42 m²

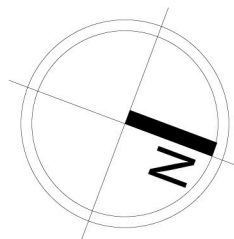

*Powierzchnie liczone są według normy PN-ISO 9836:1997.
Powierzchnie pod ściankami działowymi, a także balkonów/tarasów nie są wliczane do powierzchni lokalu.
Powierzchnie lokalu i pomieszczeń są szacunkowe i mogą ulec zmianie. Aranżacja lokalu jest przykładowa.*

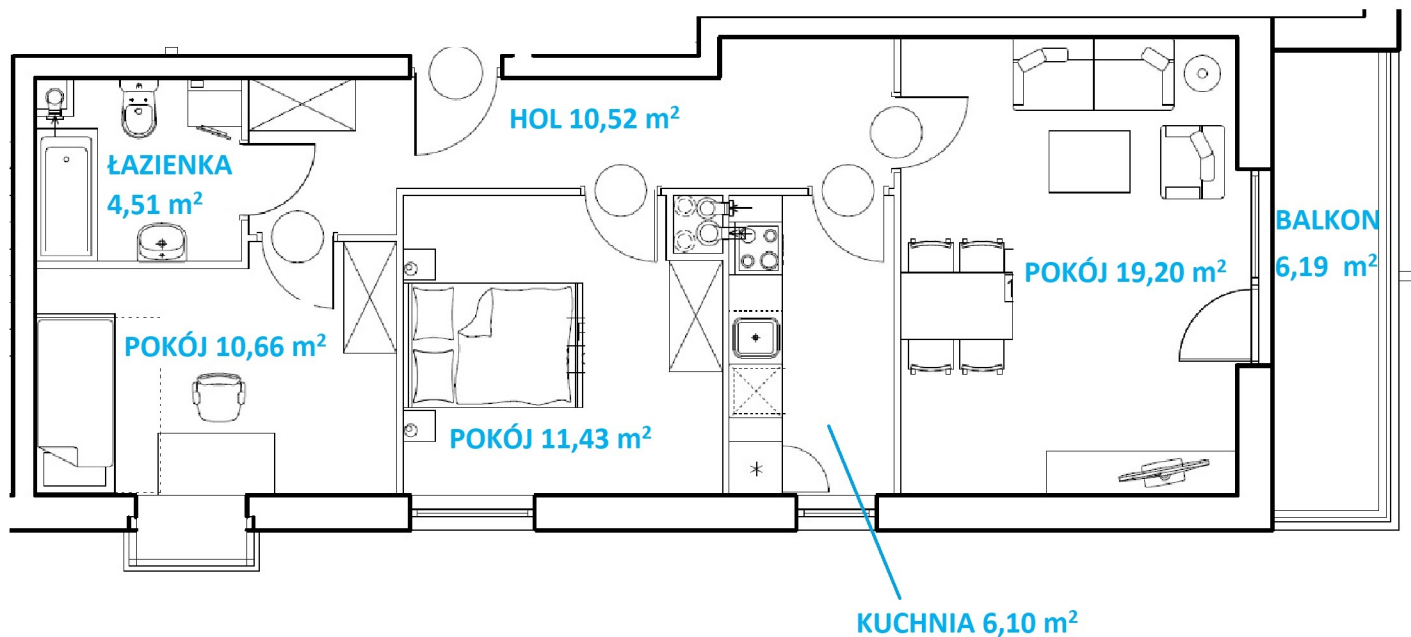

BUDYNEK	-----	9
KLATKA	-----	1
PIĘTRO	-----	3
NR MIESZKANIA	-----	19



Budomatrix SA, ul. Sokołowska 60A, 08-110 Siedlce
tel. 25 632-40-08 lub 25 632-67-04, tel. kom. 509-714-879
biuro@budomatrix.pl, sprzedaz@budomatrix.pl

www.budomatrix.pl

