


Z9.03

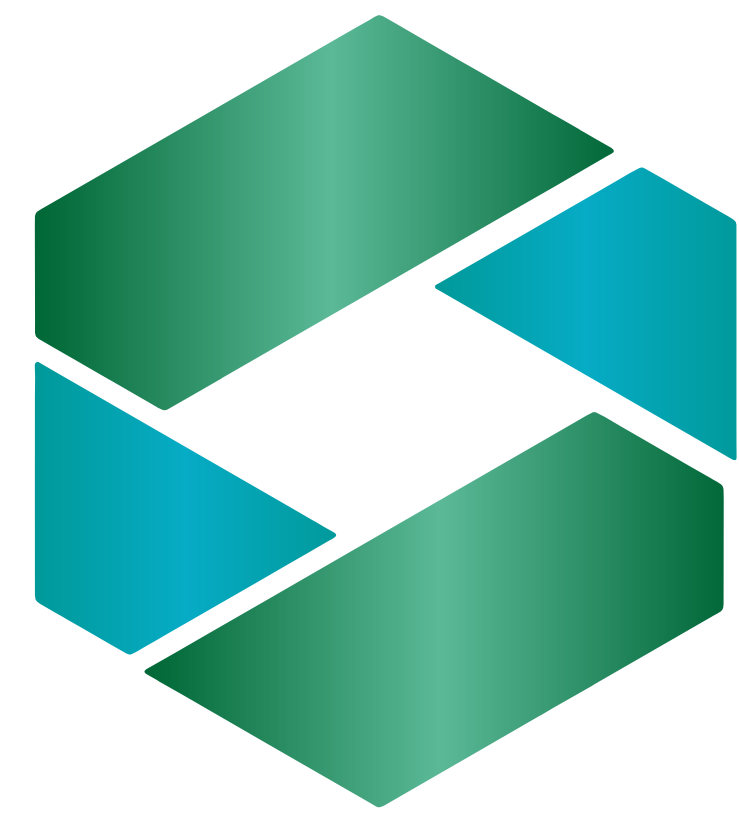

ZBYTKI



ADRES:
UL. ZBYTKI 9

MIESZKANIE:
nr 3

METRAŻ:
59,94 m²

PIĘTRO:
parter

NR	POMIESZCZENIE	POWIERZCHNIA
1	HOL	9,02 m ²
2	ŁAZIENKA	4,35 m ²
3	POKÓJ	11,13 m ²
4	POKÓJ	12,94 m ²
5	SALON Z ANEKSEM	22,50 m ²

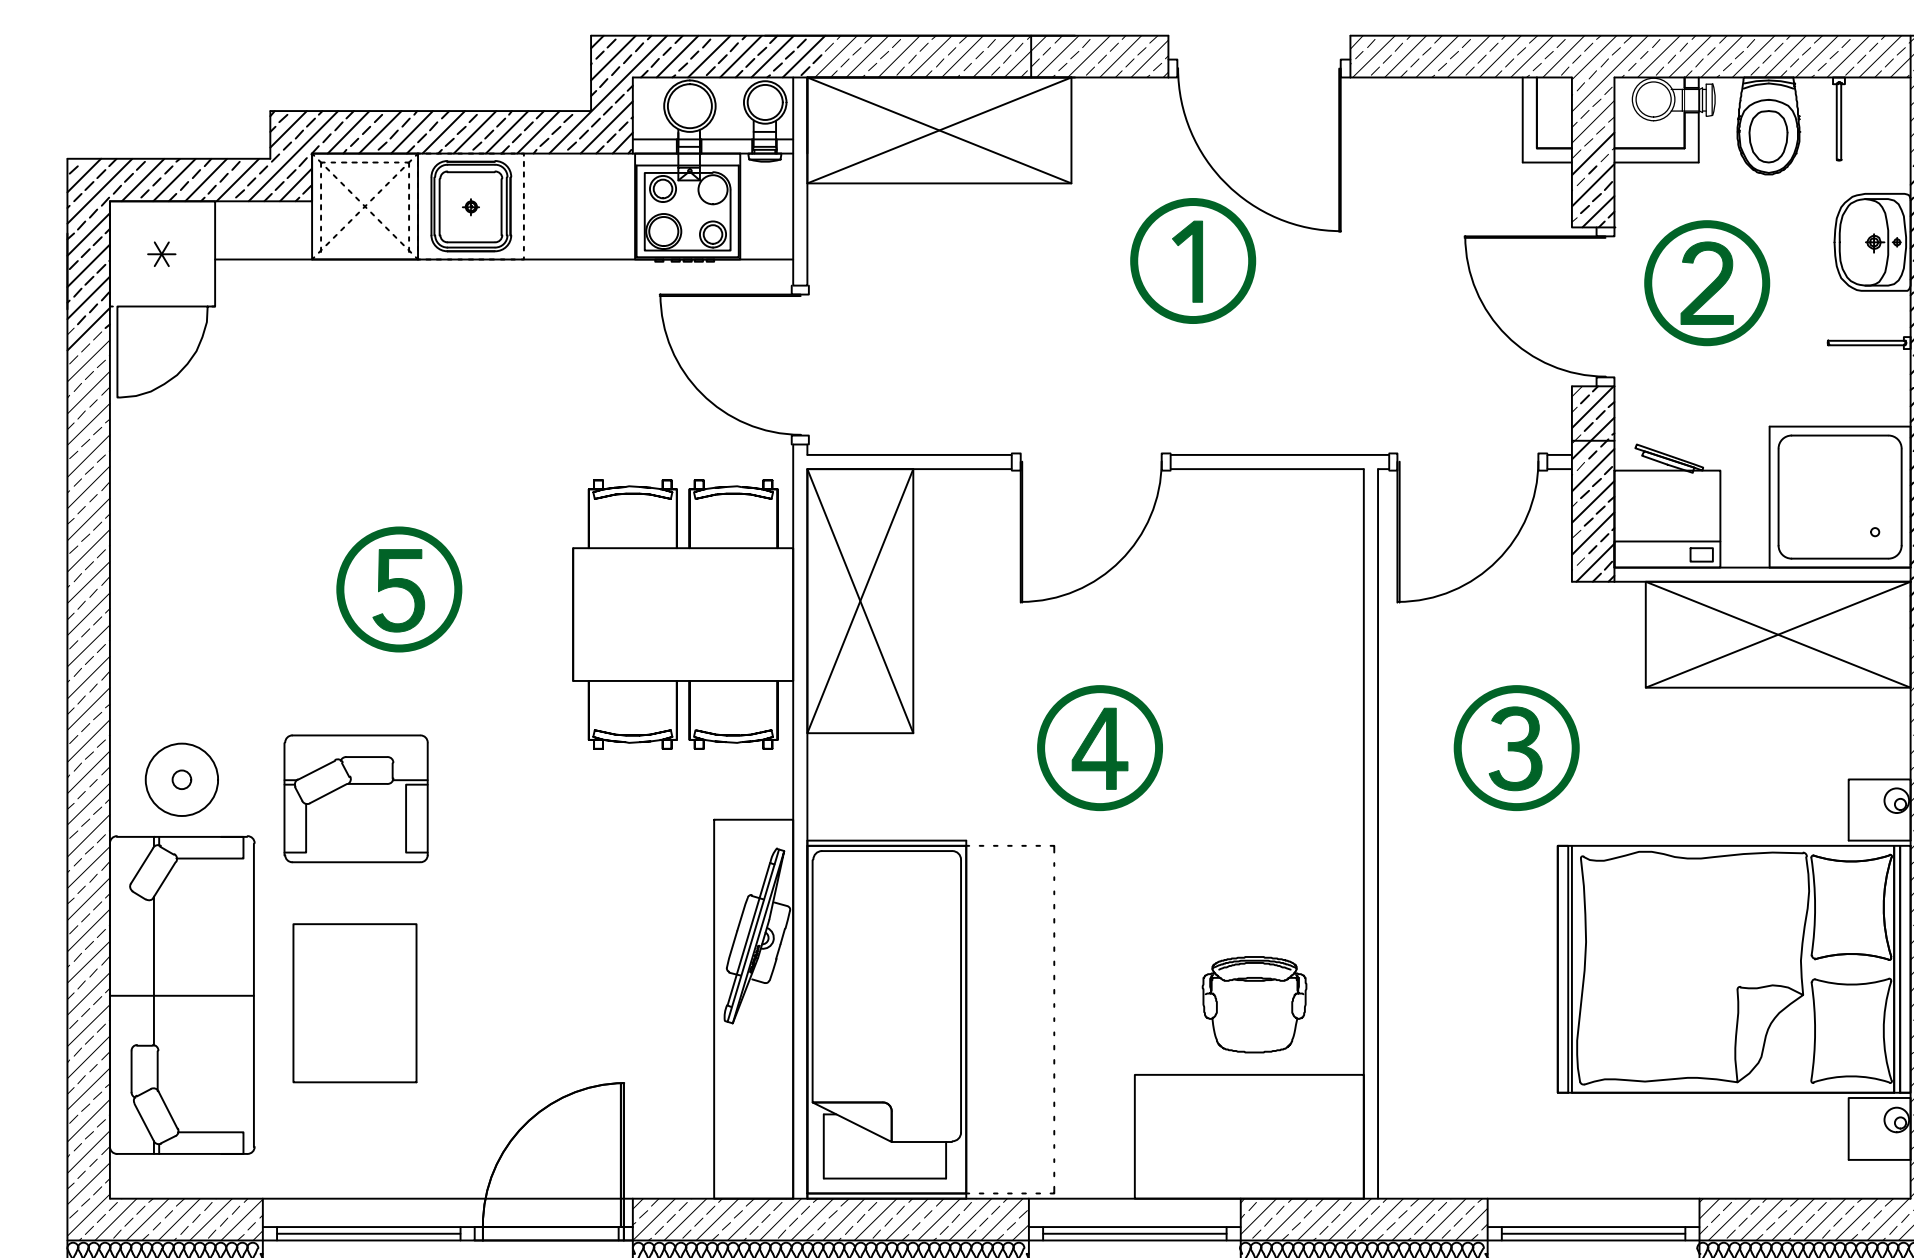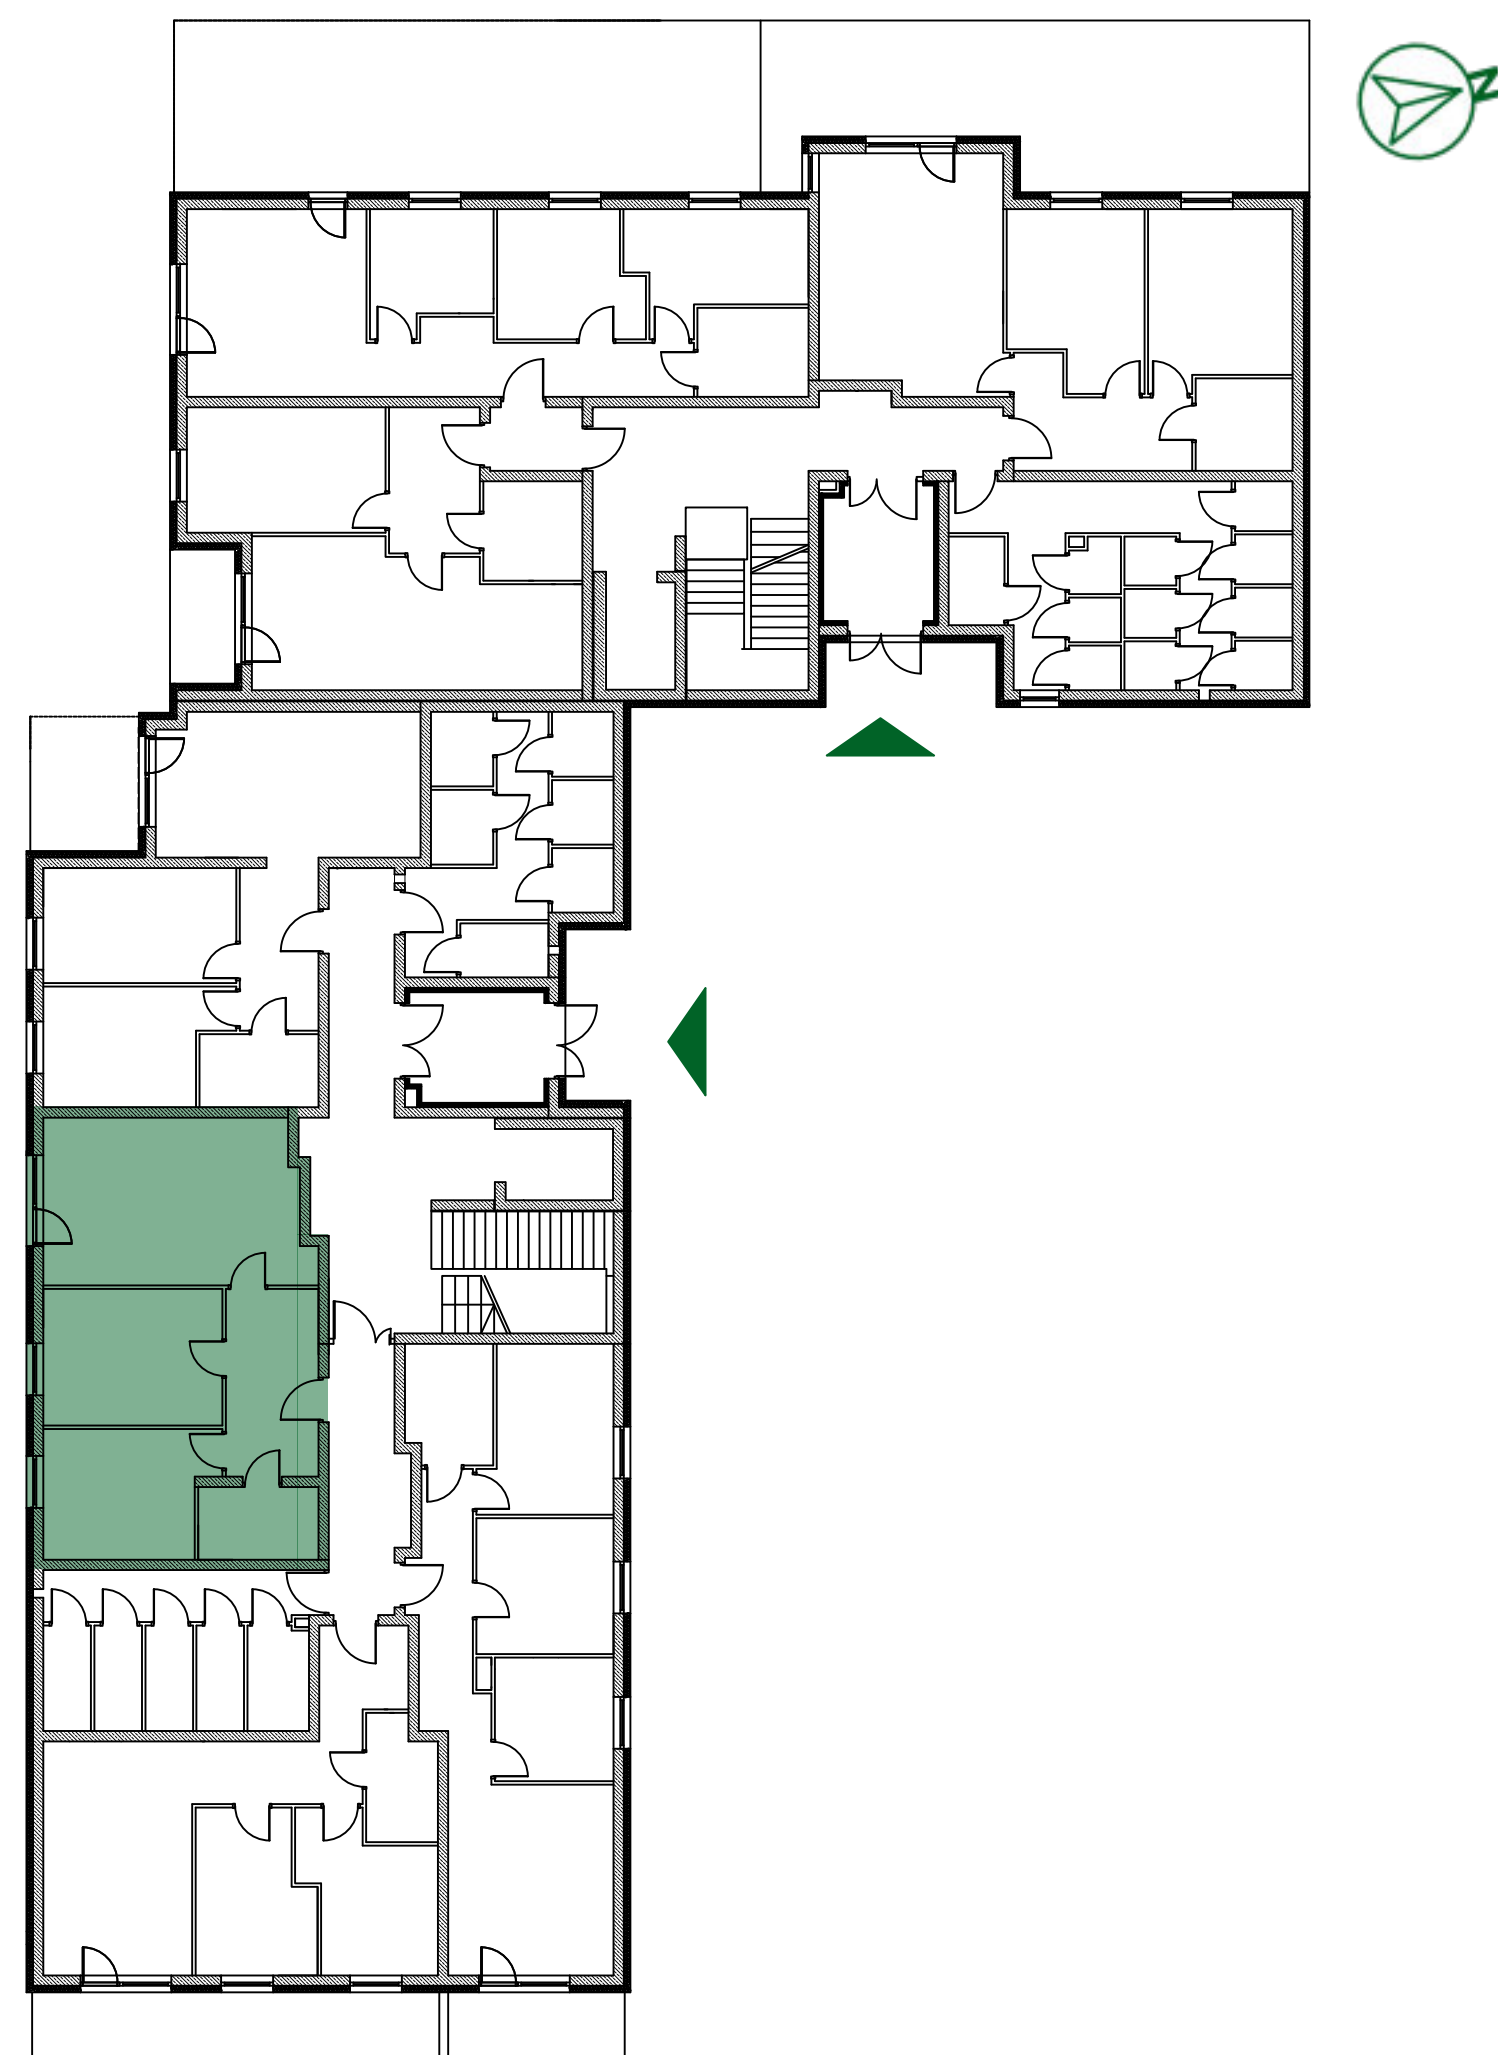

+48 730 055 102

ZBYTKI@BUDOMATEX.PL

BUDOMATEX.PL

BUDOMATEX

Budomatex S.A.
ul. Sokołowska 60A, 08-110 Siedlce
KRS: 000093825

Biurowie sprzedaży Warszawa
ul. Geometryczna 5 lok. 12,
03-290 Warszawa

Materiał ma charakter informacyjny i nie stanowi oferty w rozumieniu art. 66 § 1 k.c. Wykończenie, układ, wizualizacje oraz podane powierzchnie mają charakter poglądowy i mogą ulec zmianie. Powierzchni pod ściankami działowymi nie wliczamy do powierzchni lokalu.