

G5A.07

ADRES:
UL. GEOMETRYCZNA 5A
WARSZAWA, BIAŁOŁĘKA


MIESZKANIE:

nr 7





PIĘTRO:

1 piętro

METRAŻ:

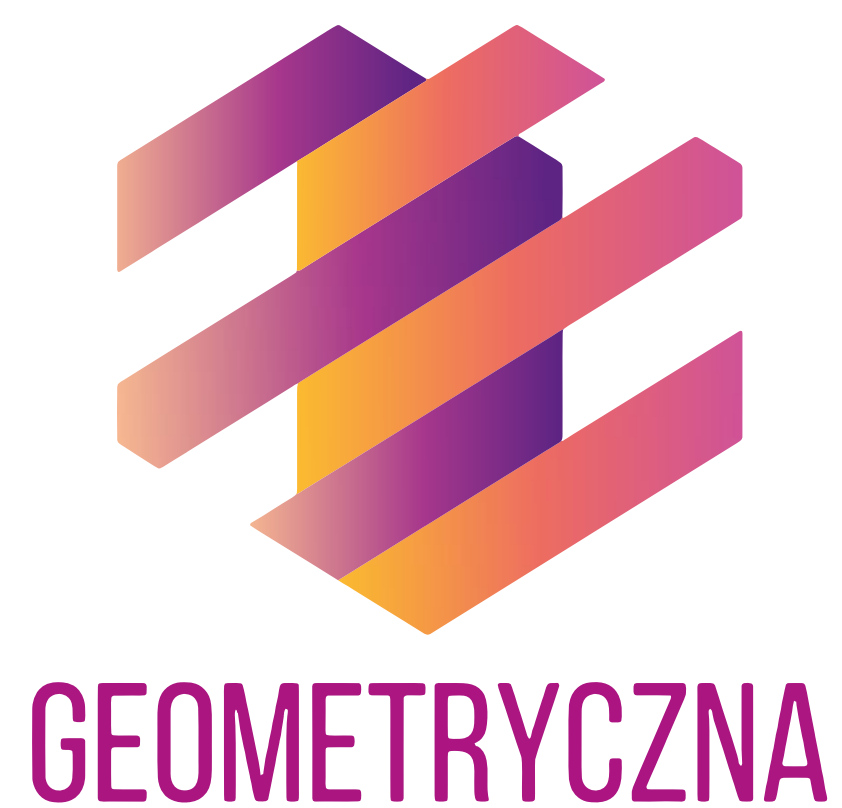79,05 m²**GEOMETRYCZNA**

NR	RODZAJ	POWIERZCHNIA
1	HOL	10,72 m ²
2	SALON Z ANEKSEM	30,72 m ²
3	POKÓJ	9,63 m ²
4	POKÓJ	6,95 m ²
5	POKÓJ	13,04 m ²
6	ŁAZIENKA	6,03 m ²
7	WC	1,96 m ²
8	BALKON	2,18 m ²

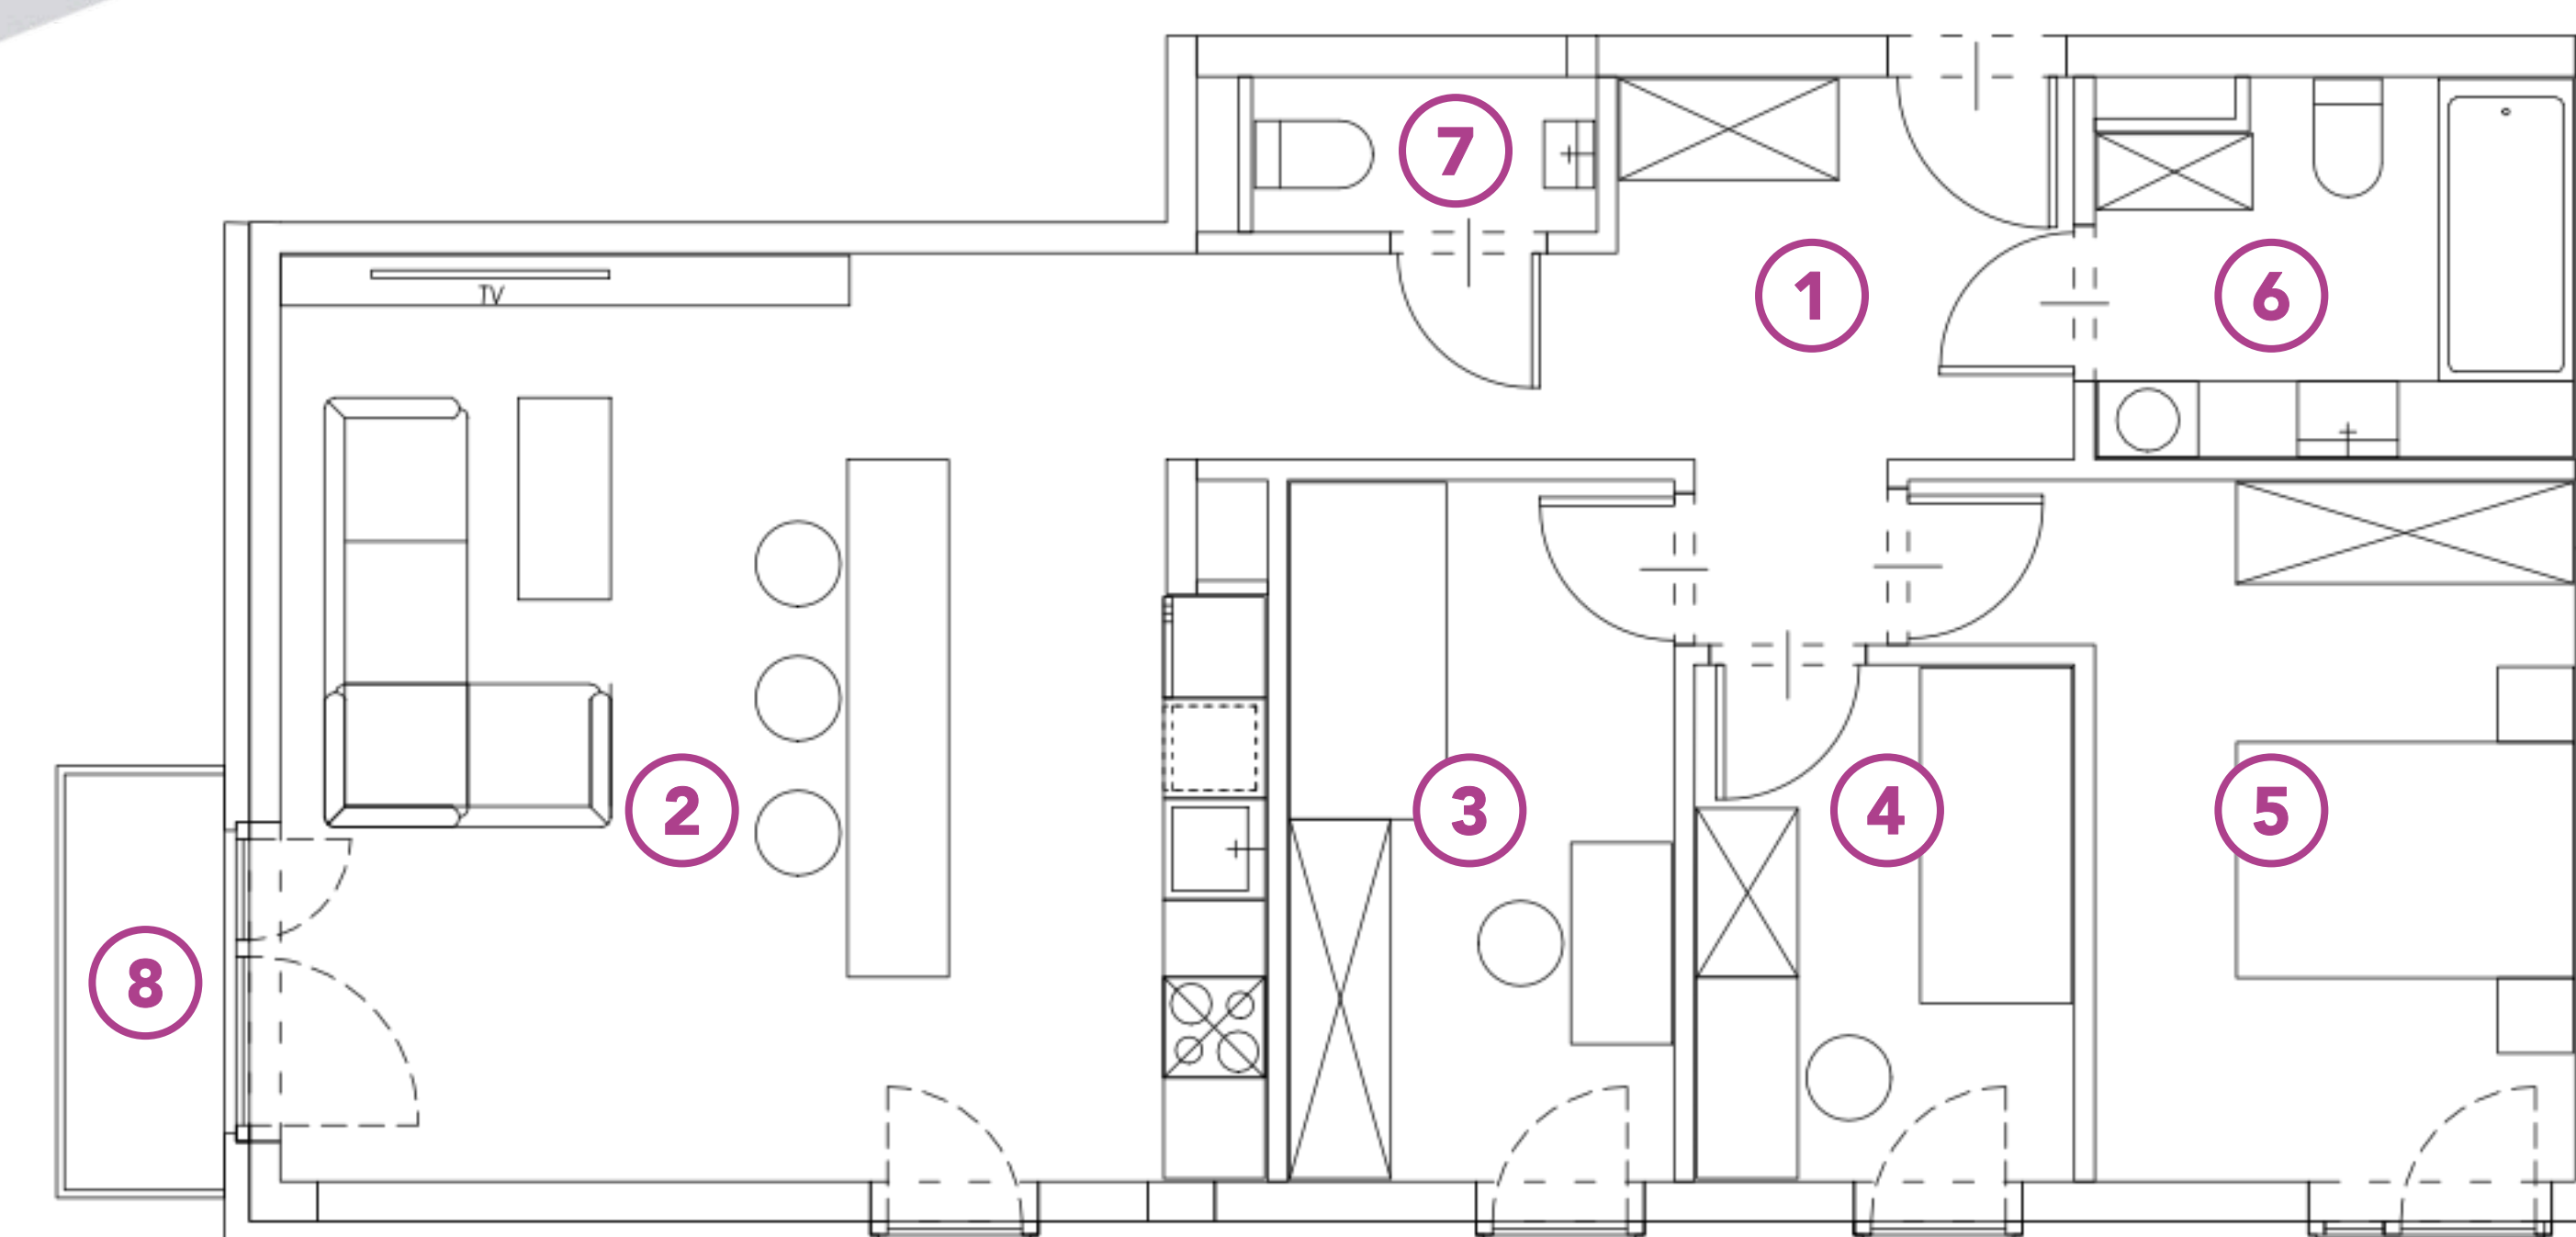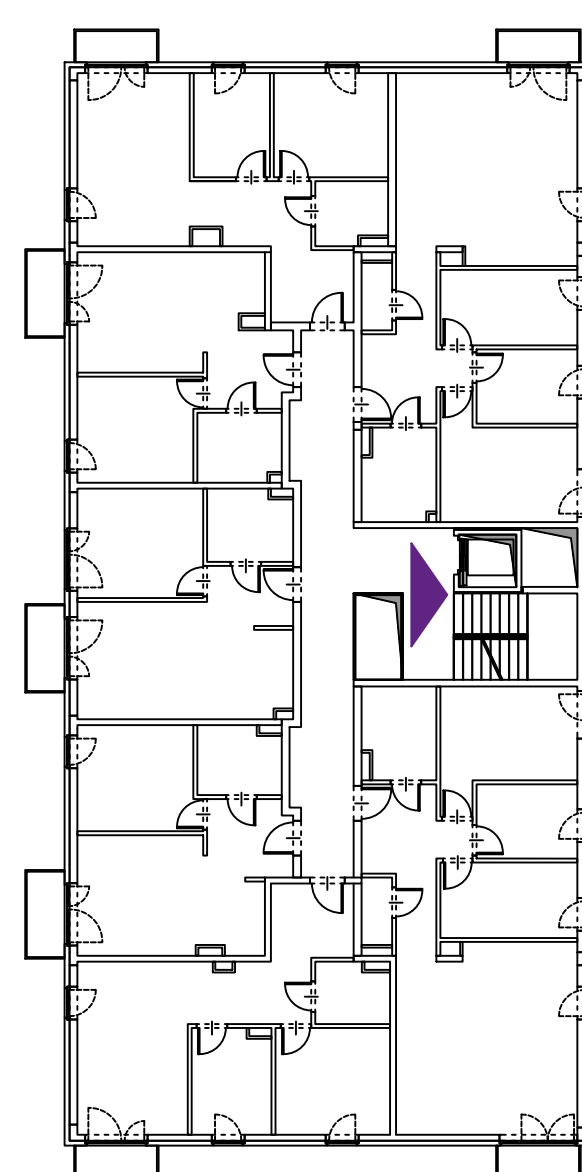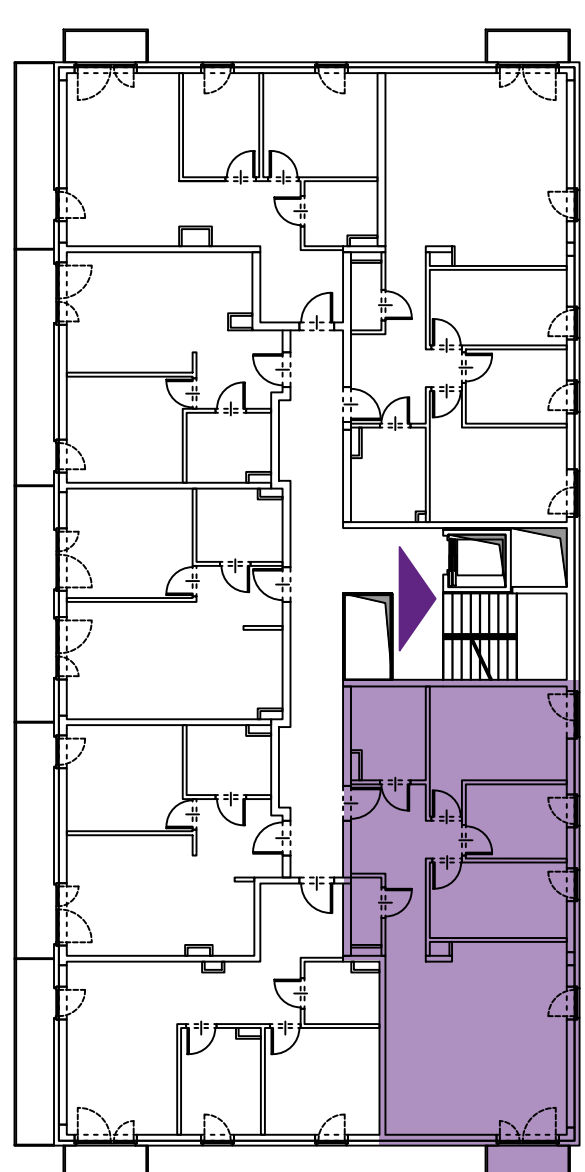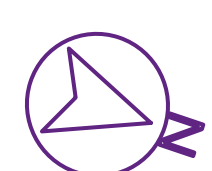

+48 730 055 102

GEOMETRYCZNA@BUDOMATEX.PL

BUDOMATEX.PL

BUDOMATEX

Budomatex S.A.
ul. Sokołowska 60A, 08-110 Siedlce
KRS: 000093825

Biuro sprzedaży Warszawa
ul. Geometryczna 5 lok. 12,
03-290 Warszawa

Materiał ma charakter informacyjny i nie stanowi oferty w rozumieniu art. 66 § 1 k.c. Wykończenie, układ, wizualizacje oraz podane powierzchnie mają charakter poglądowy i mogą ulec zmianie. Powierzchni pod ściankami działowymi nie wliczamy do powierzchni lokalu.