

A.4.4



Pułaskiego

MIESZKANIE:

nr 46


METRAŻ:

55,23 m²

PIĘTRO:

3 piętro

NR	POMIESZCZENIE	POWIERZCHNIA
1	HOL	9,14 m ²
2	SALON Z ANEKSEM	22,79 m ²
3	POKÓJ	8,61 m ²
4	POKÓJ	9,93 m ²
5	ŁAZIENKA	4,76 m ²
6	BALKON	4,19 m ²

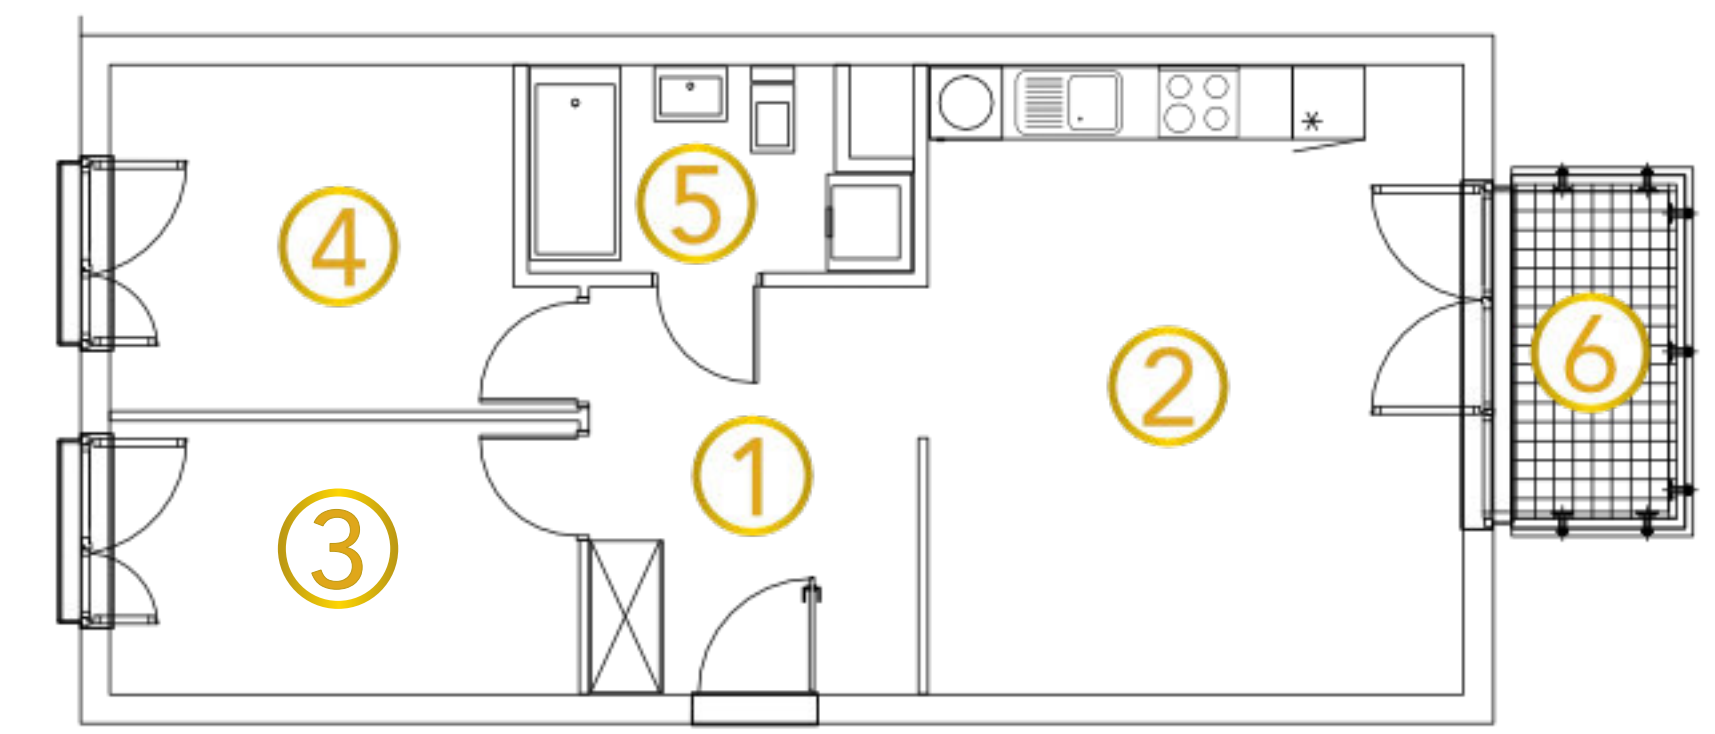

+48 790 405 706

SPRZEDAZ@BUDOMATEX.PL

BUDOMATEX.PL

BUDOMATEX

Budomatex S.A.
ul. Sokołowska 60A, 08-110 Siedlce
KRS: 000093825

Biurowie sprzedaży Siedlce
ul. Sokołowska 60A,
08-110 Siedlce

Materiał ma charakter informacyjny i nie stanowi oferty w rozumieniu art. 66 § 1 k.c. Wykończenie, układ, wizualizacje oraz podane powierzchnie mają charakter poglądowy i mogą ulec zmianie. Powierzchni pod ściankami działowymi nie wliczamy do powierzchni lokalu.