



GEOMETRYCZNA

Geometryczna 5A, Warszawa


MIESZKANIE: 1

METRAŻ: 91,80 m²

PIĘTRO: 0



NR	POMIESZCZENIE	POWIERZCHNIA
1	HOL	11,89 m ²
2	SALON Z ANEKSEM	33,99 m ²
3	WC	2,07 m ²
4	POKÓJ	8,64 m ²
5	POKÓJ	13,79 m ²
6	GABINET	6,72 m ²
7	POKÓJ	9,60 m ²
8	ŁAZIENKA	5,10 m ²
SUMA POWIERZCHNI		91,80 m ²

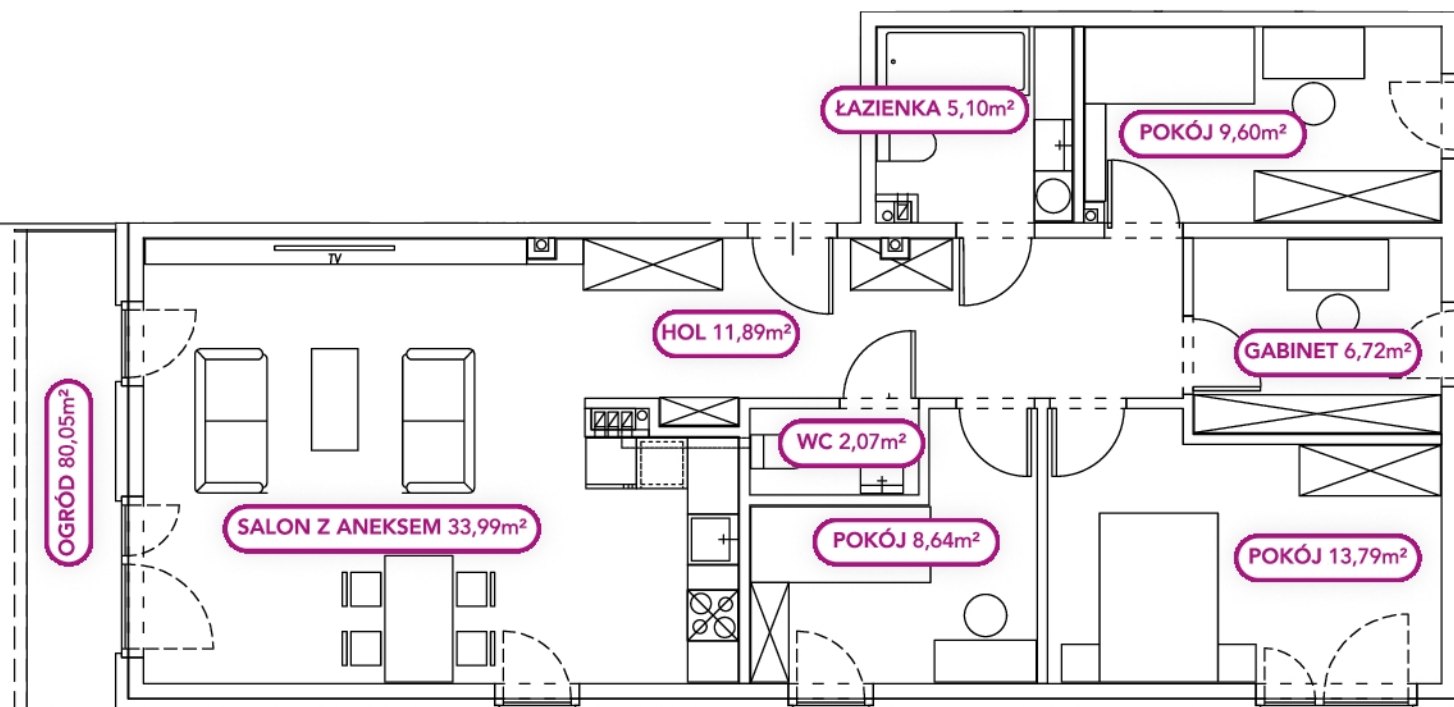

+48 730 055 102

SPRZEDAZ@BUDOMATEX.PL

BUDOMATEX.PL

BUDOMATEX

Budomatex S.A.
ul. Sokółowska 60 A, 08-110 Siedlce
KRS: 000093825

Biuro sprzedaży Warszawa
03-290 Warszawa,
ul. Geometryczna 5 lok. 12

Materiał ma charakter informacyjny i nie stanowi oferty w rozumieniu art. 66 § 1 k.c. Wykończenie, układ, wizualizacje oraz podane powierzchnie mają charakter poglądowy i mogą ulec zmianie. Powierzchni pod ściankami działowymi nie wliczamy do powierzchni lokalu.