

G7.08 (M22)

ADRES:

UL. GEOMETRYCZNA 7  
WARSZAWA, BIAŁOŁĘKA

MIESZKANIE:

**nr 8**

PIĘTRO:



**1 piętro**

METRAŻ:

**73,54 m<sup>2</sup>**



| NR | RODZAJ          | POWIERZCHNIA         |
|----|-----------------|----------------------|
| 1  | SALON Z ANEKSEM | 22,09 m <sup>2</sup> |
| 2  | HOL             | 13,10 m <sup>2</sup> |
| 3  | ŁAZIENKA        | 5,06 m <sup>2</sup>  |
| 4  | WC              | 2,12 m <sup>2</sup>  |
| 5  | POKÓJ           | 10,98 m <sup>2</sup> |
| 6  | POKÓJ           | 11,03 m <sup>2</sup> |
| 7  | POKÓJ           | 9,16 m <sup>2</sup>  |
| 8  | LOGGIA          | 3,69 m <sup>2</sup>  |
| 9  | LOGGIA          | 2,97 m <sup>2</sup>  |

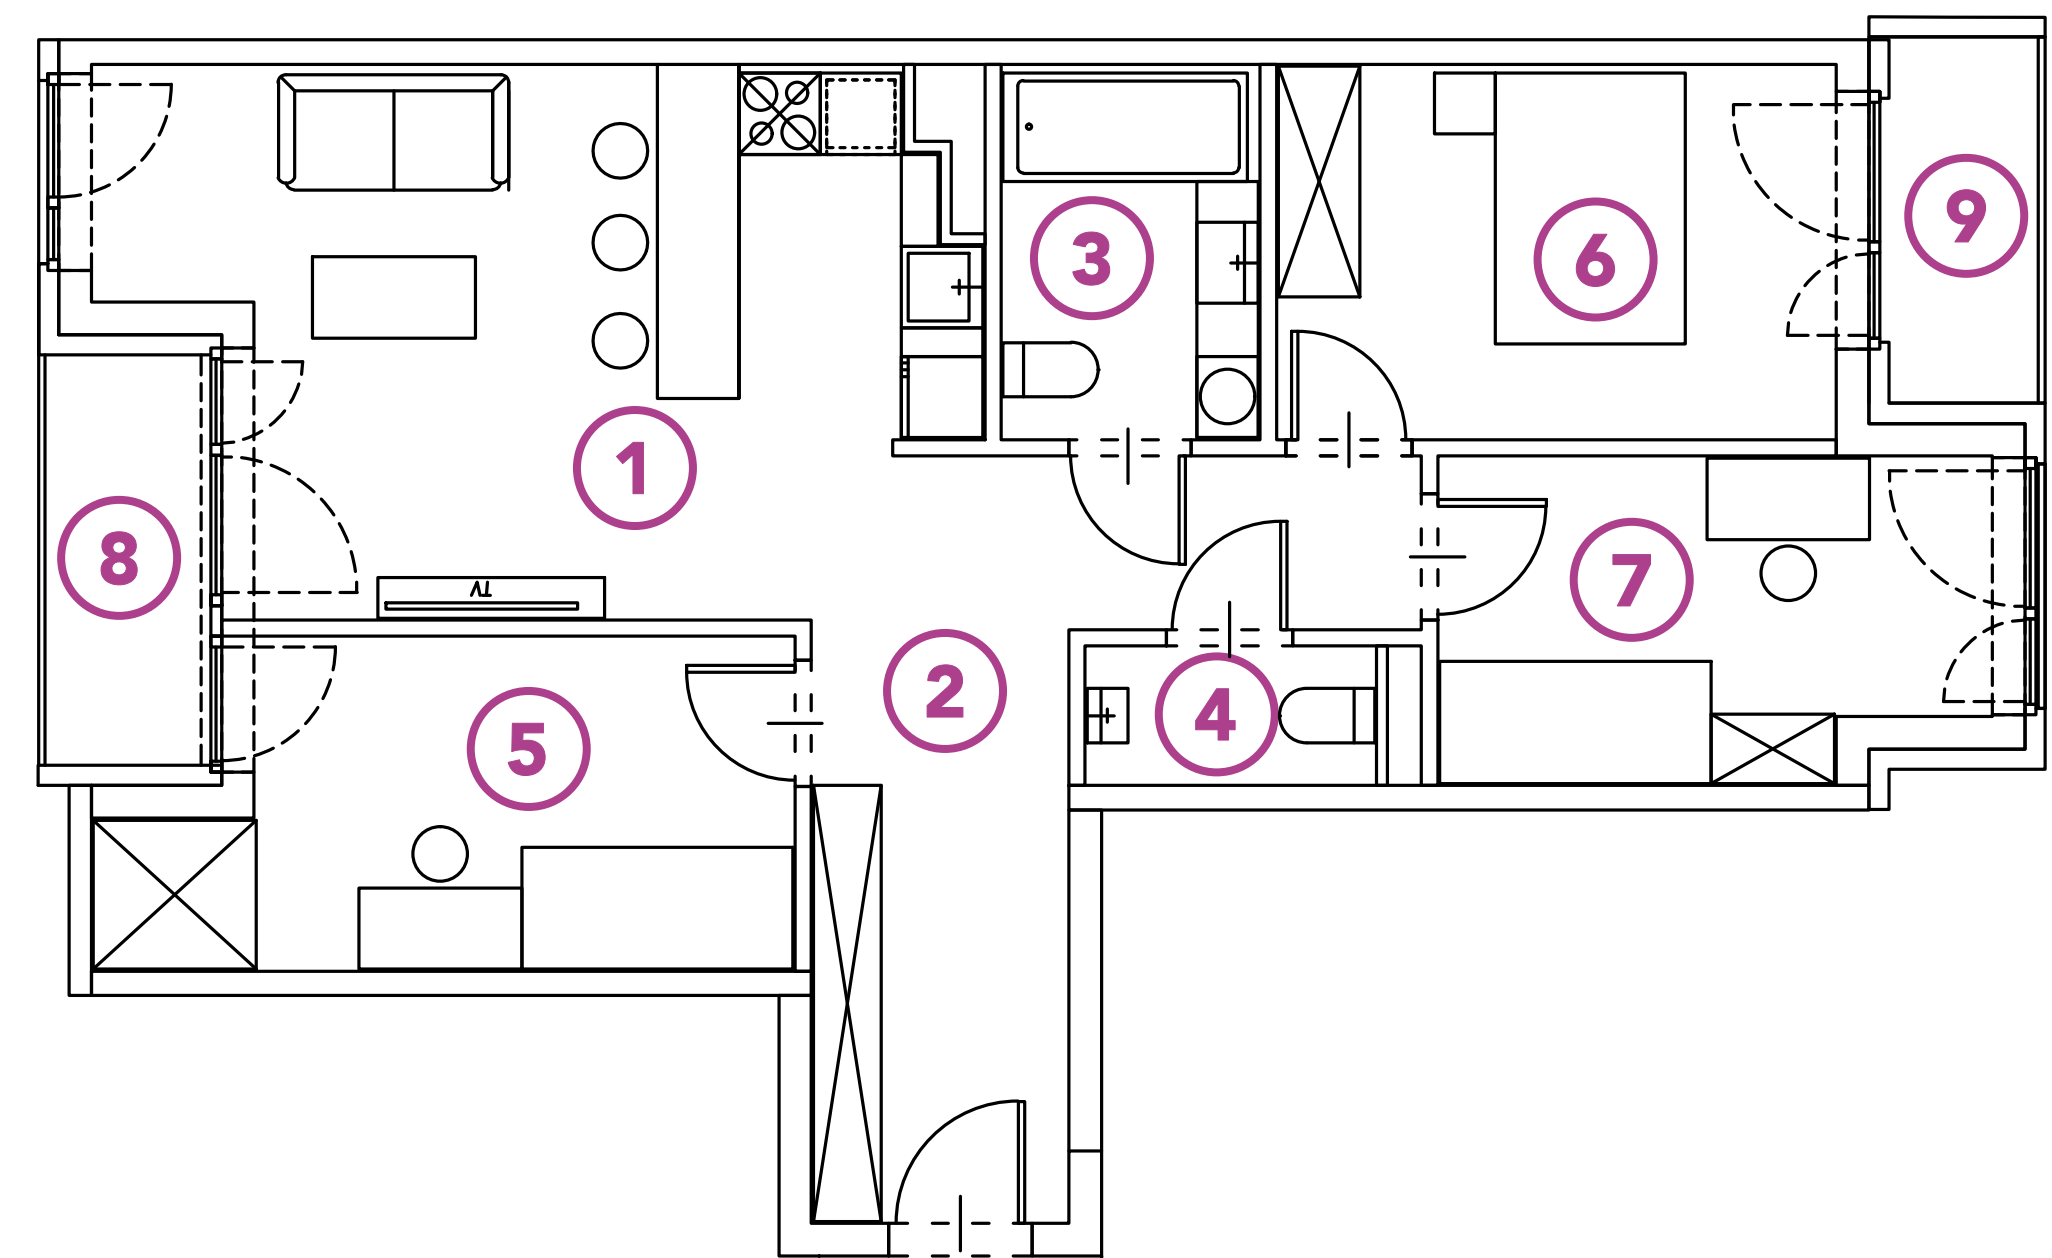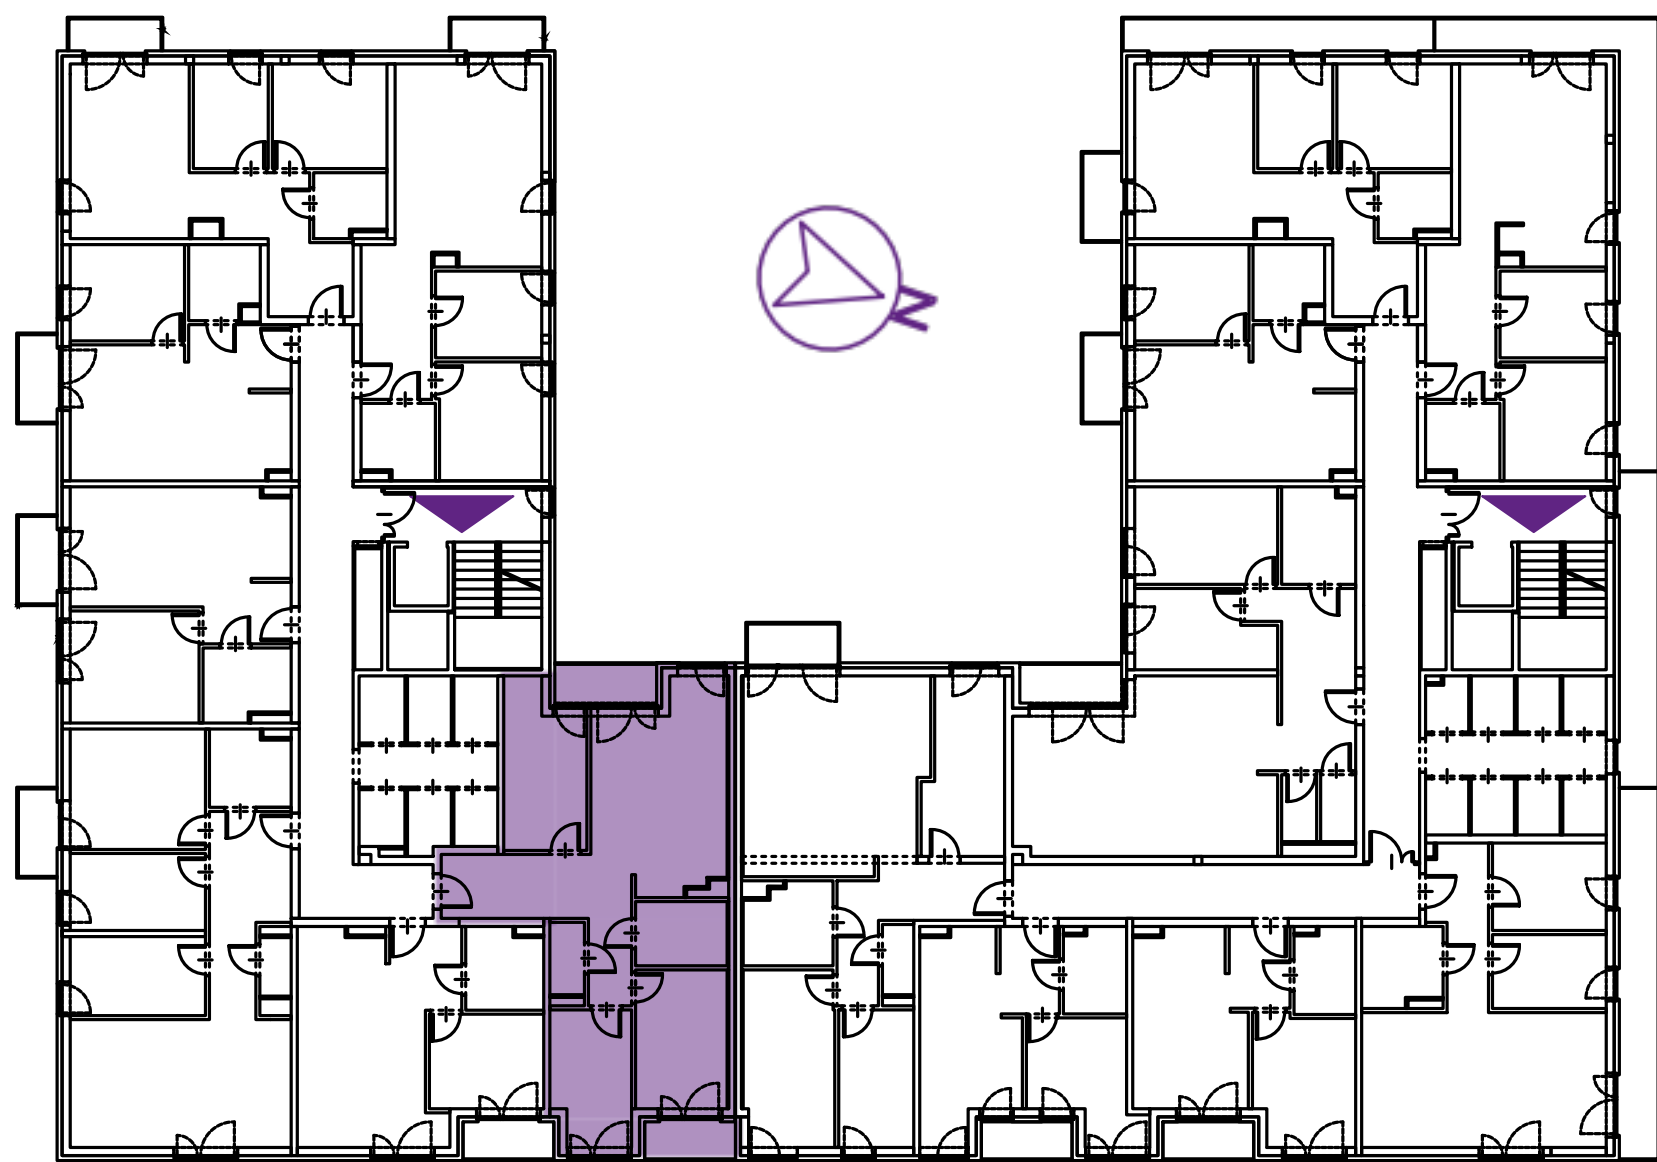

+48 730 055 102

GEOMETRYCZNA@BUDOMATEX.PL

BUDOMATEX.PL



Budomatex S.A.

ul. Sokołowska 60A, 08-110 Siedlce  
KRS: 000093825

Biuro sprzedaży Warszawa

ul. Geometryczna 5 lok. 12,  
03-290 Warszawa

Materiał ma charakter informacyjny i nie stanowi oferty w rozumieniu art. 66 § 1 k.c. Wykończenie, układ, wizualizacje oraz podane powierzchnie mają charakter poglądowy i mogą ulec zmianie. Powierzchni pod ściankami działowymi nie wliczamy do powierzchni lokalu.