

G7.04 (M2)



GEOMETRYCZNA

ADRES:

UL. GEOMETRYCZNA 7
WARSZAWA, BIAŁOŁĘKA

MIESZKANIE:

nr 4



PIĘTRO:

parter

METRAŻ:

43,97 m²

NR	RODZAJ	POWIERZCHNIA
1	SALON Z ANEKSEM	22,46 m ²
2	HOL	4,66 m ²
3	ŁAZIENKA	4,88 m ²
4	POKÓJ	11,97 m ²
5	OGRÓDEK	18,63 m ²

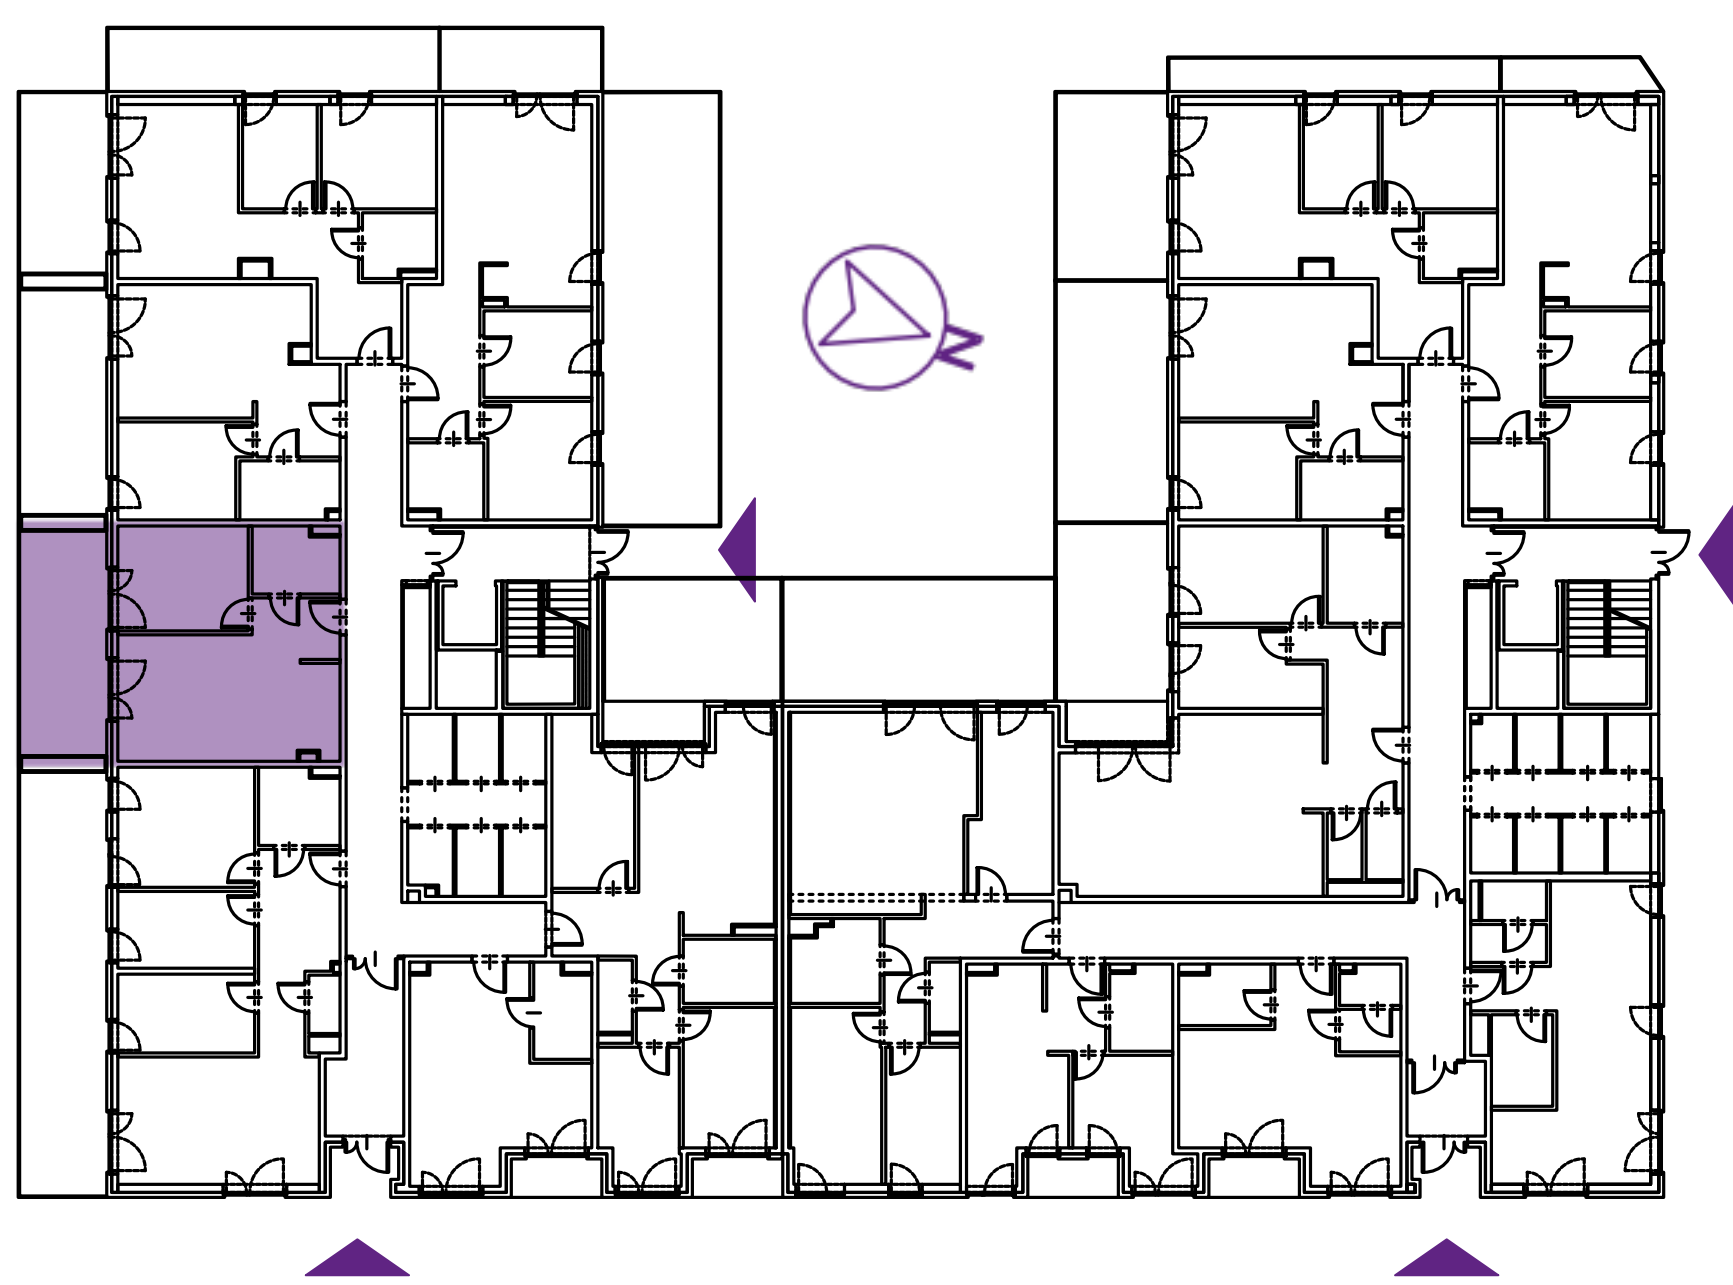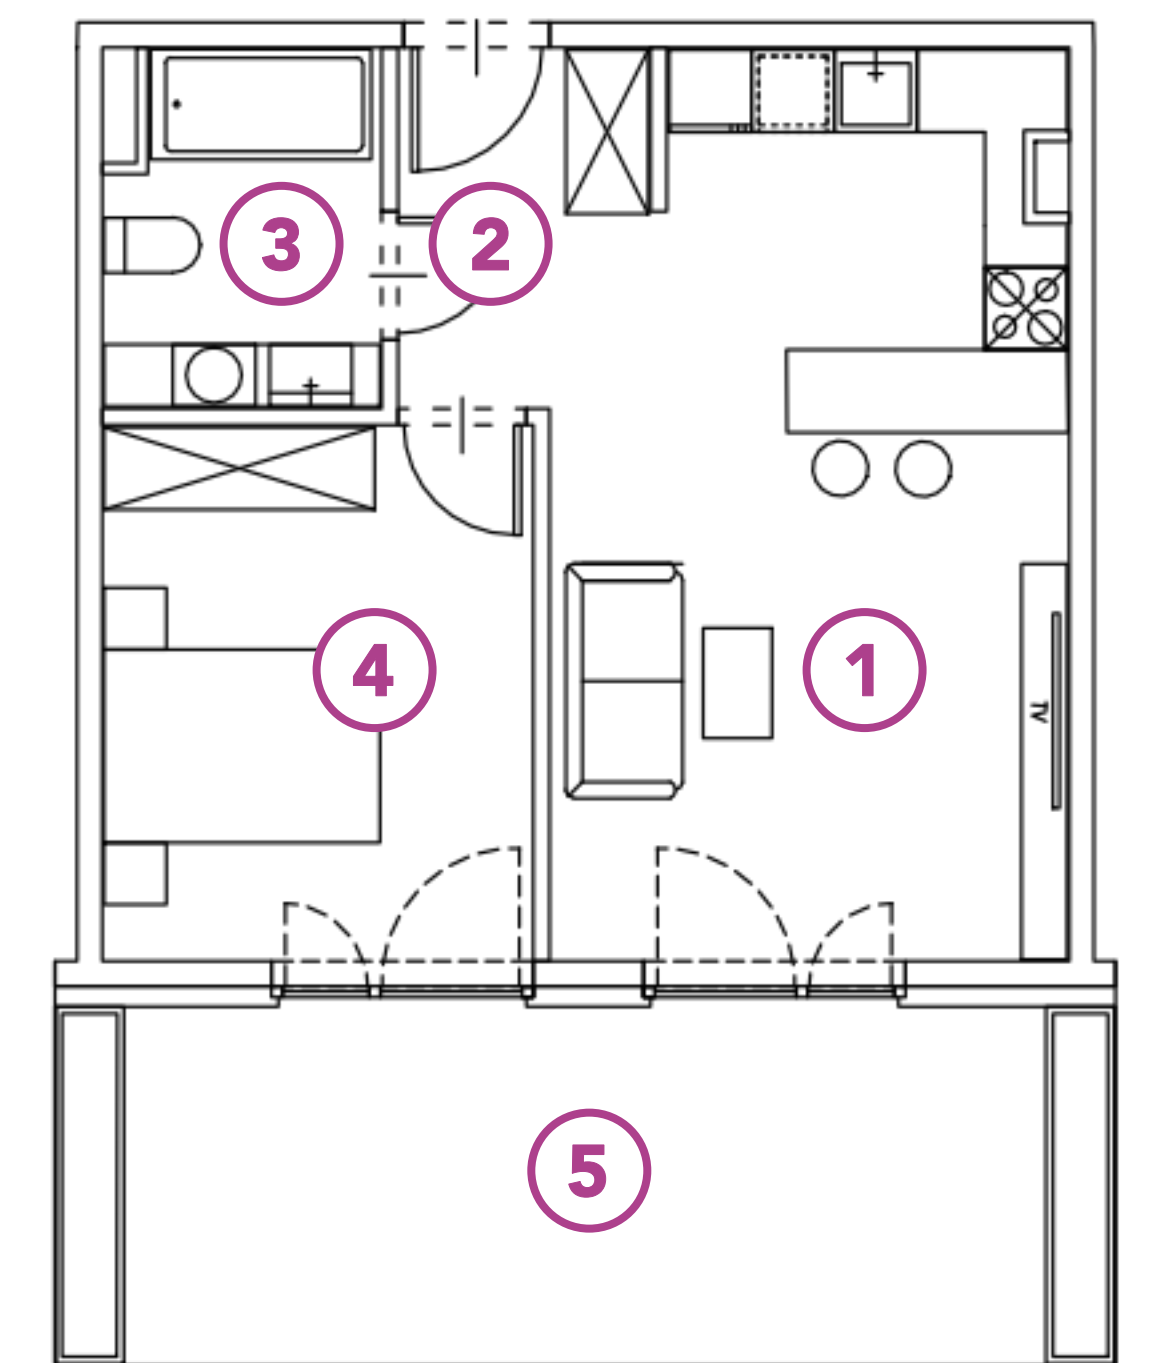

☎ +48 730 055 102

✉ GEOMETRYCZNA@BUDOMATEX.PL

🌐 BUDOMATEX.PL

BUDOMATEX

Budomatex S.A.

ul. Sokołowska 60A, 08-110 Siedlce
KRS: 000093825

Biuro sprzedaży Warszawa

ul. Geometryczna 5 lok. 12,
03-290 Warszawa

Materiał ma charakter informacyjny i nie stanowi oferty w rozumieniu art. 66 § 1 k.c. Wykończenie, układ, wizualizacje oraz podane powierzchnie mają charakter poglądowy i mogą ulec zmianie. Powierzchni pod ściankami działowymi nie wliczamy do powierzchni lokalu.