

G5A.40

ADRES:

UL. GEOMETRYCZNA 5A
WARSZAWA, BIAŁOLEKA

MIESZKANIE:

nr 40





PIĘTRO:

2 piętro

METRAŻ:

79,21 m²**GEOMETRYCZNA**

NR	RODZAJ	POWIERZCHNIA
1	HOL	10,67 m ²
2	SALON Z ANEKSEM	30,79 m ²
3	POKÓJ	9,68 m ²
4	POKÓJ	6,92 m ²
5	POKÓJ	13,09 m ²
6	ŁAZIENKA	6,06 m ²
7	WC	2,00 m ²
8	BALKON	2,18 m ²

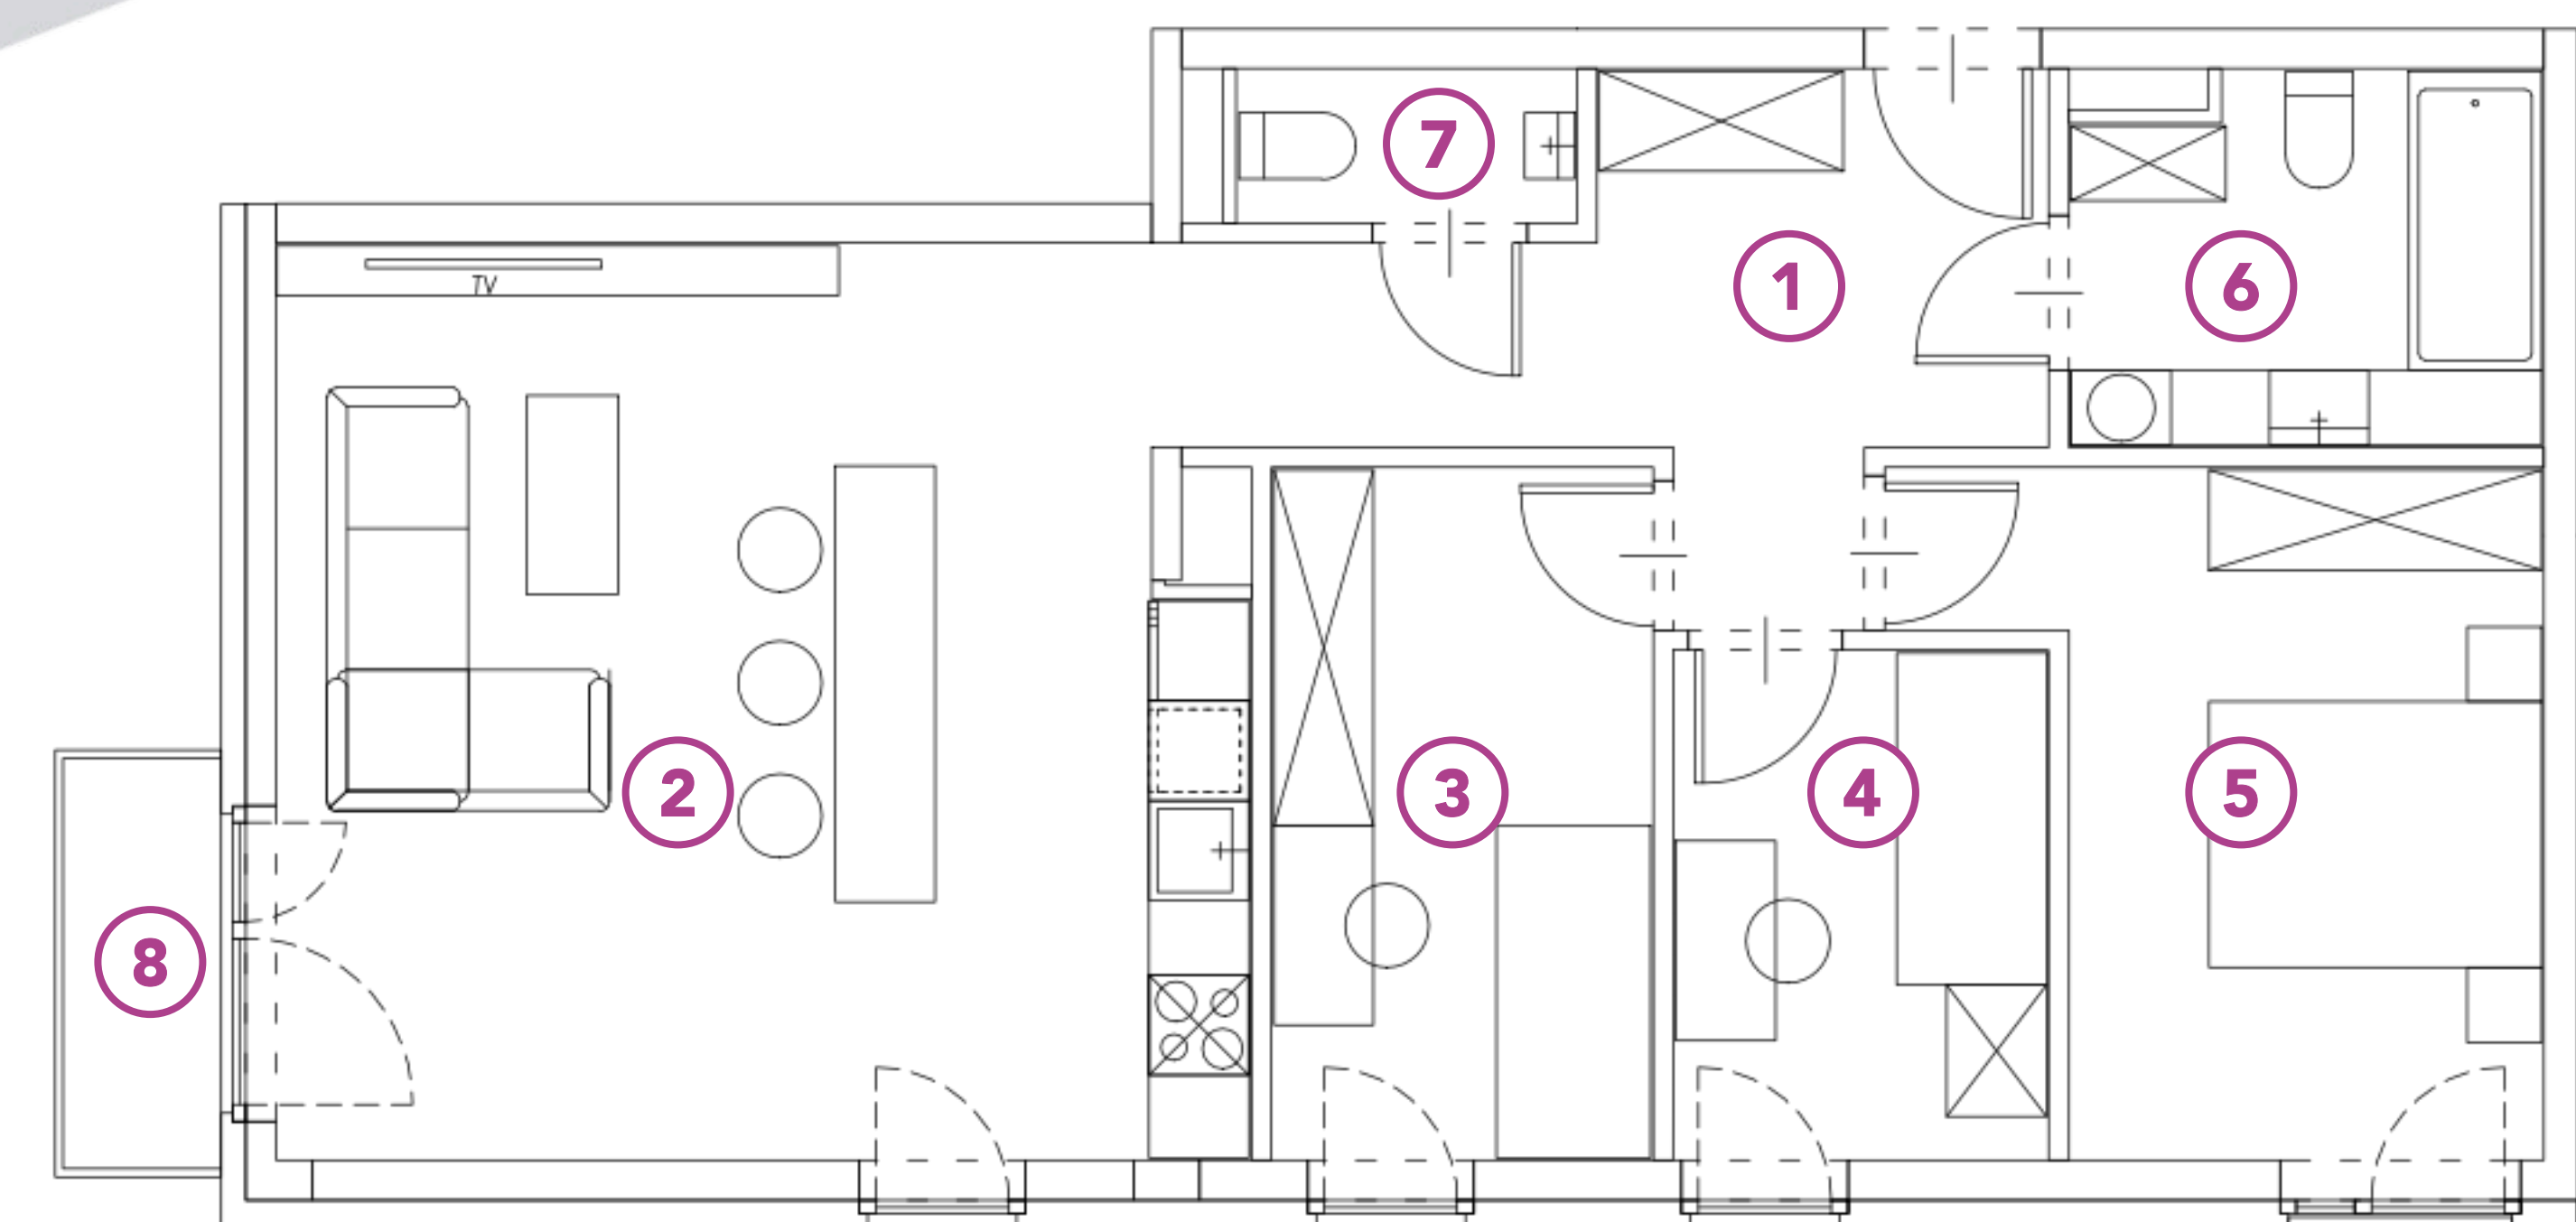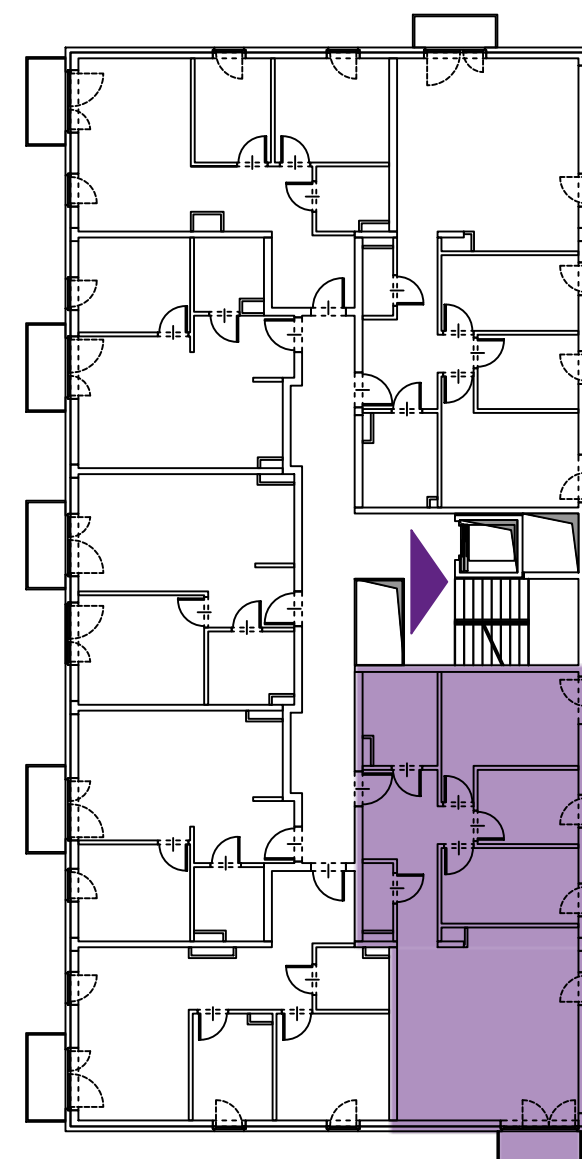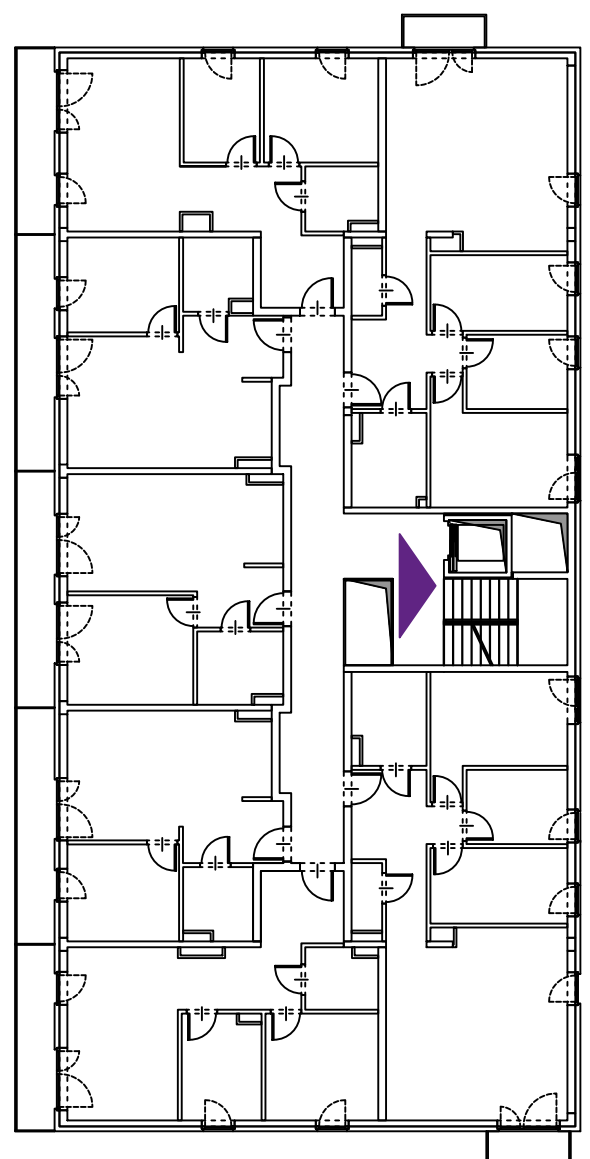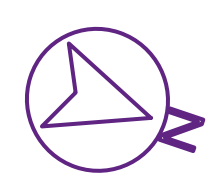

+48 730 055 102

GEOMETRYCZNA@BUDOMATEX.PL

BUDOMATEX.PL

Budomatex S.A.

ul. Sokołowska 60A, 08-110 Siedlce
KRS: 000093825

Biuro sprzedaży Warszawa

ul. Geometryczna 5 lok. 12,
03-290 Warszawa

Materiał ma charakter informacyjny i nie stanowi oferty w rozumieniu art. 66 § 1 k.c. Wykończenie, układ, wizualizacje oraz podane powierzchnie mają charakter poglądowy i mogą ulec zmianie. Powierzchni pod ściankami działowymi nie wliczamy do powierzchni lokalu.