

G5B.29

MIESZKANIE:

nr 29

METRAŻ:

59,98 m²



PIĘTRO:

parter

ADRES:

**UL. GEOMETRYCZNA 5B
WARSZAWA, BIAŁOLEKA**

NR	POMIESZCZENIE	POWIERZCHNIA
1	SALON Z ANEKSEM	17,58 m ²
2	HOL	15,07 m ²
3	ŁAZIENKA	5,51 m ²
4	POKÓJ	8,73 m ²
5	POKÓJ	11,70 m ²
6	WC	1,39 m ²
7	OGRÓDEK	13,32 m ²
8	TARAS	9,68 m ²

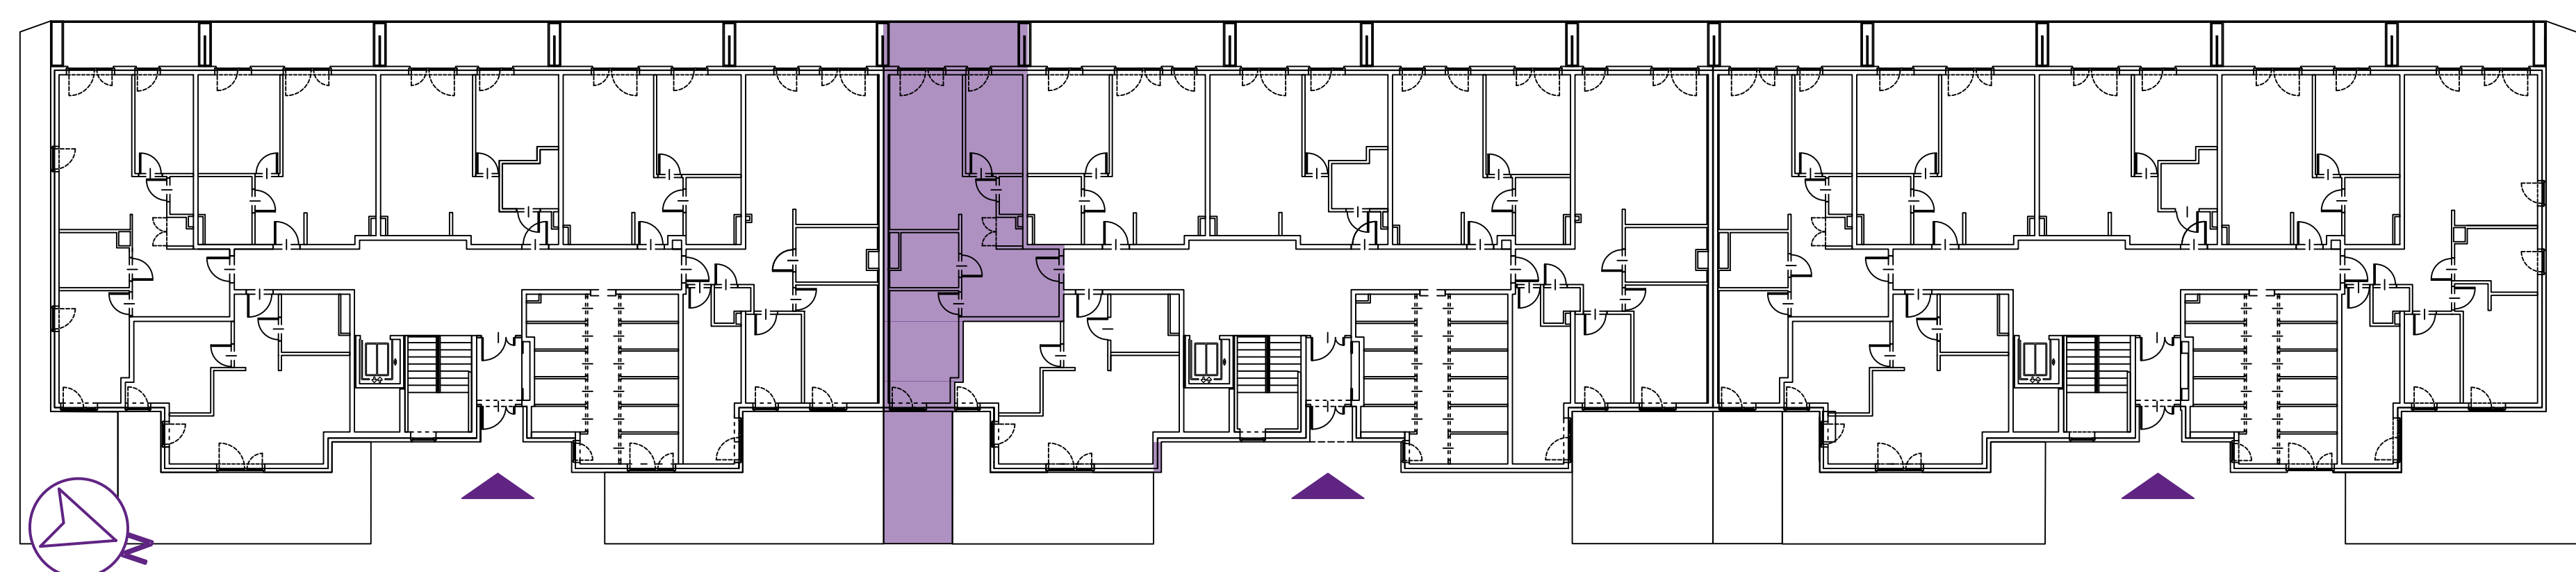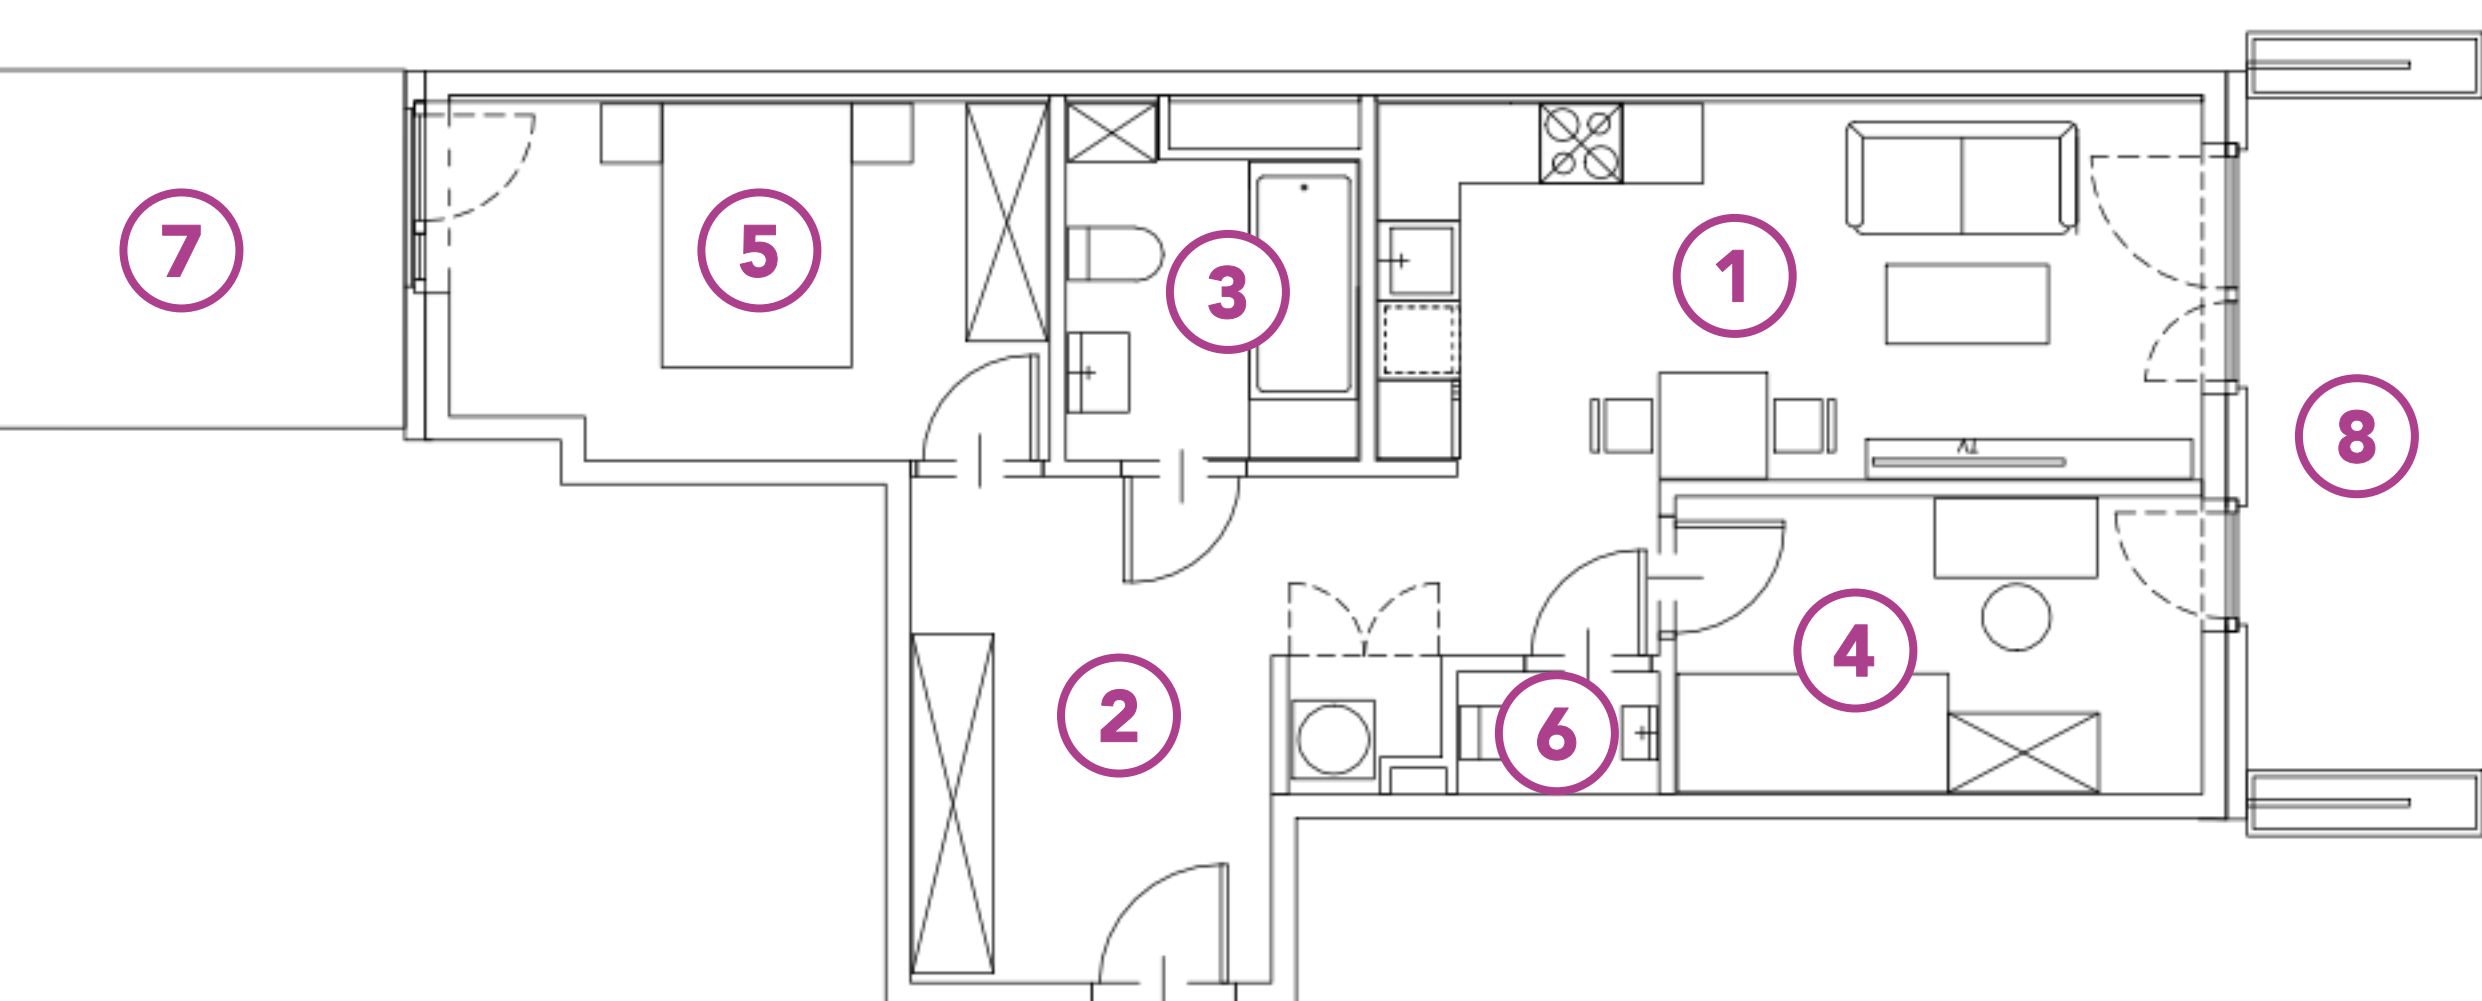

+48 730 055 102

GEOMETRYCZNA@BUDOMATEX.PL

BUDOMATEX.PL

Budomatex S.A.

ul. Sokołowska 60A, 08-110 Siedlce
KRS: 000093825

Biuro sprzedaży Warszawa

ul. Geometryczna 5 lok. 12,
03-290 Warszawa

Materiał ma charakter informacyjny i nie stanowi oferty w rozumieniu art. 66 § 1 k.c. Wykończenie, układ, wizualizacje oraz podane powierzchnie mają charakter poglądowy i mogą ulec zmianie. Powierzchni pod ściankami działowymi nie wliczamy do powierzchni lokalu.