

B.1.6



**Pułaskiego**

MIESZKANIE:

**nr 70**



METRAŻ:

**34,79 m<sup>2</sup>**

PIĘTRO:

**parter**

NR	POMIESZCZENIE	POWIERZCHNIA
1	HOL	3,71 m <sup>2</sup>
2	SALON Z ANEKSEM	26,01 m <sup>2</sup>
3	ŁAZIENKA	5,07 m <sup>2</sup>
4	TARAS	3,00 m <sup>2</sup>
5	OGRÓDEK	12,89 m <sup>2</sup>

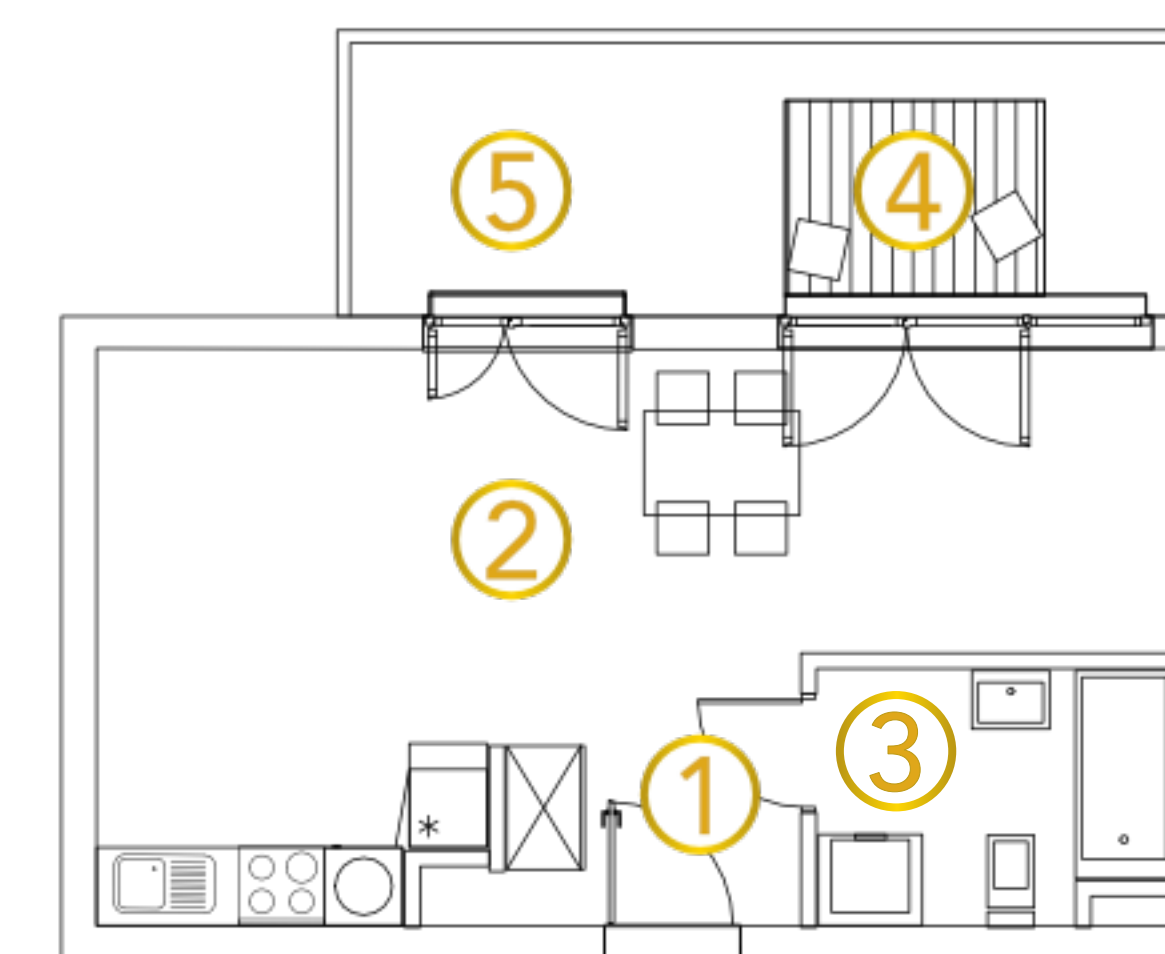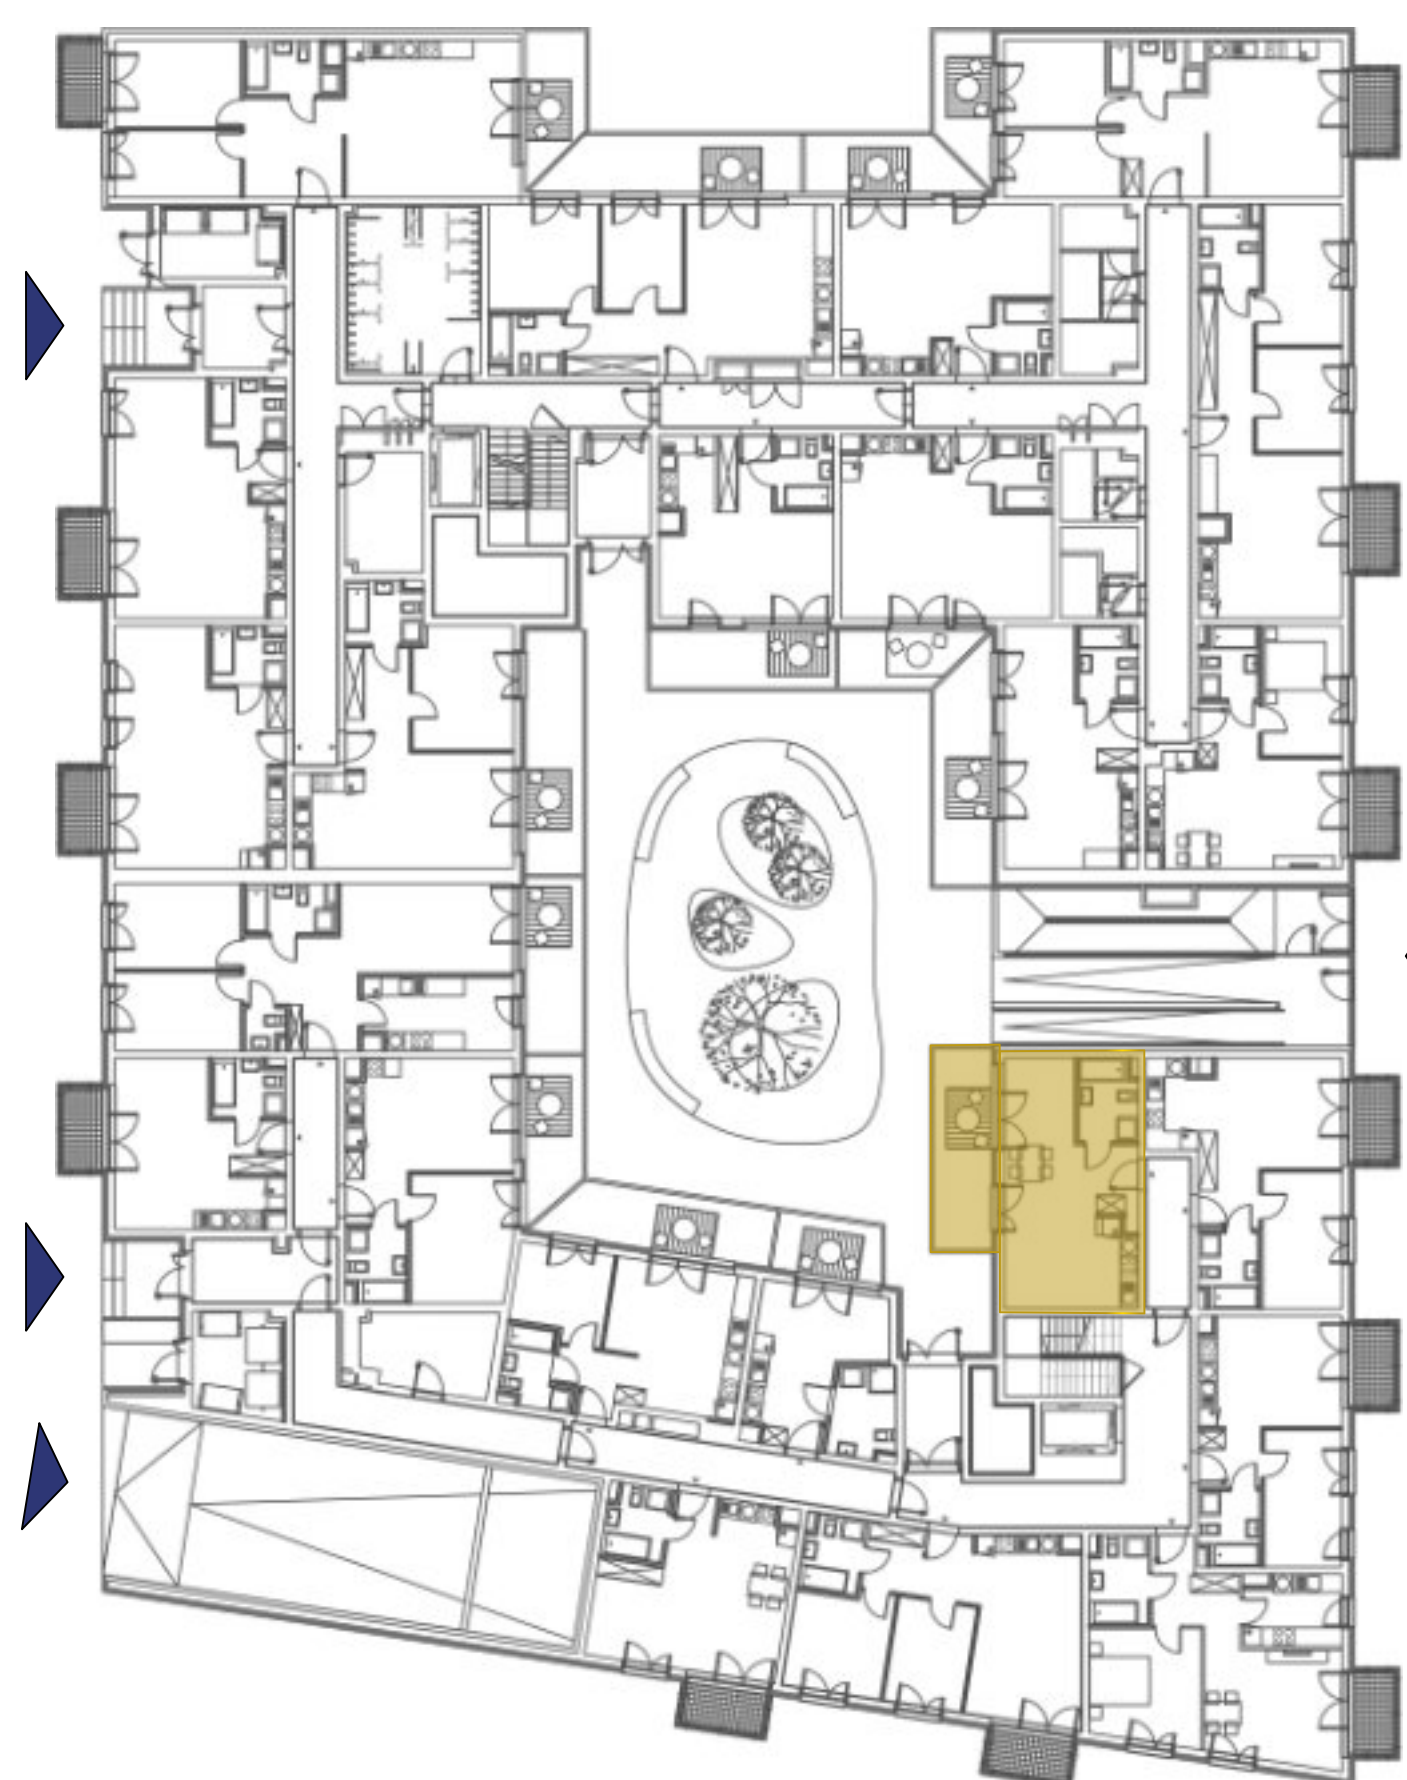

+48 790 405 706

SPRZEDAZ@BUDOMATEX.PL

BUDOMATEX.PL

**BUDOMATEX**

**Budomatex S.A.**  
ul. Sokołowska 60A, 08-110 Siedlce  
KRS: 000093825

**Biuro sprzedaży Siedlce**  
ul. Sokołowska 60A,  
08-110 Siedlce

Materiał ma charakter informacyjny i nie stanowi oferty w rozumieniu art. 66 § 1 k.c. Wykończenie, układ, wizualizacje oraz podane powierzchnie mają charakter poglądowy i mogą ulec zmianie. Powierzchni pod ściankami działowymi nie wliczamy do powierzchni lokalu.